

DESCRIÇÃO DAS INTERVENÇÕES:


- 1- COBERTURA DE ÁREA DE GINÁSTICA
Área: 150,75m²
Prancha: 02/08
- 2- CONSTRUÇÃO DE PRAÇA PRAÇA PÚBLICA
Área: 1.159,54m²
Pranchas: 03/08 a 05/08
- 3- MONUMENTO DE BOAS-VINDAS
Área: 12,60m²
Prancha: 06/08
- 4- MESAS PARA JOGOS DE TABULEIRO
Área: 160,36m²
Prancha: 07/08


ACESSO
SP-42

3


4

SP

Título: Reurbanização da Área Central – FASE IV			Folha: 01/07	<div><div>Prefeitura Municipal da Estância Climática de São Bento do Sapucaí Paço Municipal Professor Miguel Reale Av. Sebastião de Melo Mendes, 511 – Bairro Santa Terezinha São Bento do Sapucaí – SP CEP 12490-000 Fone 12 3971-6110 www.saobentodosapucaí.sp.gov.br engenharia@saobentodosapucaí.sp.gov.br</div></div>					
Objetivo: Planta de Localização									
Imóvel: Área Central									
Interessado: P. M. São Bento do Sapucaí		Localidade: São Bento do Sapucaí – SP	Data: Junho / 2015	Escala: Indicadas	Assunto: Reurbanização da Área Central – FASE IV				
Prefeito: ILDEFONSO MENDES NETO		Responsável Técnico: ENG. GILSON L. O. SANTOS CREA Nº 5062053958/SP ART Nº 92221220150880626	Autor do Projeto: ENG. GILSON L. O. SANTOS CREA Nº 5062053958/SP ART Nº 92221220150880626	Local: São Bento do Sapucaí – SP	Etapa: Localização		Desenho: Filipe A. Teixeira	Escala: Indicadas	
							Data: Jun/2015	Rev: 00	Folha: 01/07

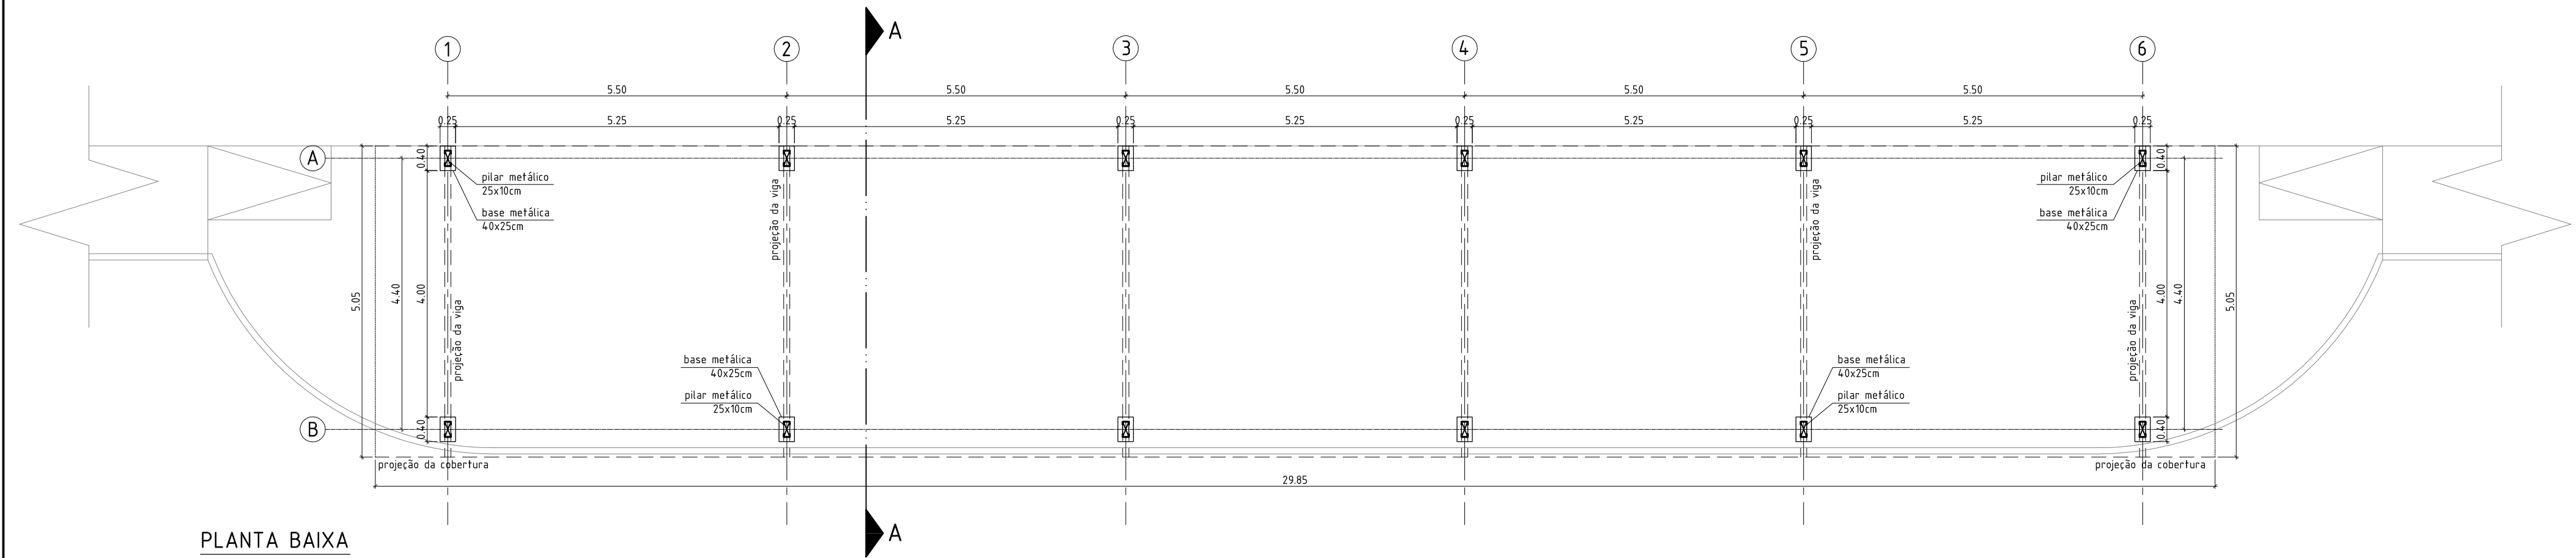


PLANTA BAIXA
ESC: 1/75

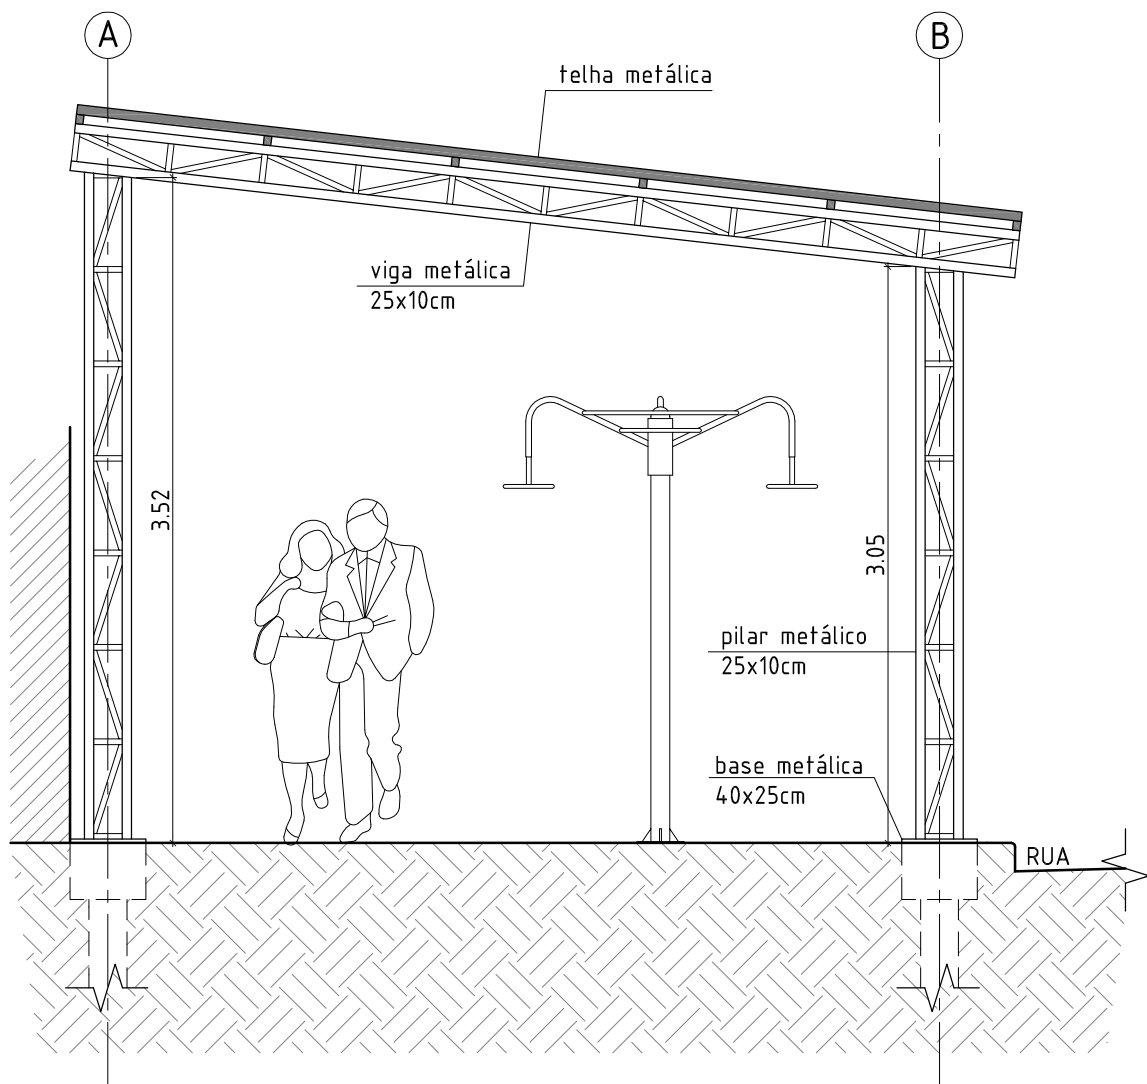

CORTE AA
ESC: 1/40

DETALHE - FIXAÇÃO DOS PILARES


ESC: 1/15

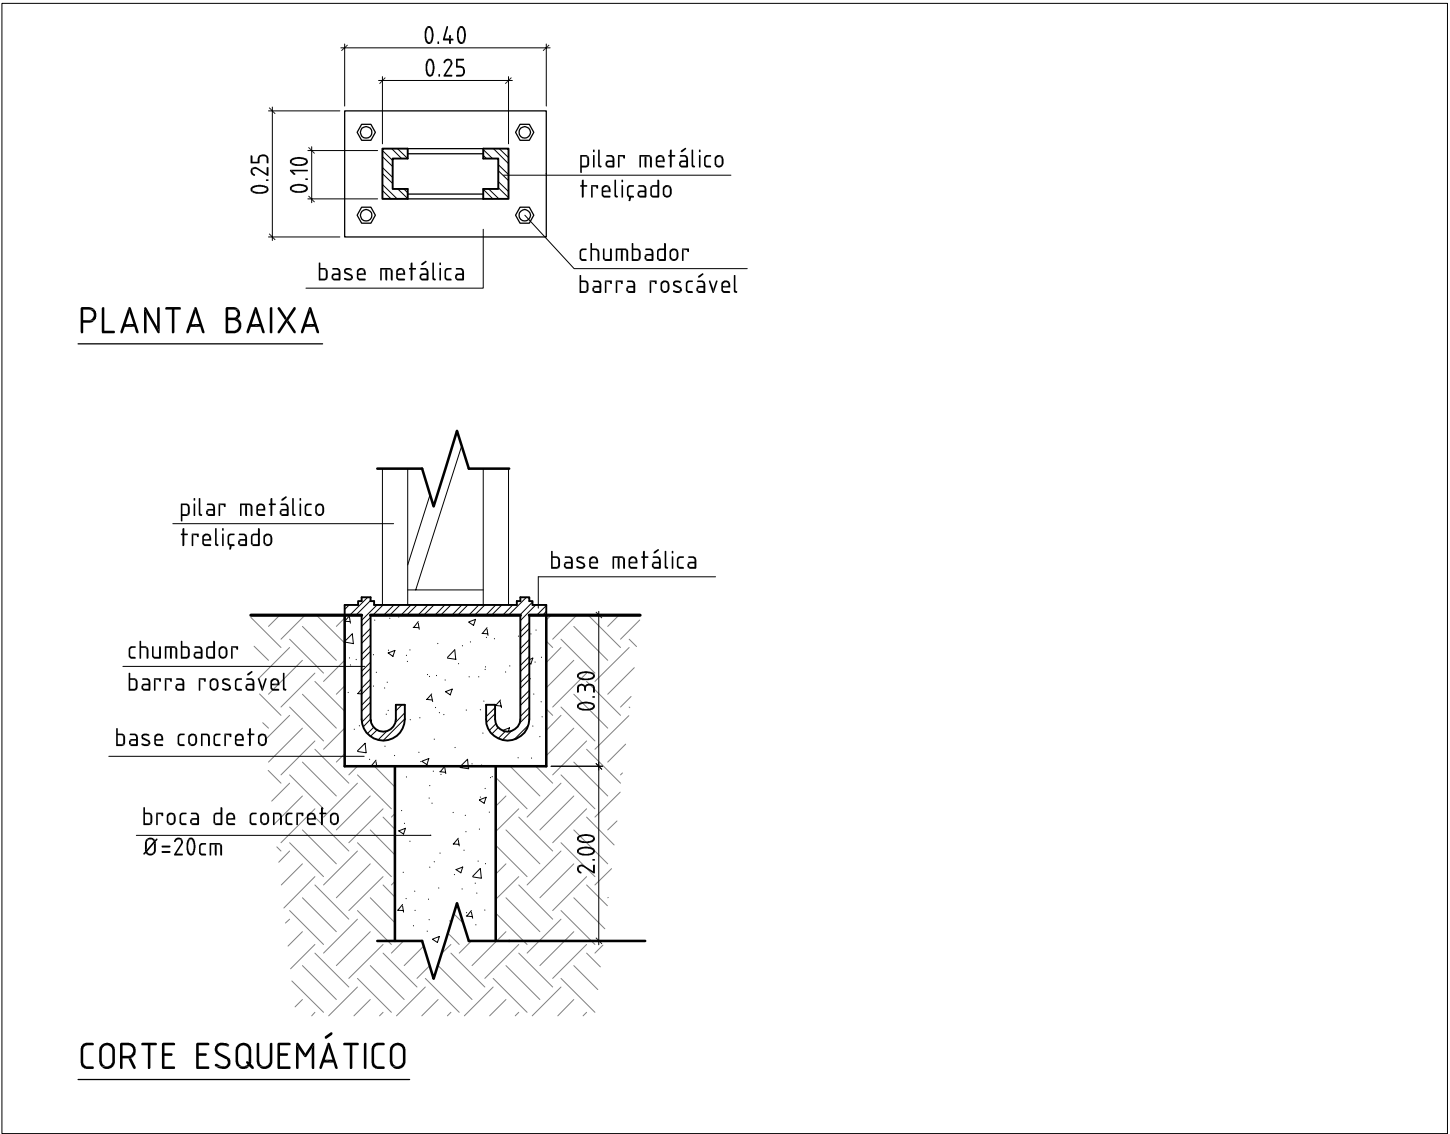


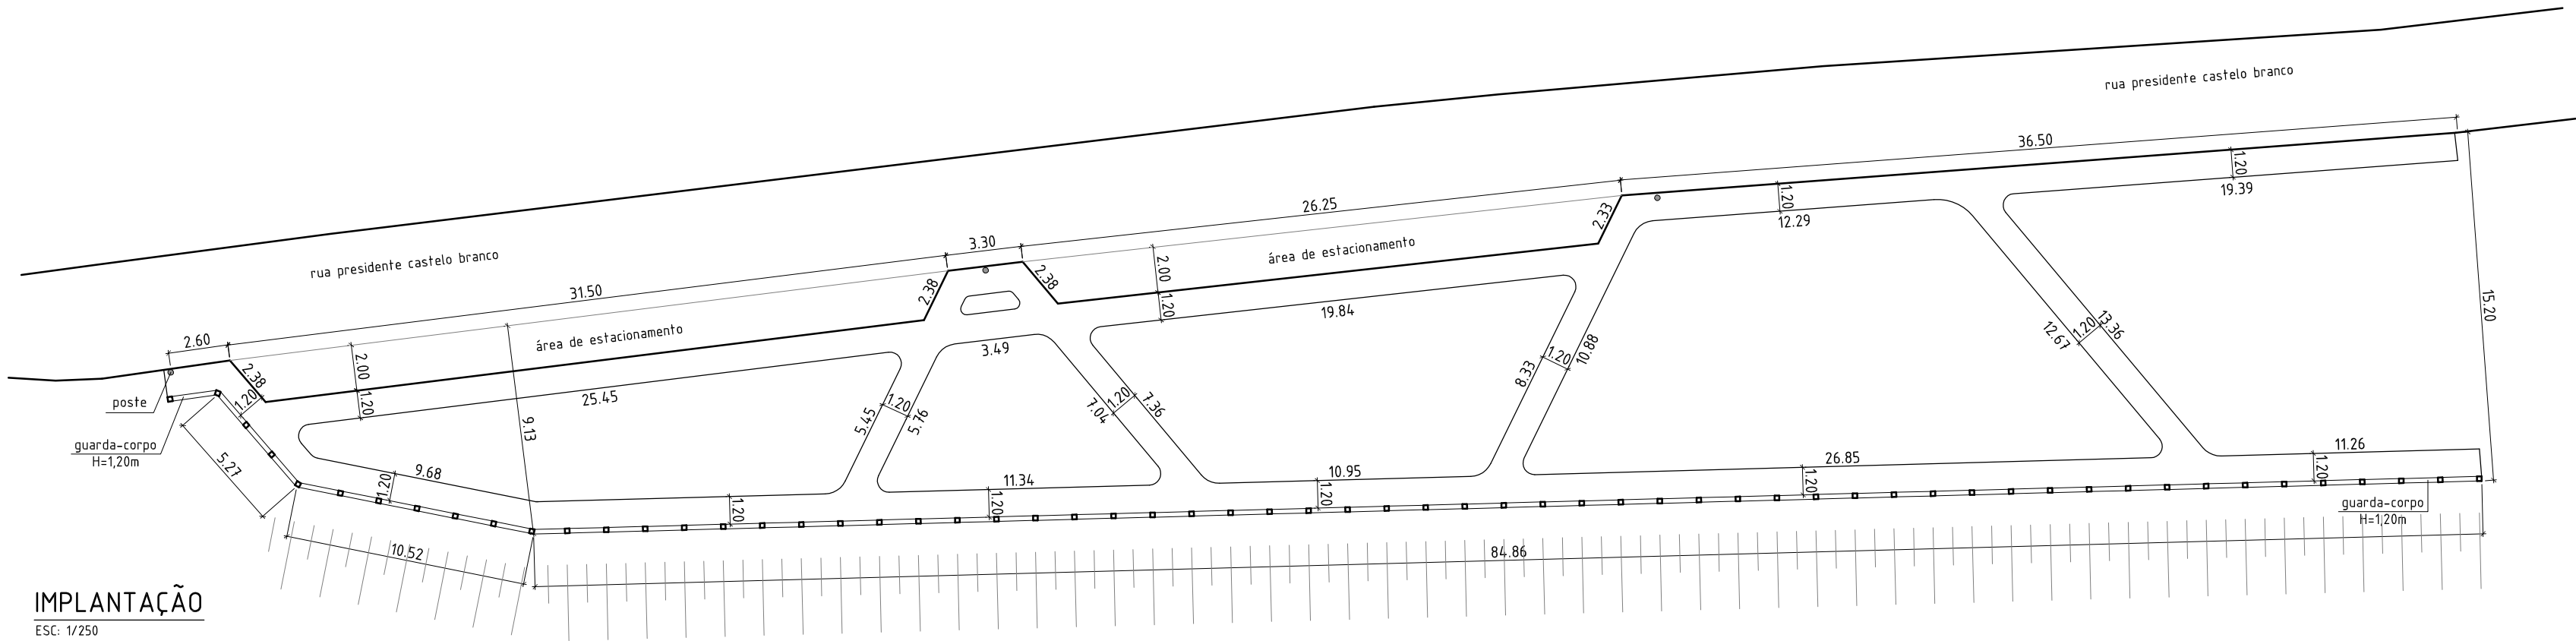
PLANTA BAIXA

CORTE ESQUEMÁTICO


LOCALIZAÇÃO

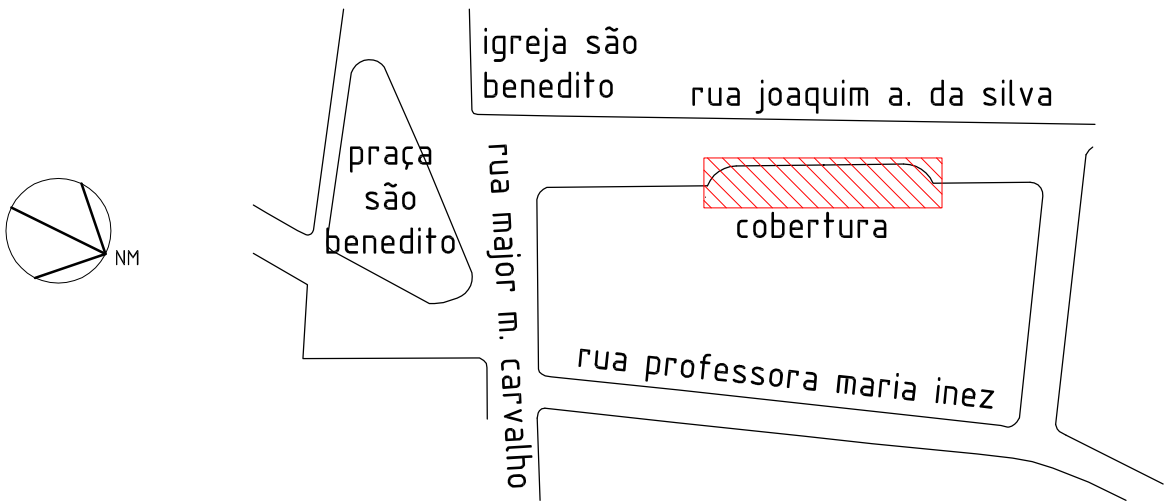

Título: Reurbanização da Área Central – FASE IV			Folha: 02/07		<div></div> <div>Prefeitura Municipal da Estância Climática de São Bento do Sapucaí Paço Municipal Professor Miguel Reale Av. Sebastião de Melo Mendes, 511 – Bairro Santa Terezinha São Bento do Sapucaí – SP CEP 12490-000 Fone 12 3971-6110 www.saobentodosapucaí.sp.gov.br engenharia@saobentodosapucaí.sp.gov.br</div>					
Objetivo: Cobertura da área de ginástica										
Imóvel: Rua Joaquim A. da Silva										
Interessado: P. M. São Bento do Sapucaí		Localidade: São Bento do Sapucaí – SP		Data: Junho / 2015	Escala: Indicadas	Assunto: Reurbanização da Área Central – FASE IV				
						Local: Rua Joaquim A. da Silva – Centro – São Bento do Sapucaí – SP				
Prefeito: ILDEFONSO MENDES NETO		Responsável Técnico: ENG. GILSON L. O. SANTOS CREA Nº 5062053958/SP ART Nº 92221220150880626		Autor do Projeto: ENG. GILSON L. O. SANTOS CREA Nº 5062053958/SP ART Nº 92221220150880626		Etapa: Projeto Padrão: Planta, Cortes, Vistas		Desenho: Filipe A. Teixeira	Escala: Indicadas	
								Data: Jun/2015	Rev: 00	Folha: 02/07




IMPLANTAÇÃO
ESC: 1/250

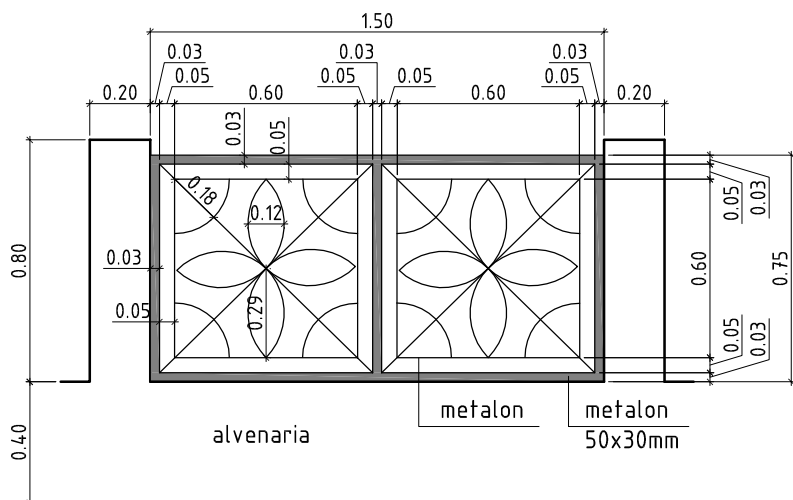

DETALHE DO GUARDA-CORPO
ESC: 1/40


LEGENDA:


- quaresmeira
- patas de vaca
- Areca-bambu

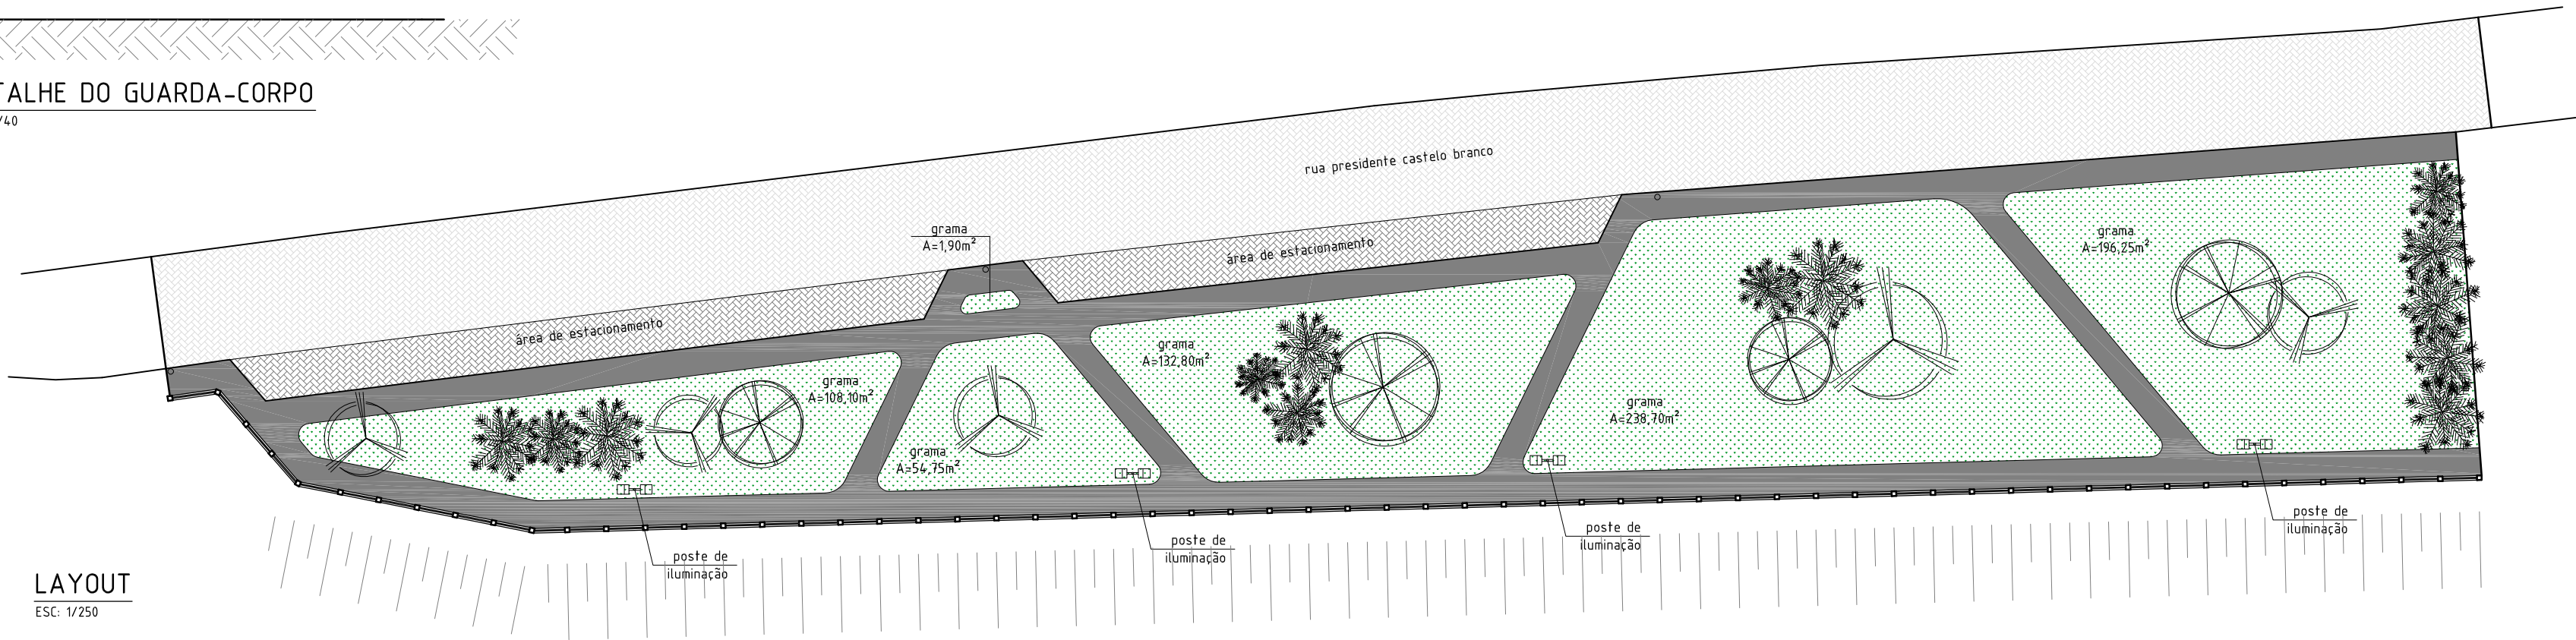

LAYOUT
ESC: 1/250

LOCALIZAÇÃO






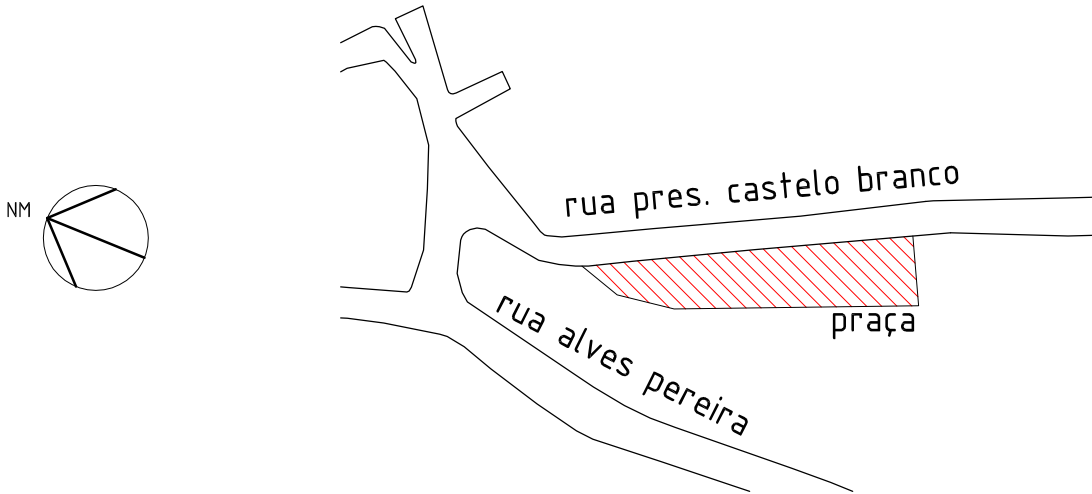



Título: Reurbanização da Área Central – FASE IV		Folha: 03/07		<div></div> <div>Prefeitura Municipal da Estância Climática de São Bento do Sapucaí Paço Municipal Professor Miguel Reale Av. Sebastião de Melo Mendes, 511 – Bairro Santa Terezinha São Bento do Sapucaí – SP CEP 12490-000 Fone 12 3971-6110 www.saobentodosapucaí.sp.gov.br engenharia@saobentodosapucaí.sp.gov.br</div>							
Objetivo: Construção de praça pública											
Imóvel: Rua Presidente Castelo Branco											
Interessado: P. M. São Bento do Sapucaí		Localidade: São Bento do Sapucaí – SP		Data: Junho / 2015		Escala: Indicadas		Assunto: Reurbanização da Área Central – FASE IV			
Prefeito: ILDEFONSO MENDES NETO		Responsável Técnico: ENG. GILSON L. O. SANTOS CREA Nº 5062053958/SP ART Nº 92221220150880626		Autor do Projeto: ENG. GILSON L. O. SANTOS CREA Nº 5062053958/SP ART Nº 92221220150880626		Local: Rua Presidente Castelo Branco – Centro – São Bento do Sapucaí – SP					
						Etapas: Projeto Padrão: Planta, Layout					
						Desenho: Filipe A. Teixeira		Escala: Indicadas			
						Data: Jun/2015		Rev: 00		Folha: 03/07	

LEGENDA:

— TERRENO
— PROJETO
CT - COTA TERRENO
CP - COTA PROJETO
AC - ÁREA DE CORTE
AT - ÁREA DE ATERRO

PERFIL LONGITUDINAL

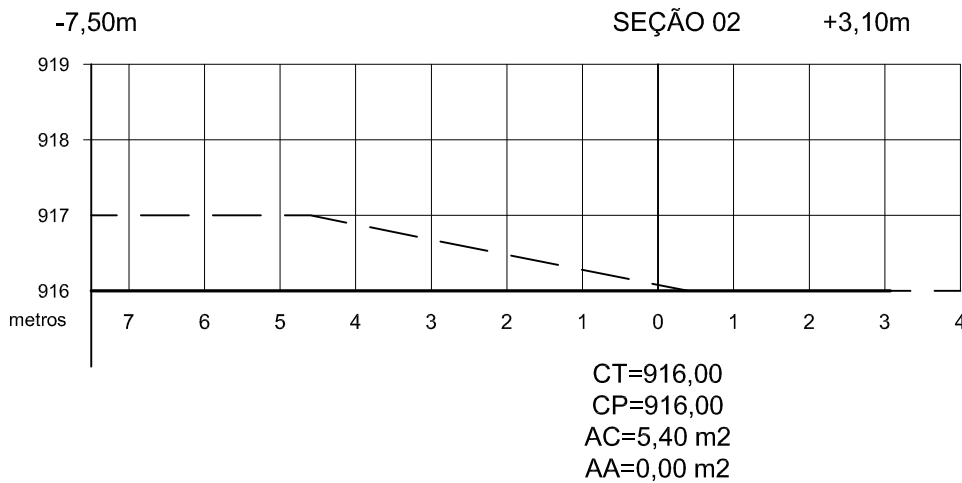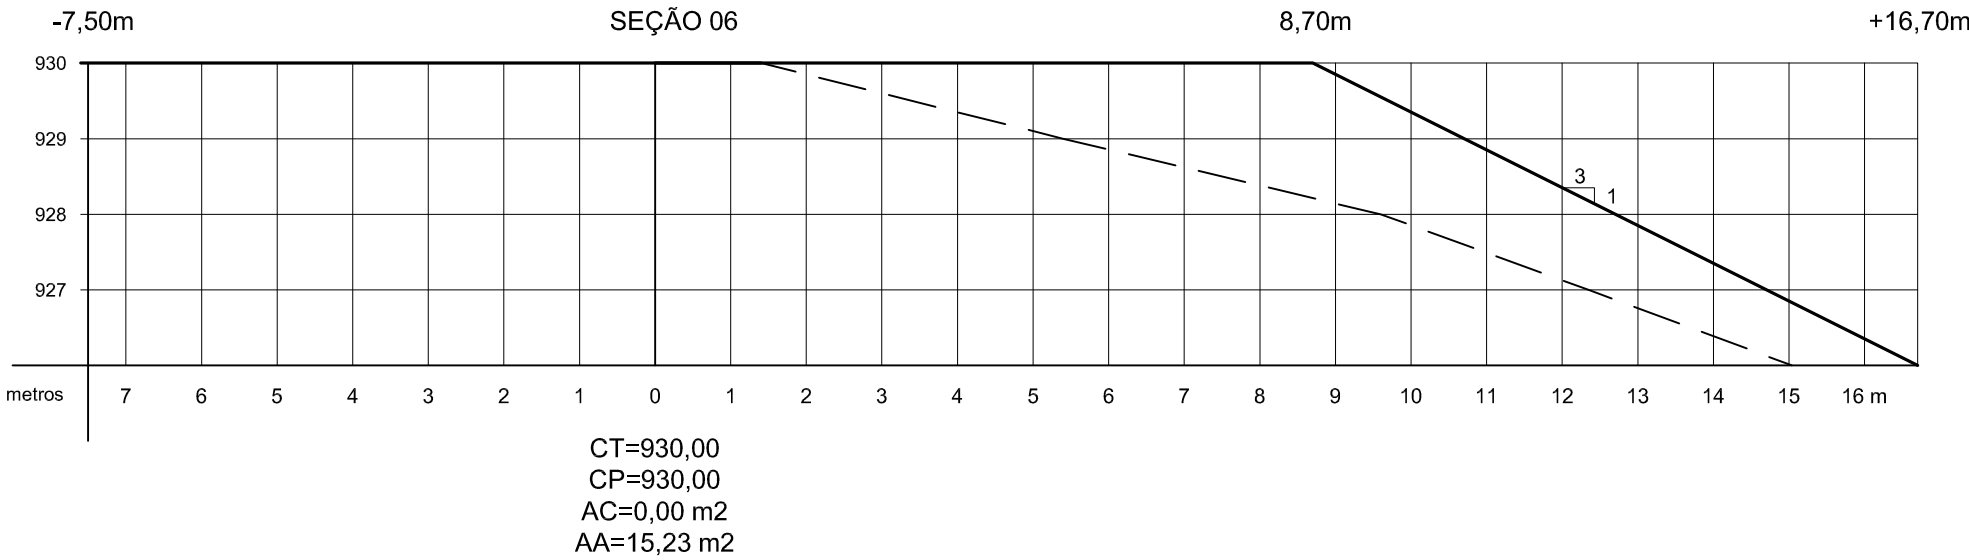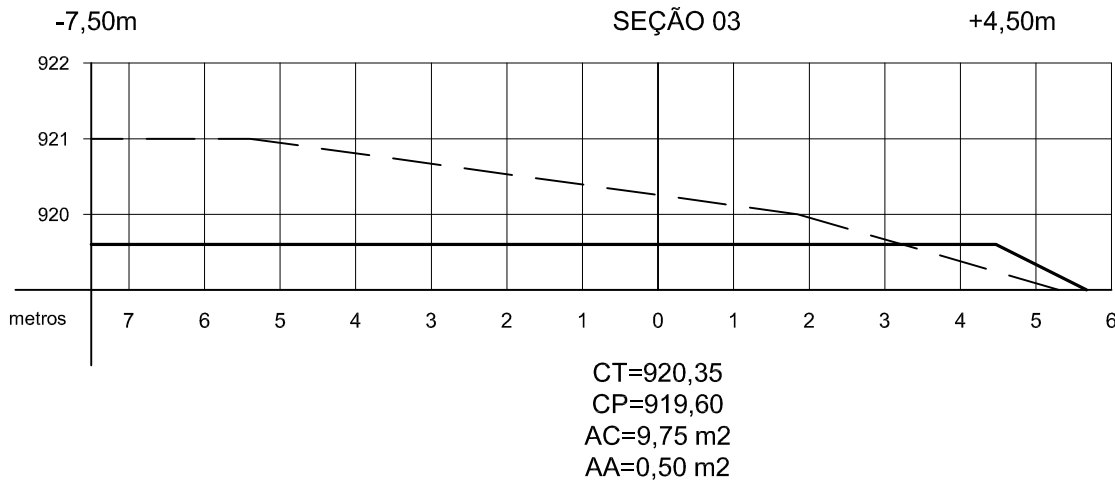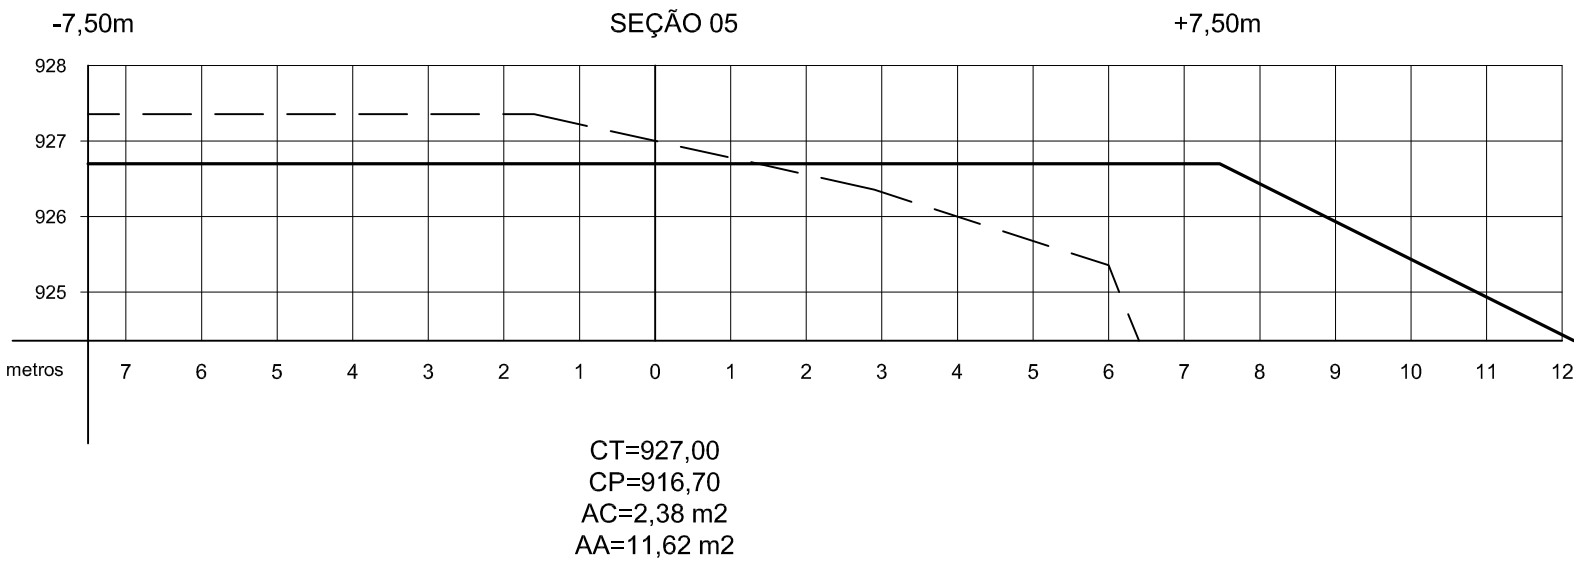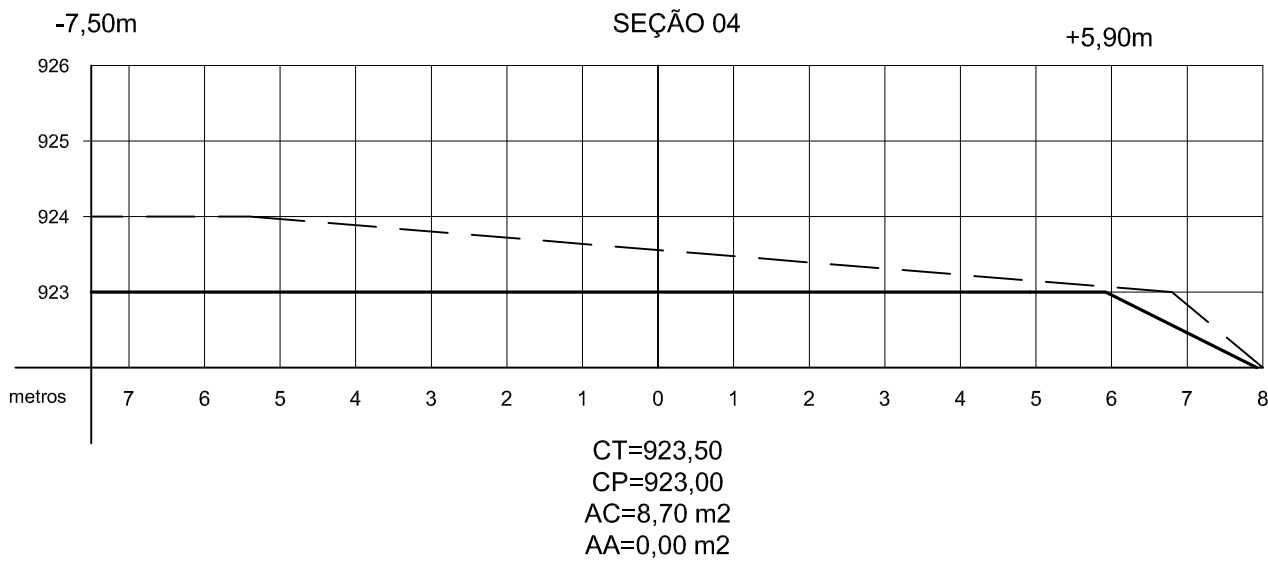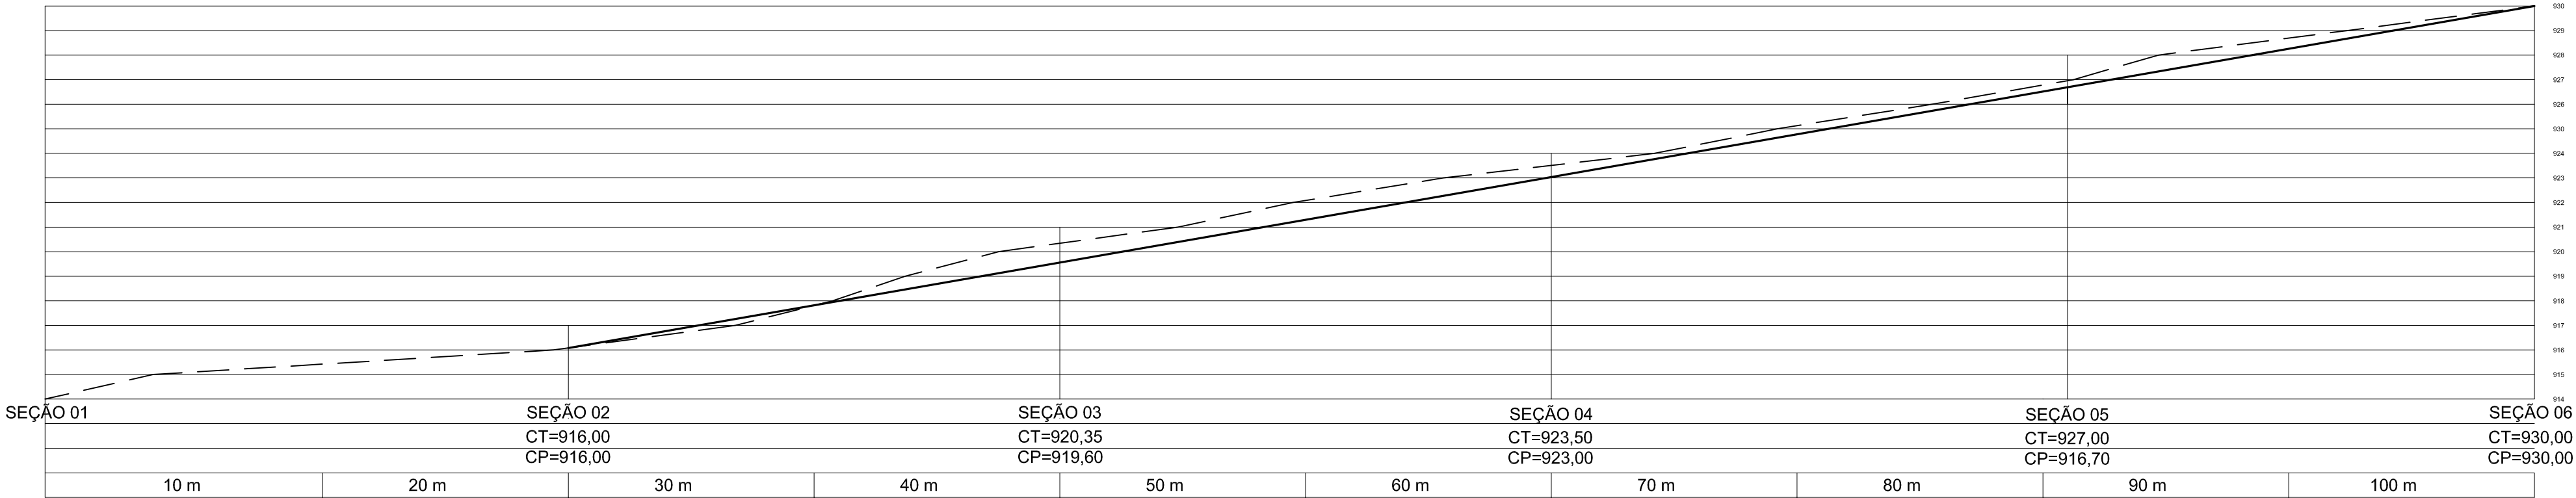


Título: Reurbanização da Área Central – FASE IV			Folha: 04/07	<div><div>Prefeitura Municipal da Estância Climática de São Bento do Sapucaí Paço Municipal Professor Miguel Reale Av. Sebastião de Melo Mendes, 511 – Bairro Santa Terezinha São Bento do Sapucaí – SP CEP 12490-000 Fone 12 3971-6110 www.saobentodosapucaí.sp.gov.br engenharia@saobentodosapucaí.sp.gov.br</div></div>				
Objetivo: Construção de praça pública								
Imóvel: Rua Presidente Castelo Branco								
Interessado: P. M. São Bento do Sapucaí		Localidade: São Bento do Sapucaí – SP	Data: Junho / 2015	Escala: Indicadas	Assunto: Reurbanização da Área Central – FASE IV			
Prefeito: ILDEFONSO MENDES NETO	Responsável Técnico: ENG. GILSON L. O. SANTOS CREA Nº 5062053958/SP ART Nº 92221220150880626		Autor do Projeto: ENG. GILSON L. O. SANTOS CREA Nº 5062053958/SP ART Nº 92221220150880626		Local: Rua Presidente Castelo Branco – Centro – São Bento do Sapucaí – SP			
					Etapas: Projeto Padrão: Corte e Aterro		Desenho: Filipe A. Teixeira	Escala: Indicadas
					Data: Jun/2015	Rev: 00	Folha: 04/07	

LEGENDA:


- TUBO ARMADO Ø=400Mmm
- TUBO POROSO Ø=100mm
envolto em brita e manta geotextil
- CANALETA DE CONCRETO
- BL

BOCA DE LOBO
- Cn


CAIXA COLETORA (número)

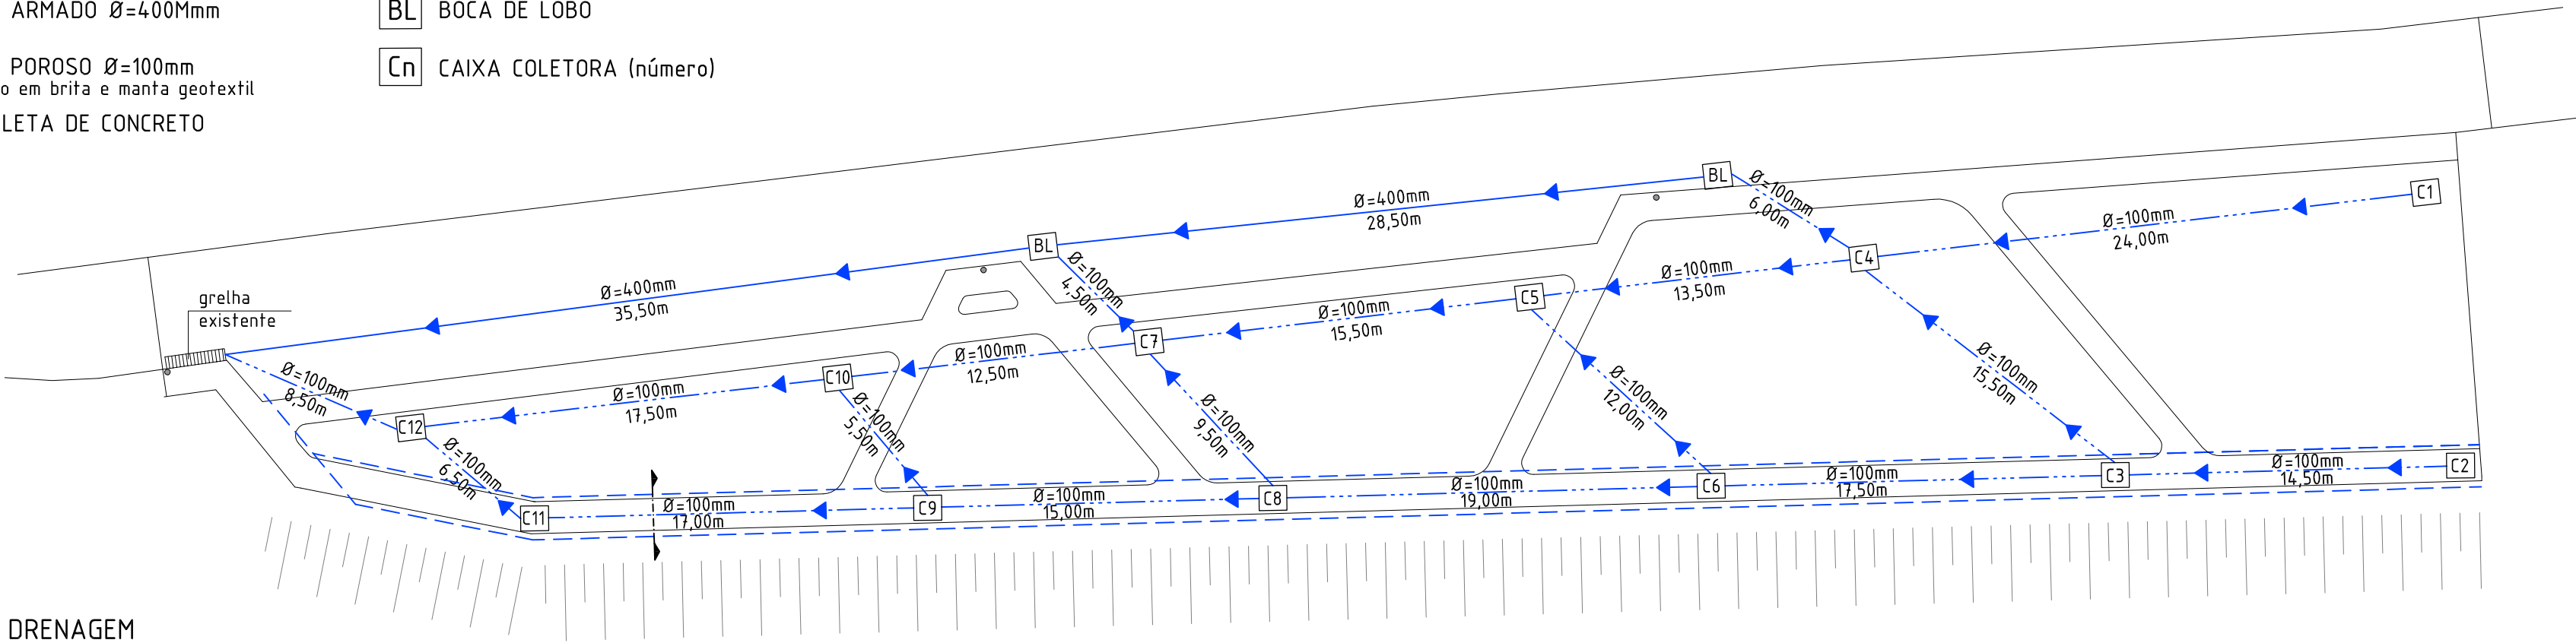

DRENAGEM
ESC: 1/250

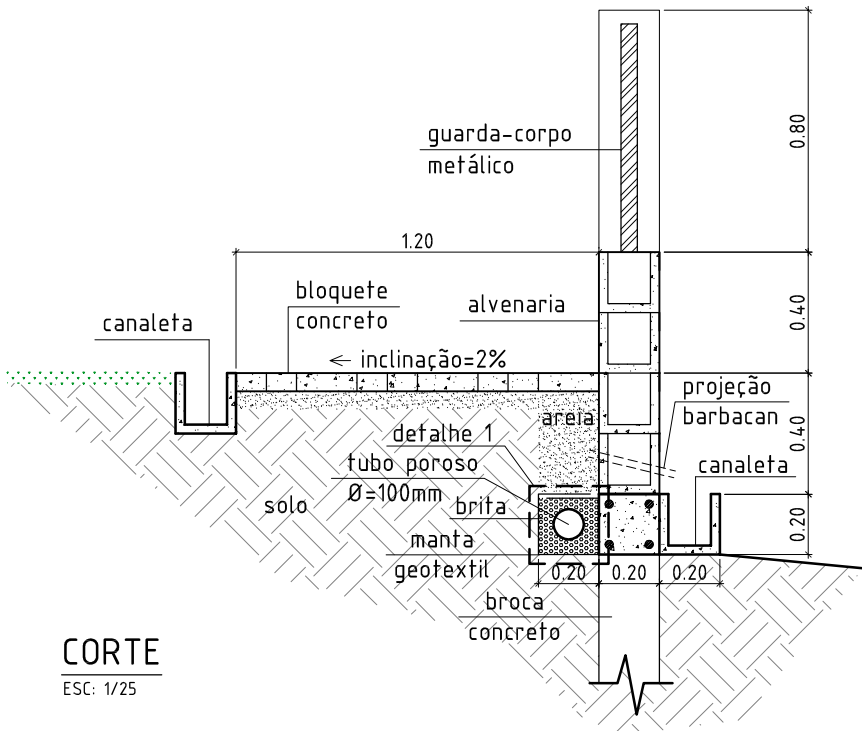


CORTE
ESC: 1/25

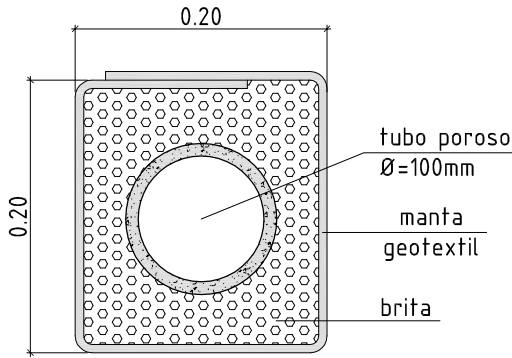


DETALHE 1
ESC: 1/05

CC- CAIXA COLETORA

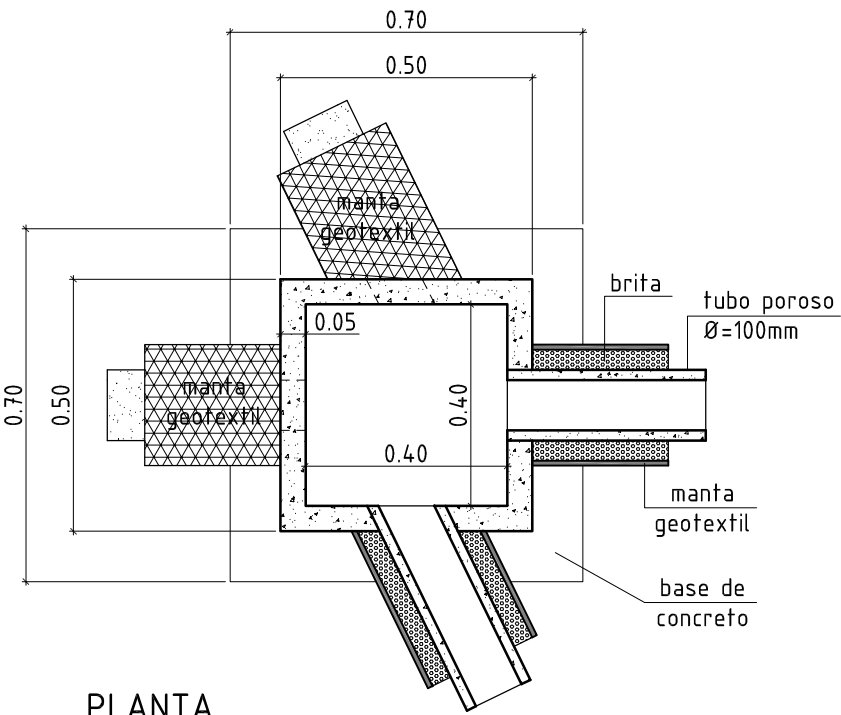


PLANTA
ESC: 1/15

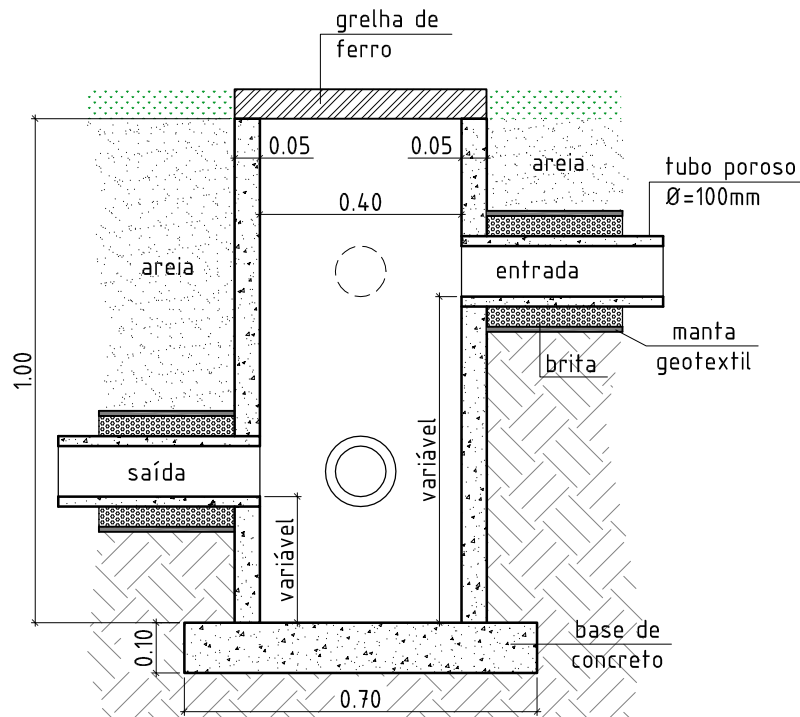


CORTE
ESC: 1/15


	cota fundo	entrada	saída
C1	929,00	—	929,00
C2	927,50	—	927,70
C3	925,40	926,20	926,00
C4	925,40	926,20	925,60
C5	922,85	923,65	923,05
C6	922,40	923,20	923,20
C7	920,25	920,45	920,05
C8	920,20	921,00	920,60
C9	917,35	918,15	917,55
C10	917,30	918,10	917,50
C11	914,80	915,60	915,00
C12	914,70	914,70	914,70

Título: Reurbanização da Área Central – FASE IV			Folha: 05/07	<div><div>Prefeitura Municipal da Estância Climática de São Bento do Sapucaí Paço Municipal Professor Miguel Reale Av. Sebastião de Melo Mendes, 511 – Bairro Santa Terezinha São Bento do Sapucaí – SP CEP 12490-000 Fone 12 3971-6110 www.saobentodosapucaí.sp.gov.br engenharia@saobentodosapucaí.sp.gov.br</div></div>			
Objetivo: Construção de praça pública							
Imóvel: Rua Presidente Castelo Branco							
Interessado: P. M. São Bento do Sapucaí		Localidade: São Bento do Sapucaí – SP	Data: Junho / 2015	Escala: Indicadas	Assunto: Reurbanização da Área Central – FASE IV		
Prefeito: ILDEFONSO MENDES NETO		Responsável Técnico: ENG. GILSON L. O. SANTOS CREA Nº 5062053958/SP ART Nº 92221220150880626		Autor do Projeto: ENG. GILSON L. O. SANTOS CREA Nº 5062053958/SP ART Nº 92221220150880626		Local: Rua Presidente Castelo Branco – Centro – São Bento do Sapucaí – SP	
						Etapas: Projeto Padrão: Drenagem	
						Desenho: Filipe A. Teixeira	Escala: Indicadas
Data: Jun/2015	Rev: 00	Folha: 05/07					


PEÇA TIPO 1 (medidas em metros)

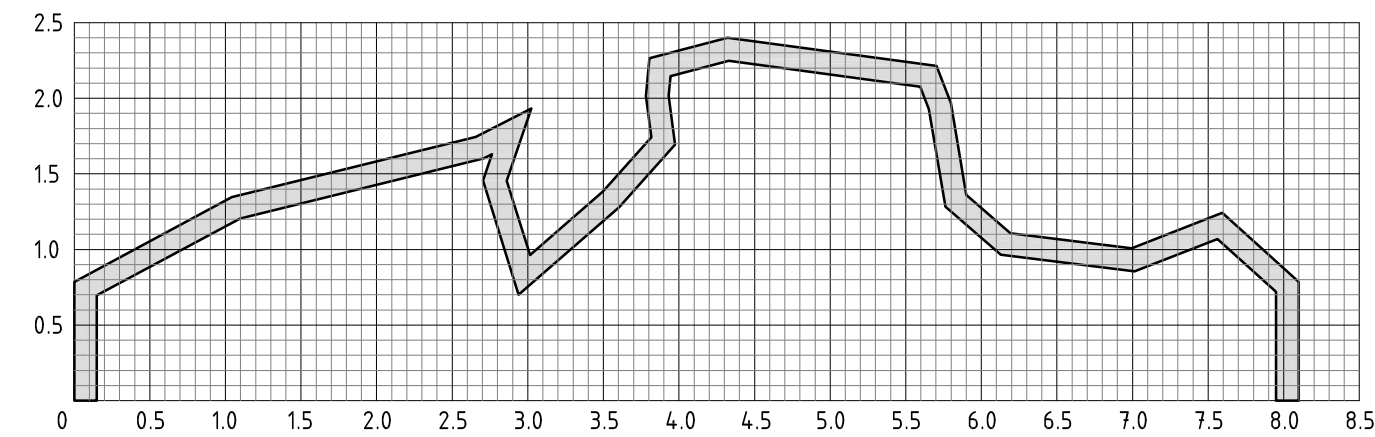


PEÇA TIPO 2 (medidas em metros)

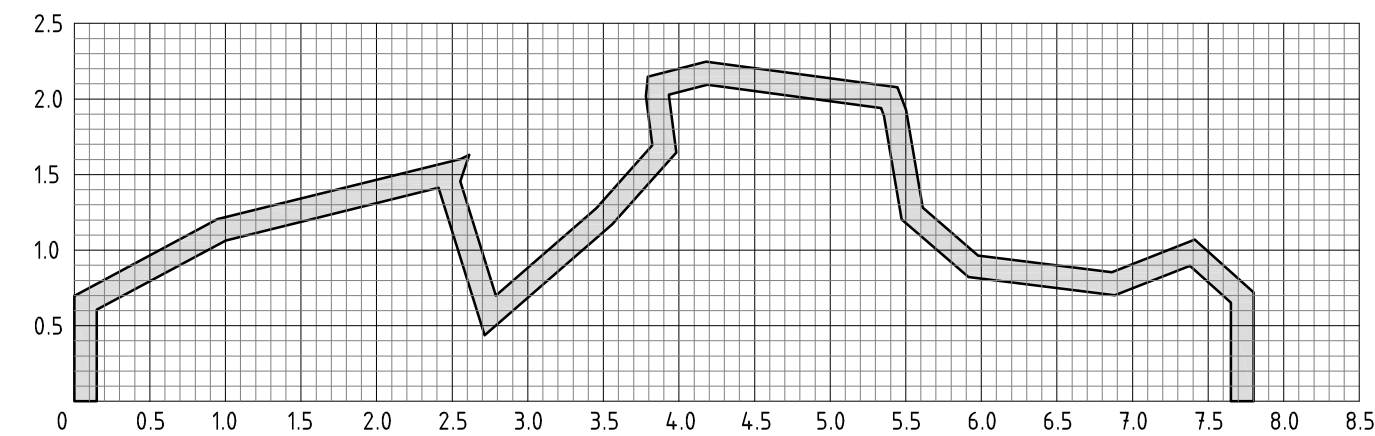

PEÇA TIPO 2 (medidas em metros)

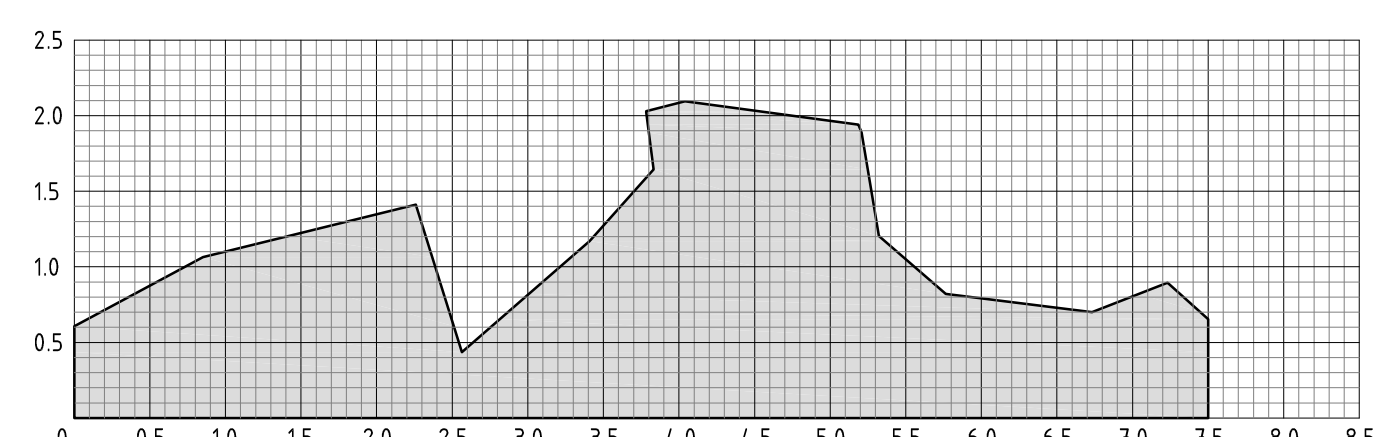


LETREIRO (medidas em metros)

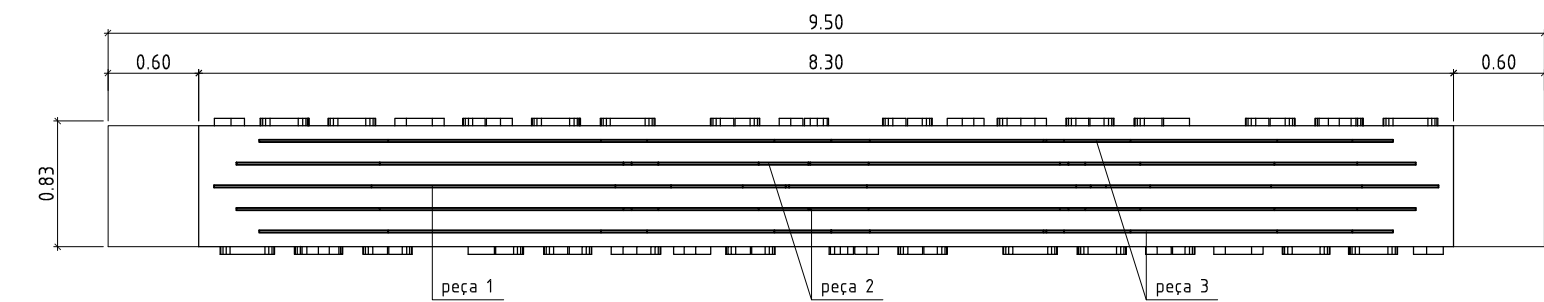


PLANTA BAIXA

ESC: 1/50

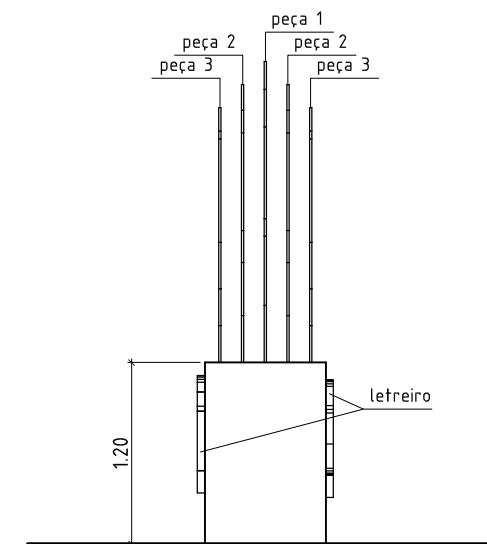

VISTA LATERAL

ESC: 1/50

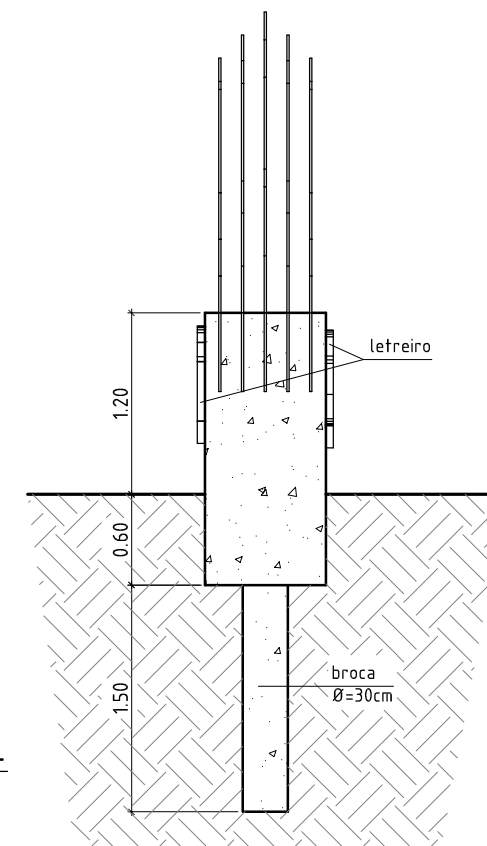

CORTE TRANSVERSAL

ESC: 1/50



VISTA FRONTAL

SEM ESCALA




PERSPECTIVA

SEM ESCALA

LOCALIZAÇÃO


PORTAL


RODOVIA
SP-42

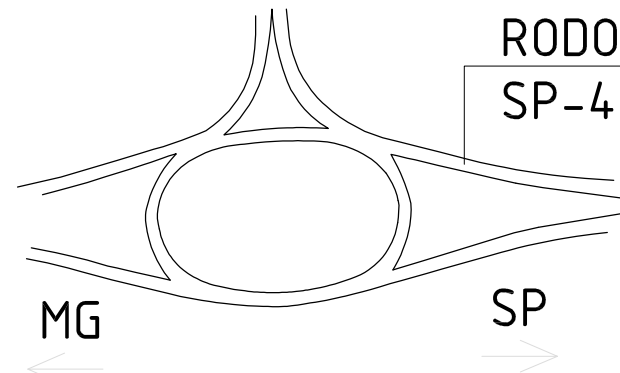


MG

SP


Título: Reurbanização da Área Central – FASE IV			Folha: 06/07	<div></div> <div>Prefeitura Municipal da Estância Climática de São Bento do Sapucaí Paço Municipal Professor Miguel Reale Av. Sebastião de Melo Mendes, 511 – Bairro Santa Terezinha São Bento do Sapucaí – SP CEP 12490-000 Fone 12 3971-6110 www.saobentodosapucaí.sp.gov.br engenharia@saobentodosapucaí.sp.gov.br</div>					
Objetivo: Monumento de boas vindas									
Imóvel: Rua Presidente Castelo Branco									
Interessado: P. M. São Bento do Sapucaí		Localidade: São Bento do Sapucaí – SP		Data: Junho / 2015	Escala: Indicadas	Assunto: Reurbanização da Área Central – FASE IV			
						Local: Rua Presidente Castelo Branco – Centro – São Bento do Sapucaí – SP			
Prefeito: ILDEFONSO MENDES NETO		Responsável Técnico: ENG. GILSON L. O. SANTOS CREA Nº 5062053958/SP ART Nº 92221220150880626		Autor do Projeto: ENG. GILSON L. O. SANTOS CREA Nº 5062053958/SP ART Nº 92221220150880626		Etapa: Projeto Padrão: Planta, Corte, Vistas		Desenho: Filipe A. Teixeira	Escala: Indicadas
						Data: Jun/2015	Rev: 00	Folha: 06/07	

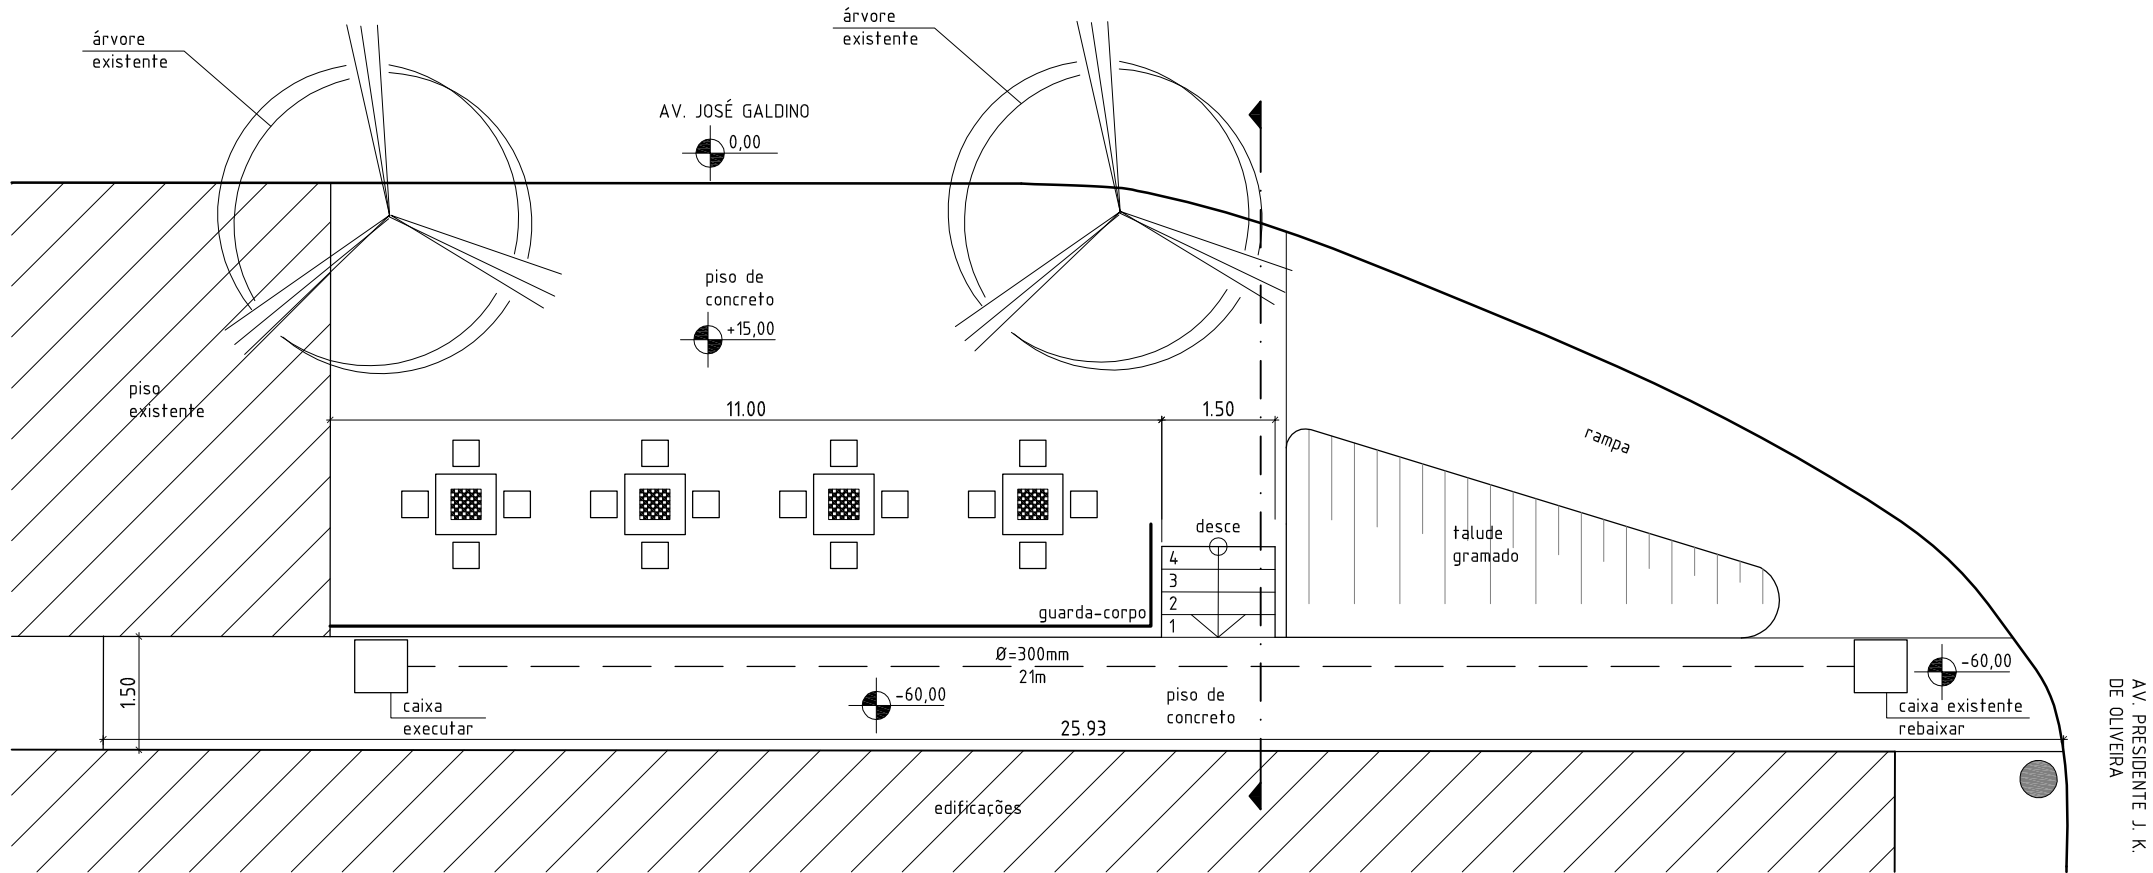

PLANTA BAIXA - ponto 1
ESC: 1/100


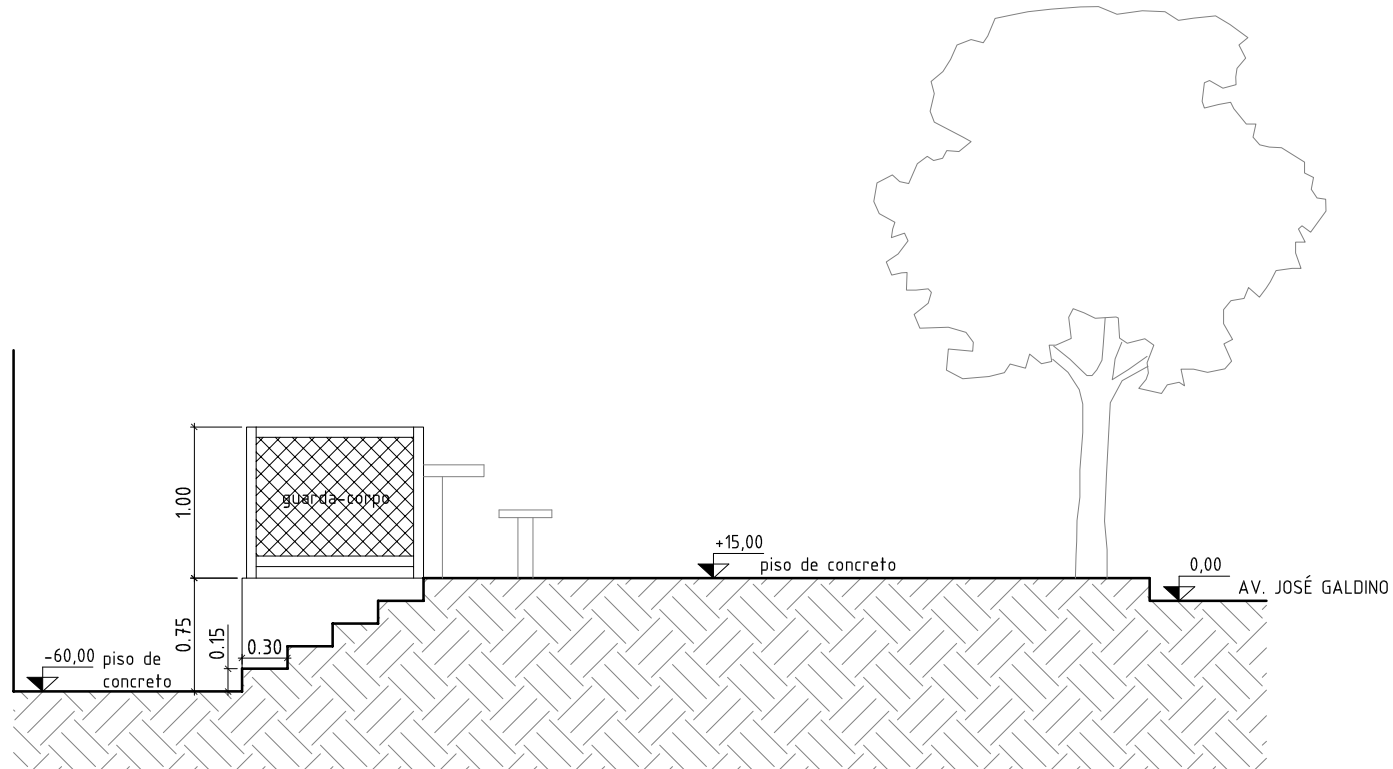


CORTE TRASVERSAL - ponto 1
ESC: 1/50

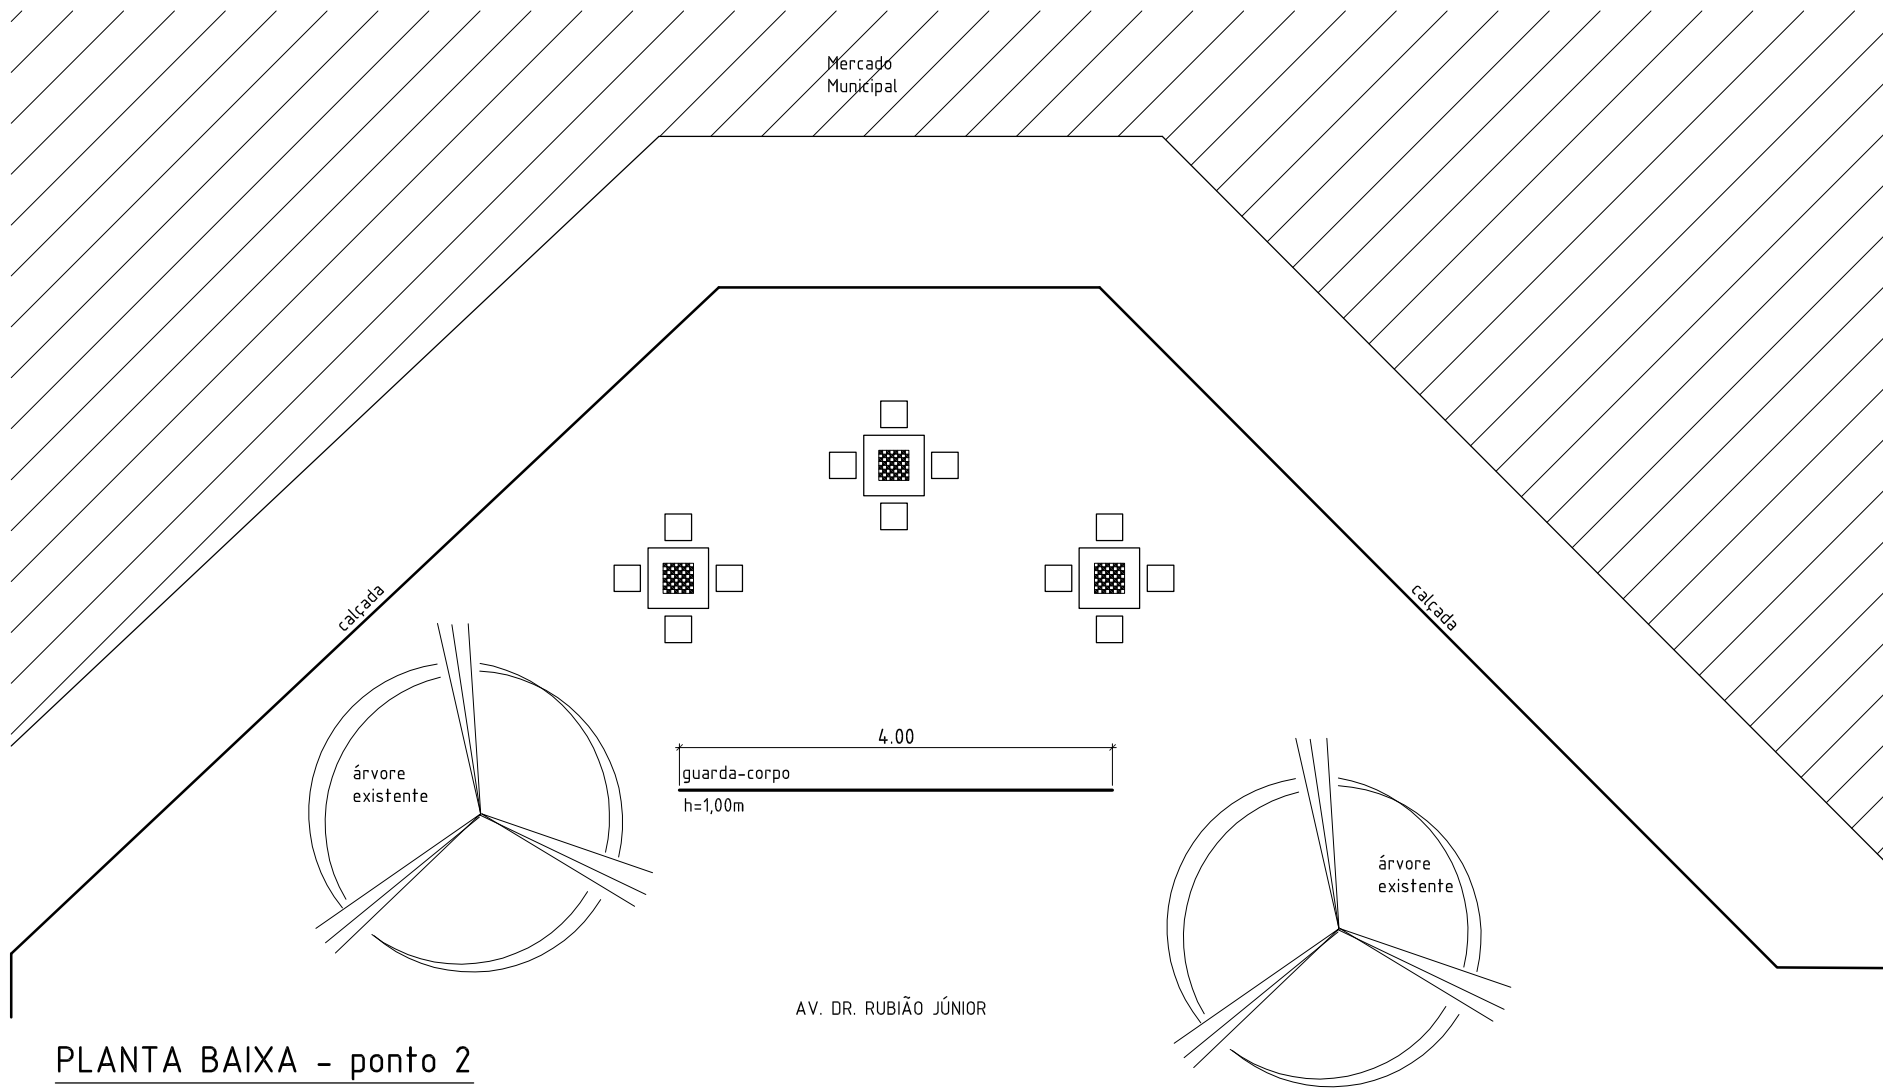



PLANTA BAIXA - ponto 2
ESC: 1/100


PLANTA BAIXA
ESC: 1/25

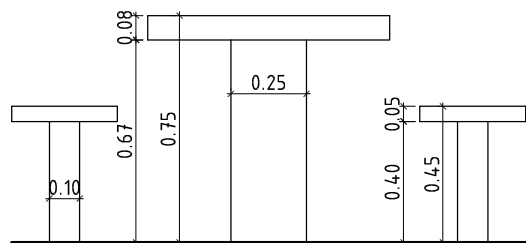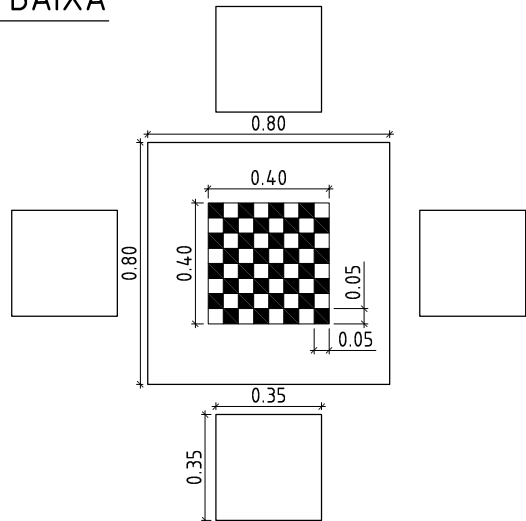

CORTE
ESC: 1/25

LOCALIZAÇÃO

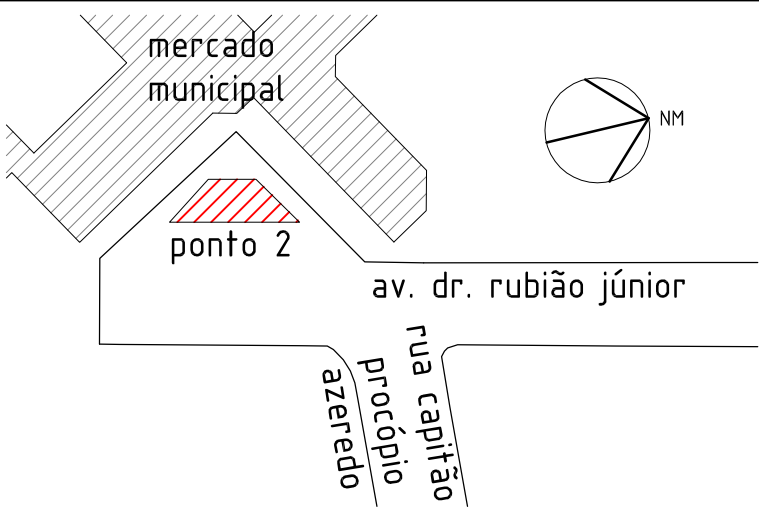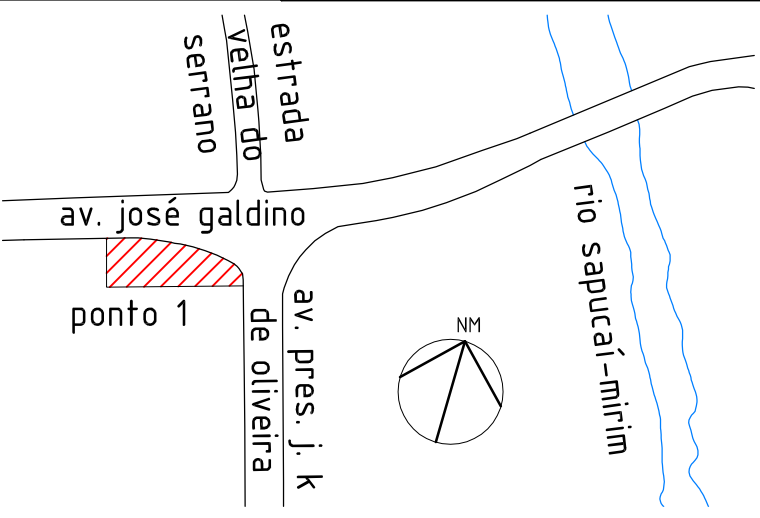

Título: Reurbanização da Área Central – FASE IV		Folha: 07/07		 <div>Prefeitura Municipal da Estância Climática de São Bento do Sapucaí Paço Municipal Professor Miguel Reale Av. Sebastião de Melo Mendes, 511 – Bairro Santa Terezinha São Bento do Sapucaí – SP CEP 12490-000 Fone 12 3971-6110 www.saobentodosapucaí.sp.gov.br engenharia@saobentodosapucaí.sp.gov.br</div>	
Objetivo: Mesas para jogos de tabuleiro					
Imóvel: AV. José Galdino e Rua Dr. Rubião Júnior, 416 – Centro					
Interessado: P. M. São Bento do Sapucaí		Localidade: São Bento do Sapucaí – SP			
		Data: Junho / 2015	Escala: Indicadas	Assunto: Reurbanização da Área Central – FASE IV	
Local: Av. José Galdino e Rua Dr. Rubião Júnior, 416 – Centro – São Bento do Sapucaí – SP					
Prefeito: ILDEFONSO MENDES NETO		Responsável Técnico: ENG. GILSON L. O. SANTOS CREA Nº 5062053958/SP ART Nº 92221220150880626		Autor do Projeto: ENG. GILSON L. O. SANTOS CREA Nº 5062053958/SP ART Nº 92221220150880626	
Etapas: Projeto Padrão: Planta, Corte, Vistas			Desenho: Filipe A. Teixeira		Escala: Indicadas
			Data: Jun/2015	Rev: 00	Folha: 07/07