

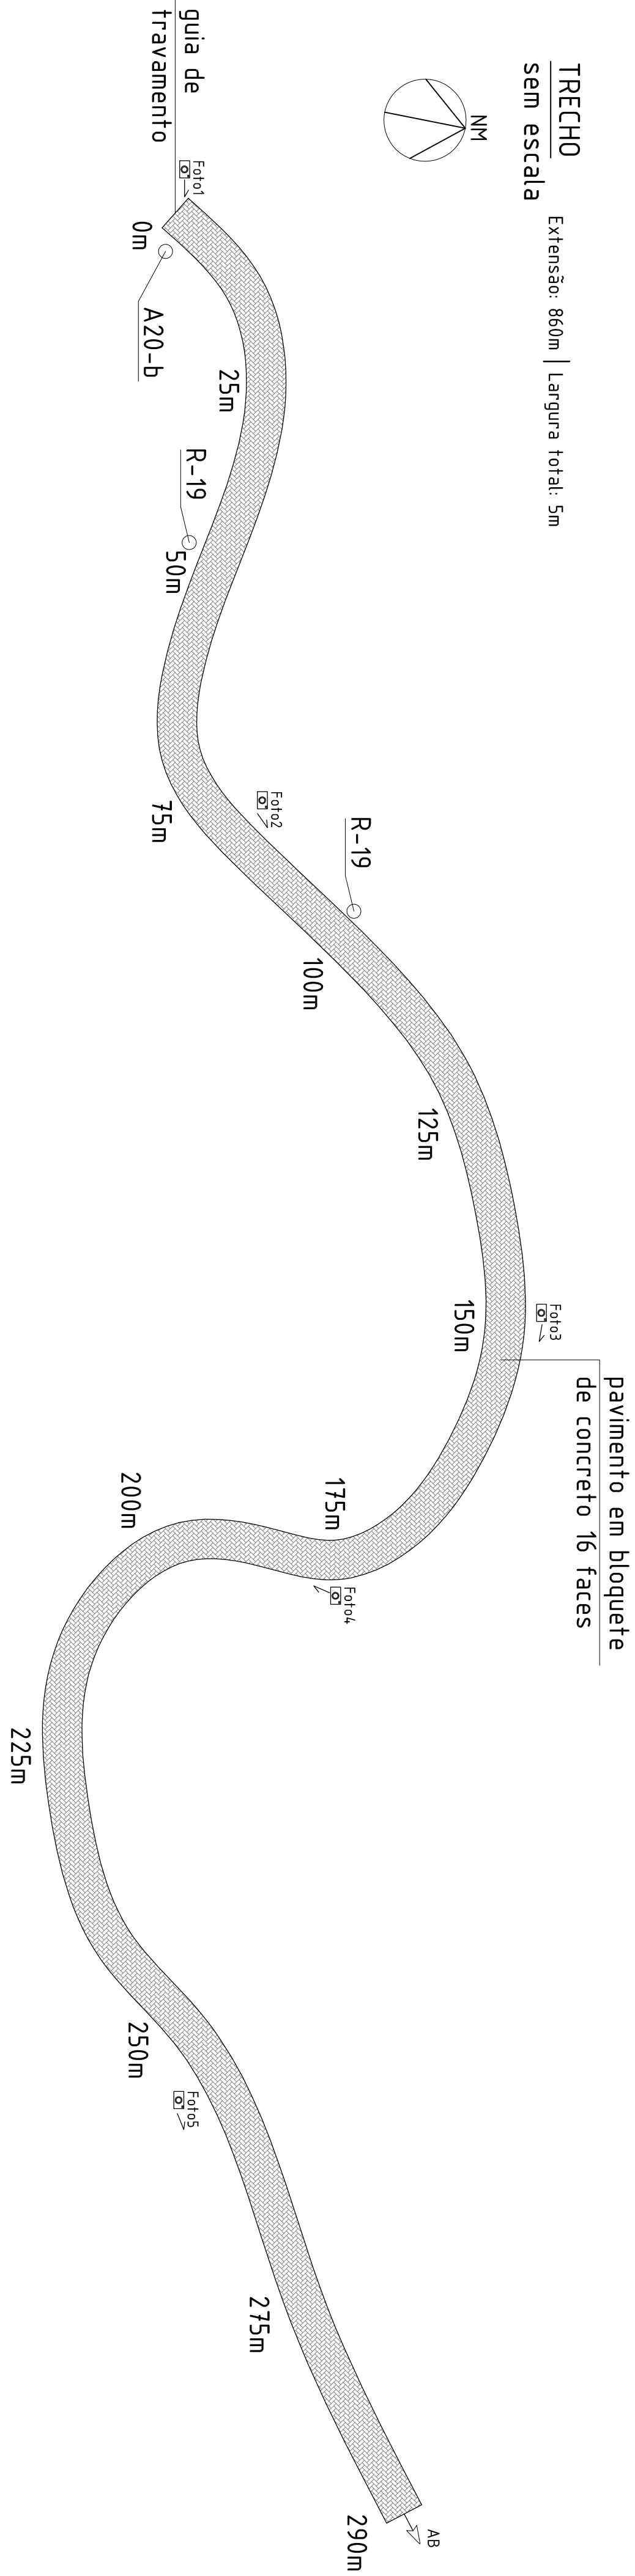


TRECHO
sem escala


Extensão: 860m | Largura total: 5m

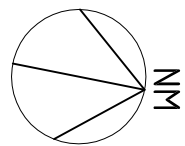


LOCALIZAÇÃO

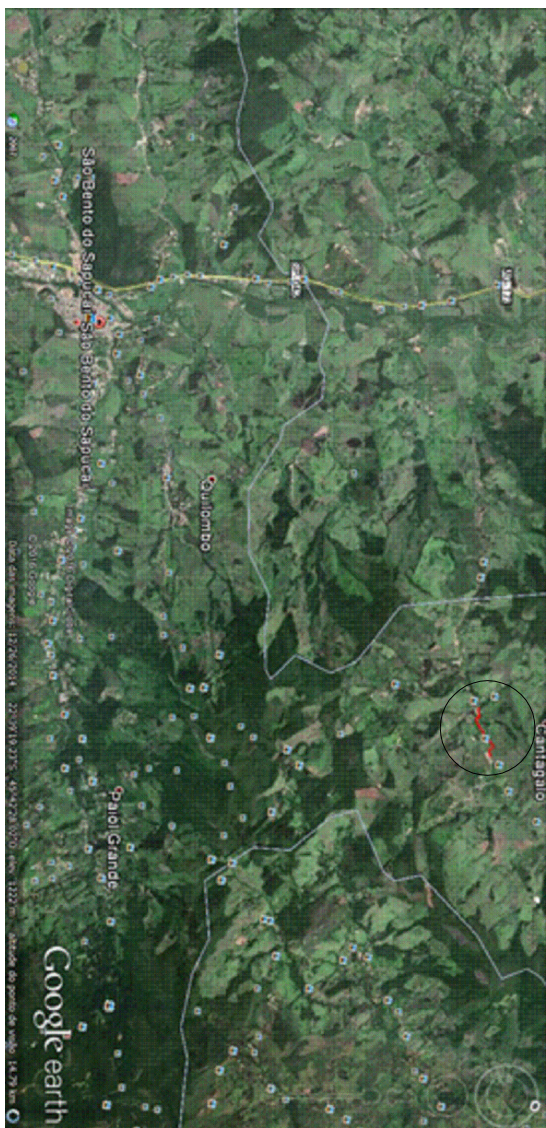



TRECHO - extensão 860m

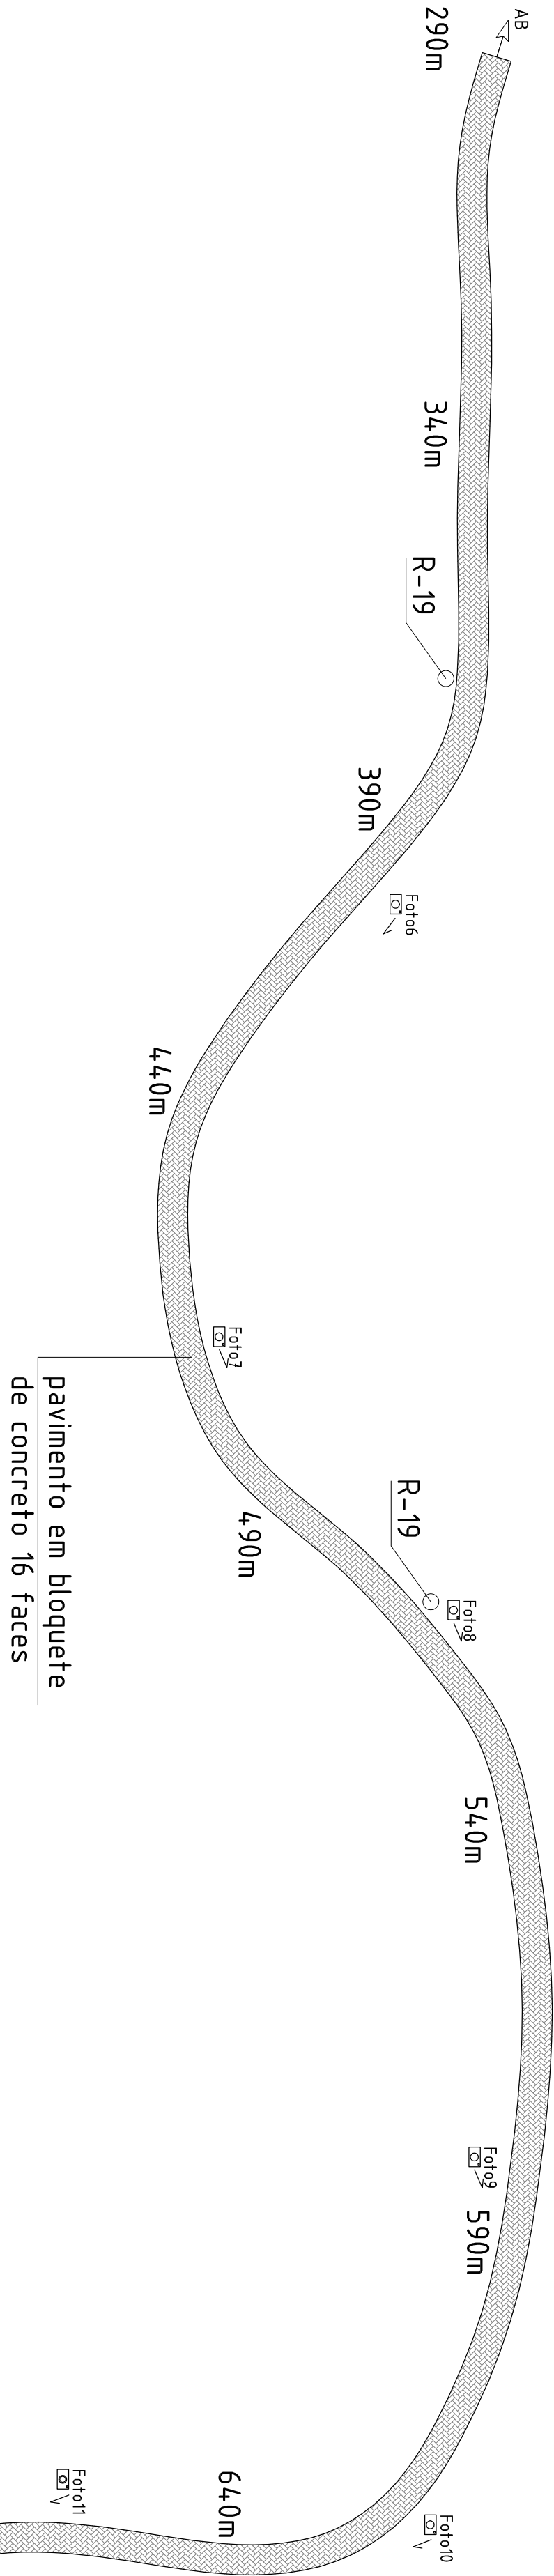

CORTE ESQUEMÁTICO sem escala

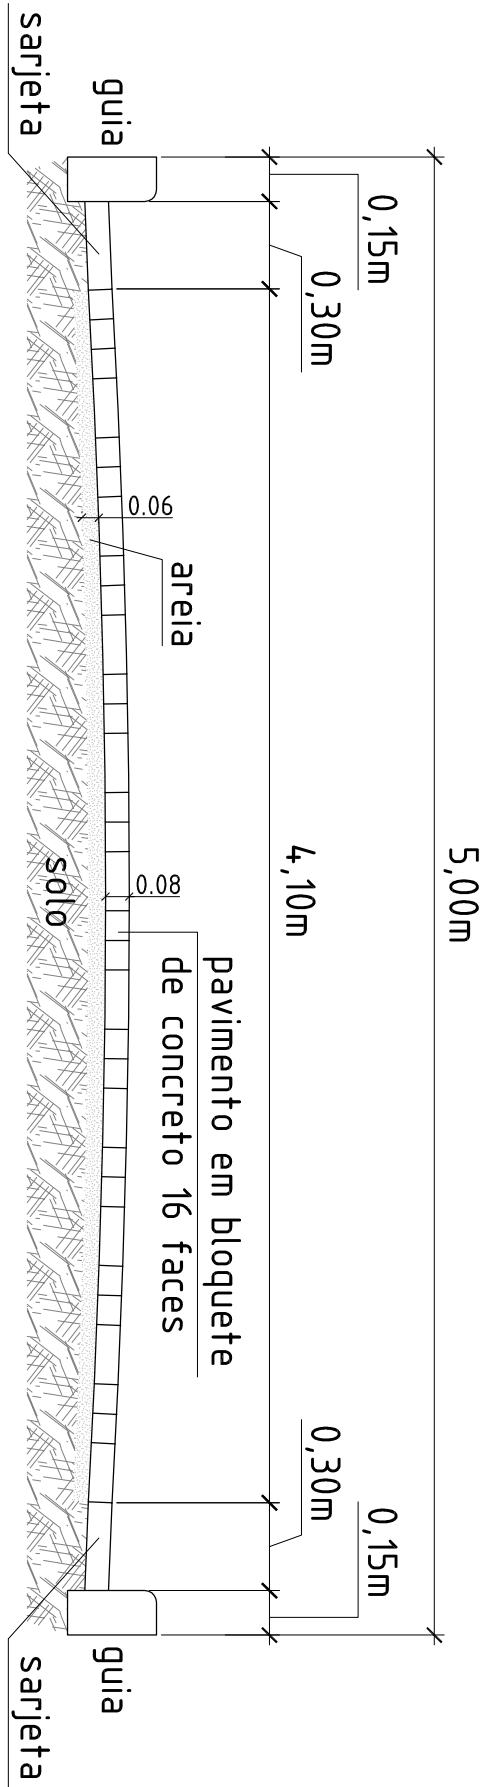

DETALHE DA VIA sem escala

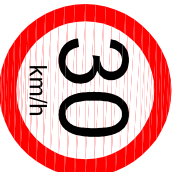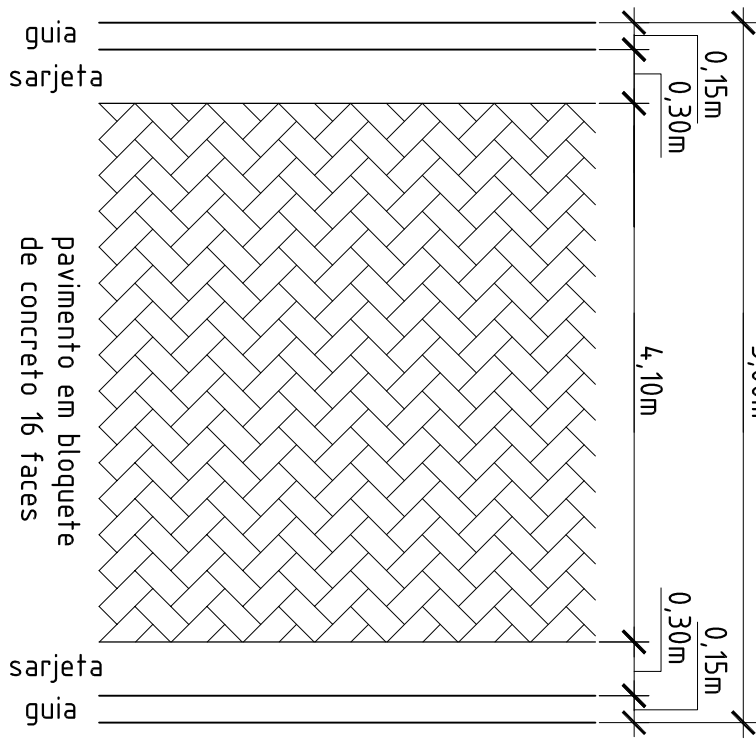



R-19
30km/h

A20-a
DESLIVE
ACERTANDO

A20-b
ACELER
ACERTANDO

TABELA SINALIZAÇÃO - PLACAS

DESCRIÇÃO	QUANTIDADE
A20-a	01 UND.
A20-b	01 UND.
R-19	05 UND.

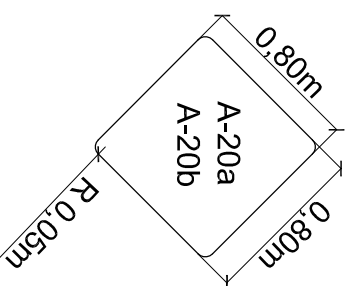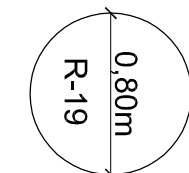

NOTA: Para execução das placas verificar o Manual de Sinalização do DER, volume 2

Título: Infraestrutura Turística - Fase V				Folha: Única
Objetivo: Implantação / Corte / Detalhe de Via / Perfil Elevação				
Info: Estrada Municipal - B9 Cantagalo				
Interessado: P. M. São Bento do Sapucaí	Localidade: São Bento do Sapucaí - SP	Data: Março / 2016	Escala: Indicadas	
Assunto: Infraestrutura Turística - Fase V				Level:
Estrada Municipal - B9 Cantagalo				
Responsible Técnico: ENG. Gilson L.O. Santos CREA Nº 5062053958 ART Nº 9222220160295813				Desenho: Filipe A. Teixeira Data: Março/2016 Rev: 00 Escala: Indica
Projeto Padrão				Única



Prefeitura Municipal da Estância Climática de São Bento do Sapucaí
Rao Municipal Professor Ruique Reale
Av. Sebastião de Melo Pinheiro, 111 - Centro - São Bento do Sapucaí
São Bento do Sapucaí - SP | CEP: 12430-000 | Fone: (12) 3711-5100
www.sao-bento-do-sapucaí.sp.gov.br