



PLANTA BAIXA - ponto 1

ESC: 1/100

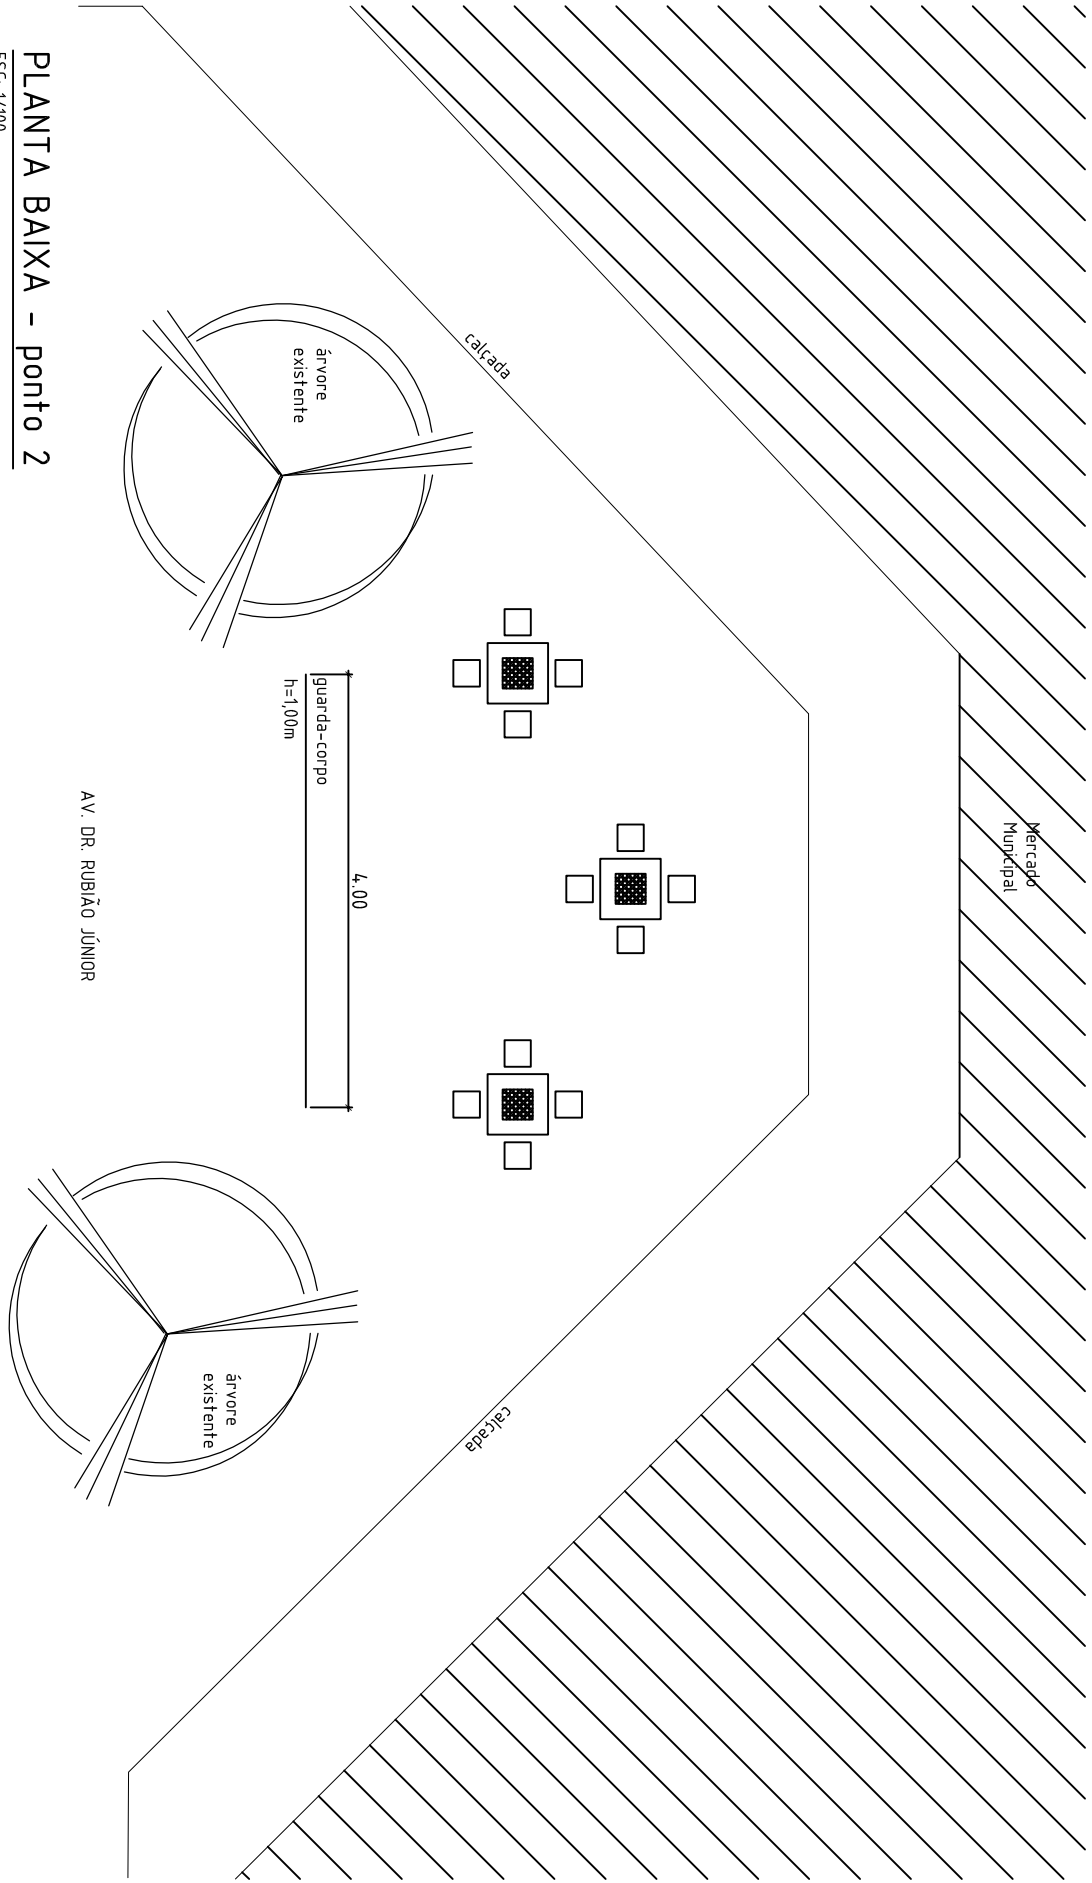


PLANTA BAIXA - ponto 2

ESC: 1/100

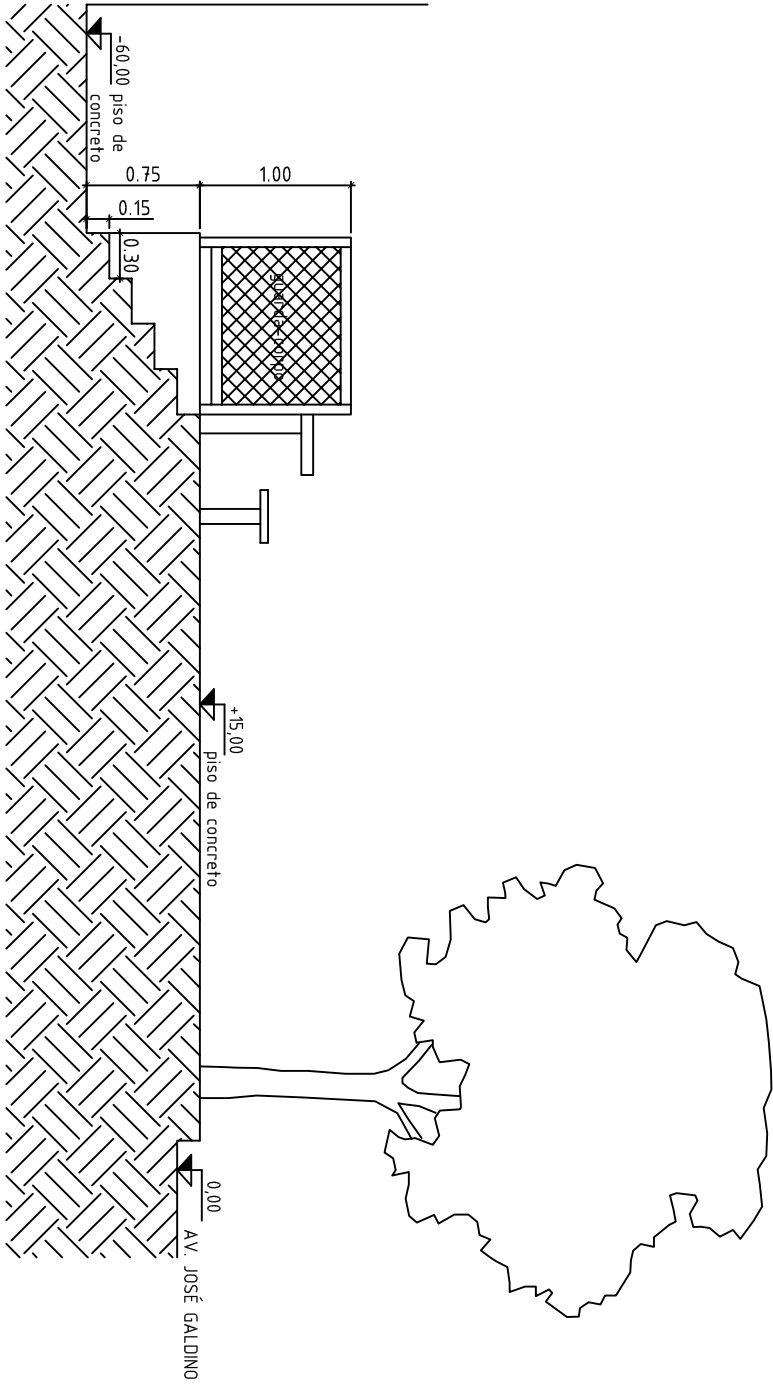

CORTE TRASVERSAL - ponto 1

ESC: 1/50

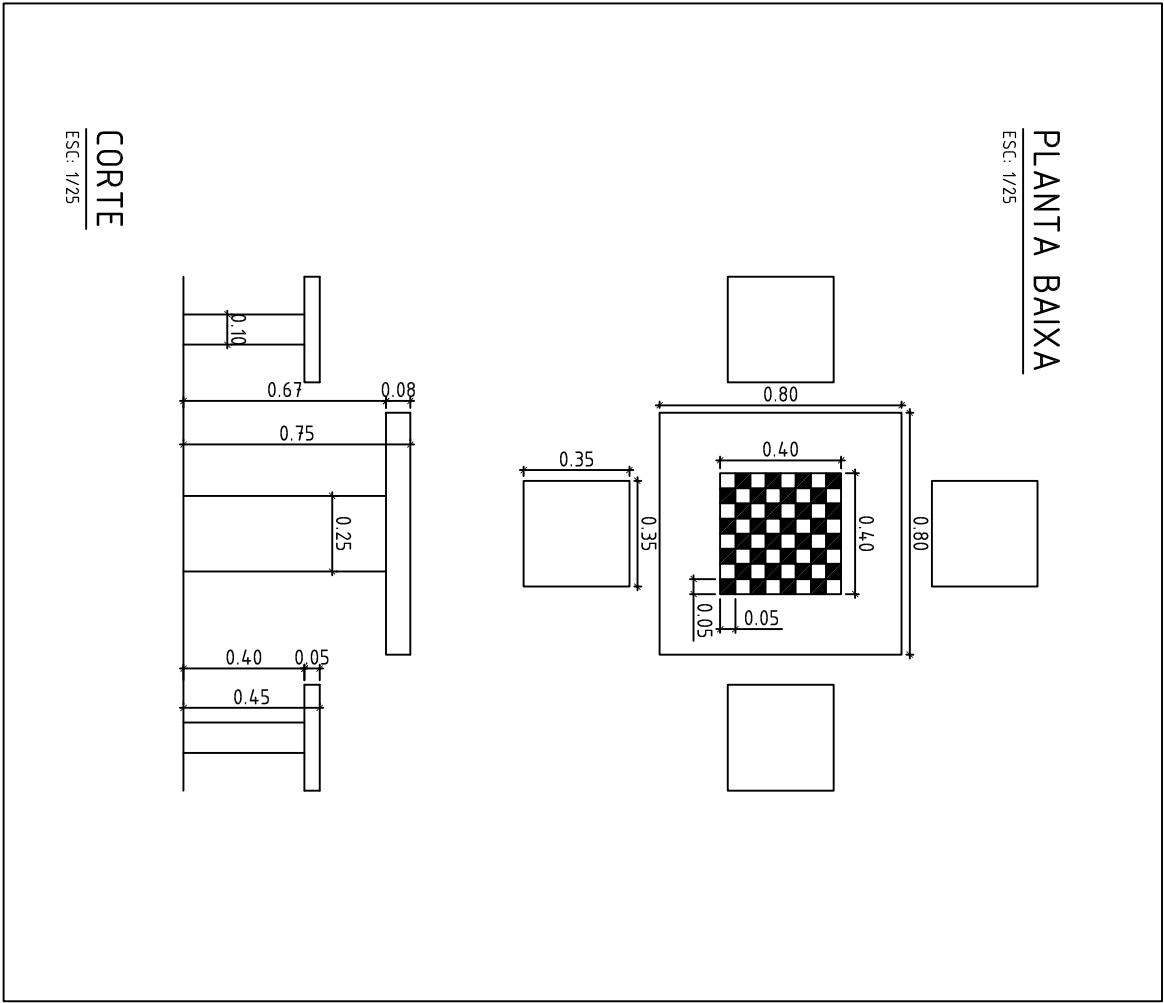

LOCALIZAÇÃO					
Título:		Reurbanização da Área Central - FASE IV		Folha	
Objetivo:		Mesas para jogos de tabuleiro		07/07	
Imóvel:		AV. José Galdino e Rua Dr. Rubião Júnior, 416 - Centro			
Interessado:		P. M. São Bento do Sapucaí			
Localidade:		São Bento do Sapucaí - SP			
Data:		Janeiro / 2017			
Escala:		Indicadas			
Responsável Técnico:		ENG. GILSON L. O. SANTOS			
Autor do Projeto:		ENG. GILSON L. O. SANTOS			
Assunto:		Reurbanização da Área Central - FASE IV			
Local:		Av. José Galdino e Rua Dr. Rubião Júnior, 416 - Centro - São Bento do Sapucaí - SP			
Etapas:		Projeto Padrão:			
Data:		Jan/2017			
Rev:		00			
Folha:		07/07			