



PLANTA BAIXA
ESC: 1/75

DETALHE – FIXAÇÃO DOS PILARES


ESC: 1/75

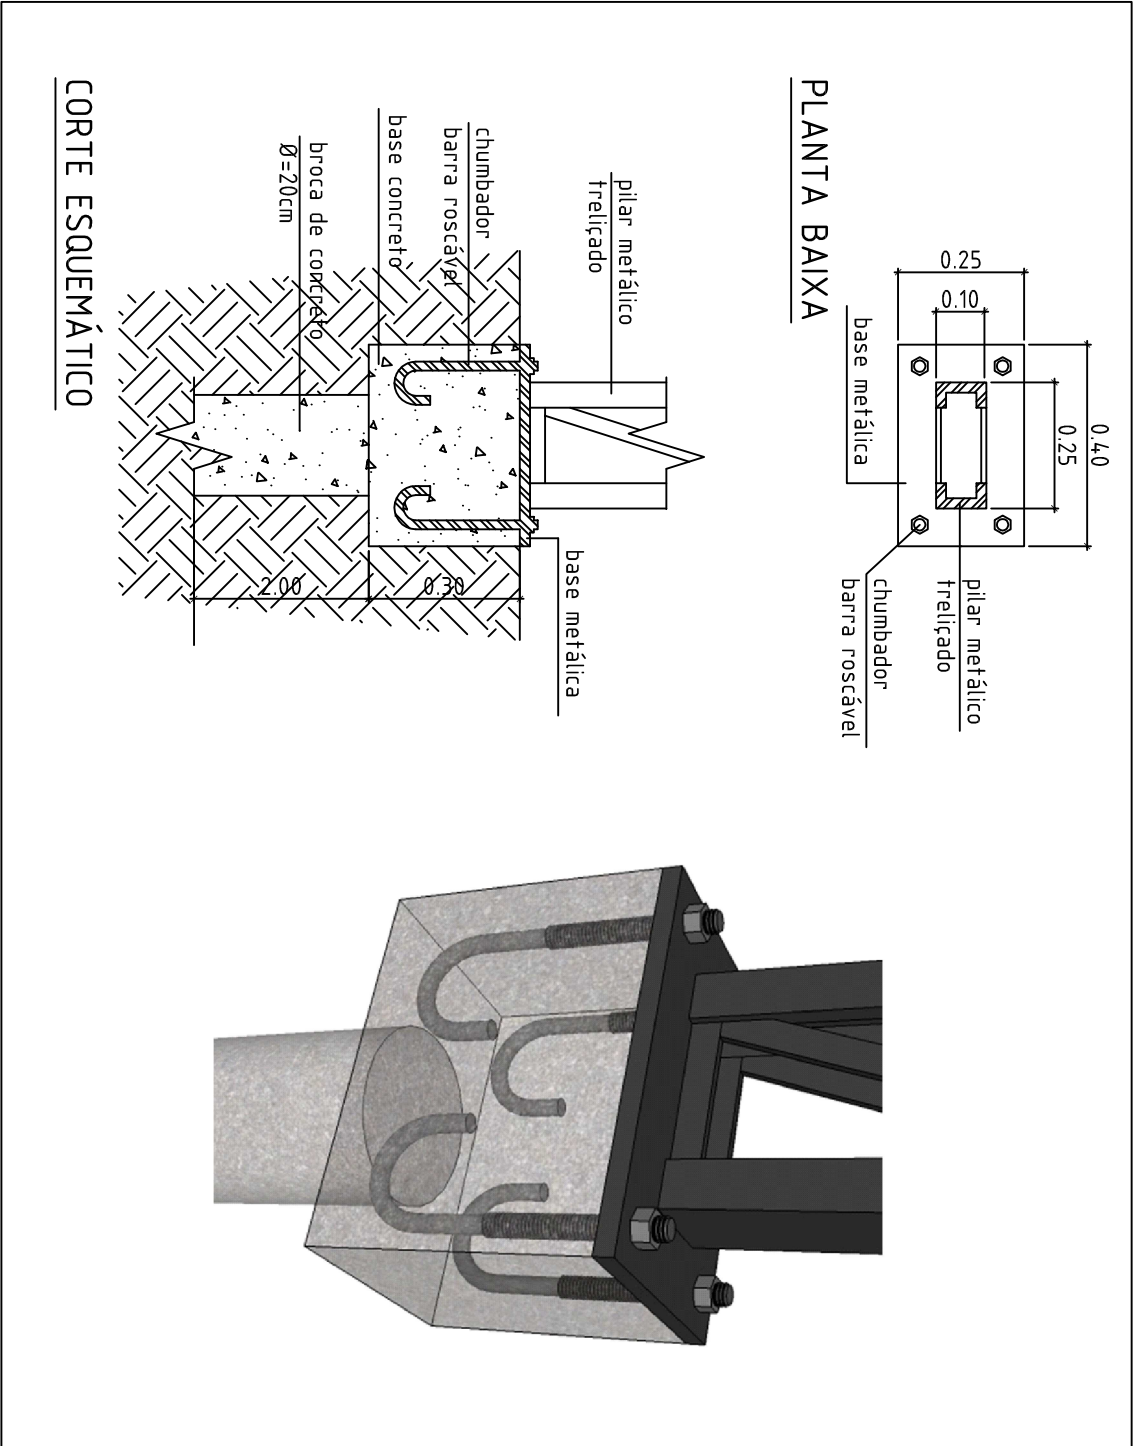

CORTE AA
ESC: 1/40

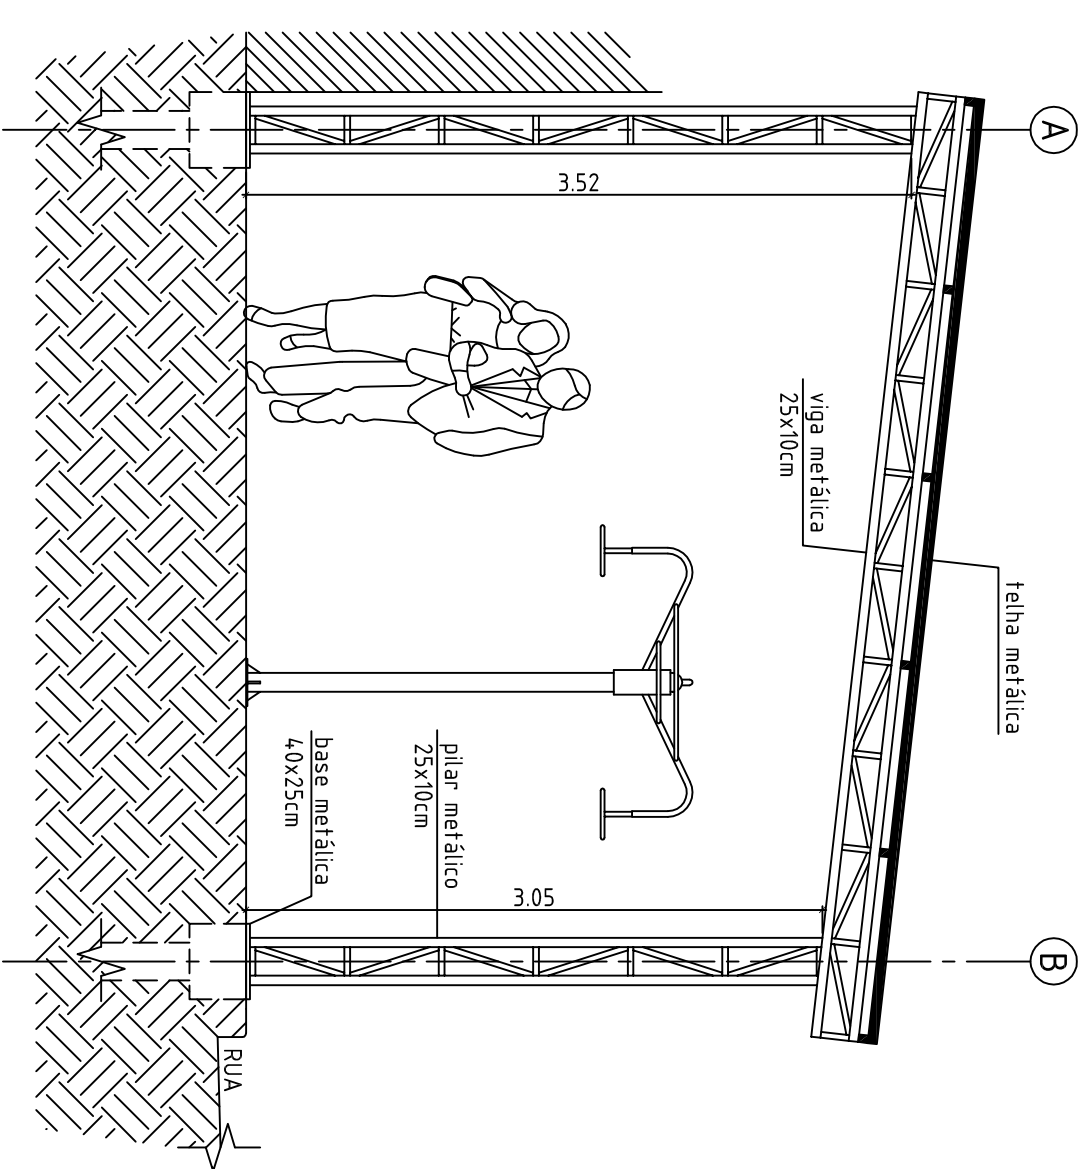

LOCALIZAÇÃO

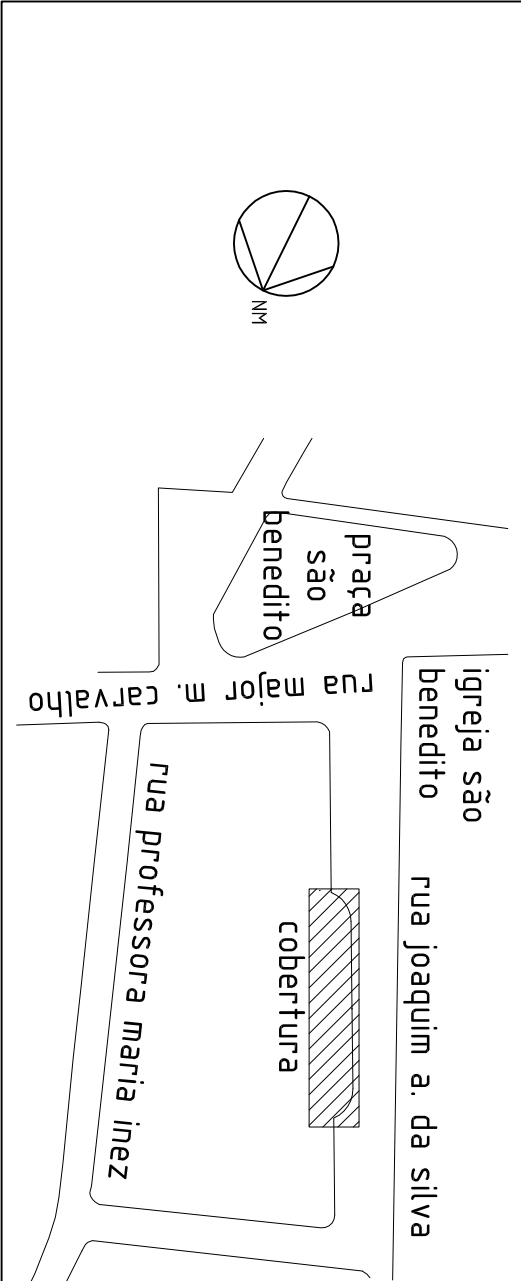

Título: Reurbanização da Área Central – FASE IV		Folha: 02/07
Objetivo: Cobertura da área de ginástica		
Imóvel: Rua Joaquim A. da Silva		
Interessado: P. M. São Bento do Sapucaí	Localidade: São Bento do Sapucaí – SP	Data: Janeiro / 2017
Escala: Indicadas		
Responsável Técnico: ENG. GILSON L. O. SANTOS CREA Nº 5062053958/SP ART Nº 28027230171469986		Autor do Projeto: ENG. GILSON L. O. SANTOS CREA Nº 5062053958/SP ART Nº 28027230171469986
Assunto: Reurbanização da Área Central – FASE IV		Local: Rua Joaquim A. da Silva – Centro – São Bento do Sapucaí – SP
Etapas: Projeto Padrão: Planta, Cortes, Vistas		Desenho: Filipe A. Teixeira Data: Jan/2017
		Rev: 00
		Escala: Indicadas Folha: 02/07

Prefeitura Municipal da Estância Climática de São Bento do Sapucaí
Paço Municipal Professor Miguel Reale
Av. Sebastião de Melo Mendes, 511 – Bairro Santa Teresinha
São Bento do Sapucaí – SP | CEP 12490-000 | Fone 12 3971-6110
www.saobentodosapucaí.sp.gov.br | engenharia@saobentodosapucaí.sp.gov.br