




IMPLANTAÇÃO

ESC: 1/250

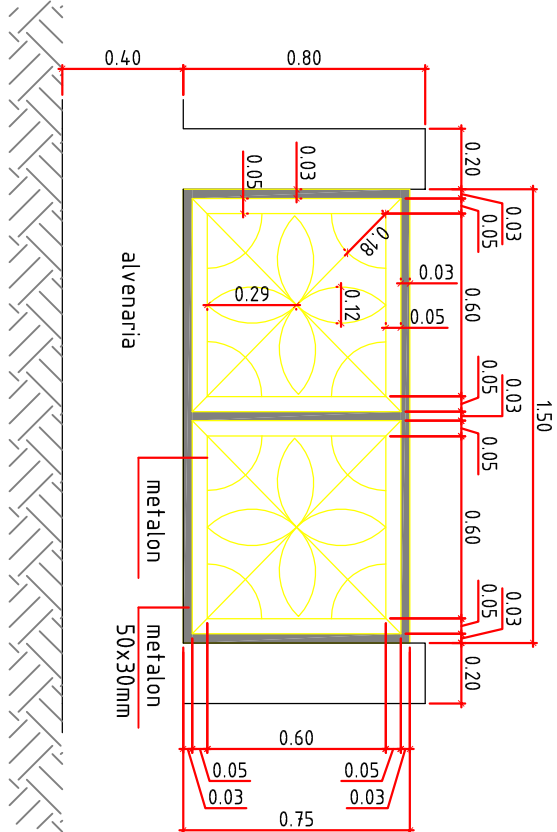

DETALHE DO GUARDA-CORPO

ESC: 1/40

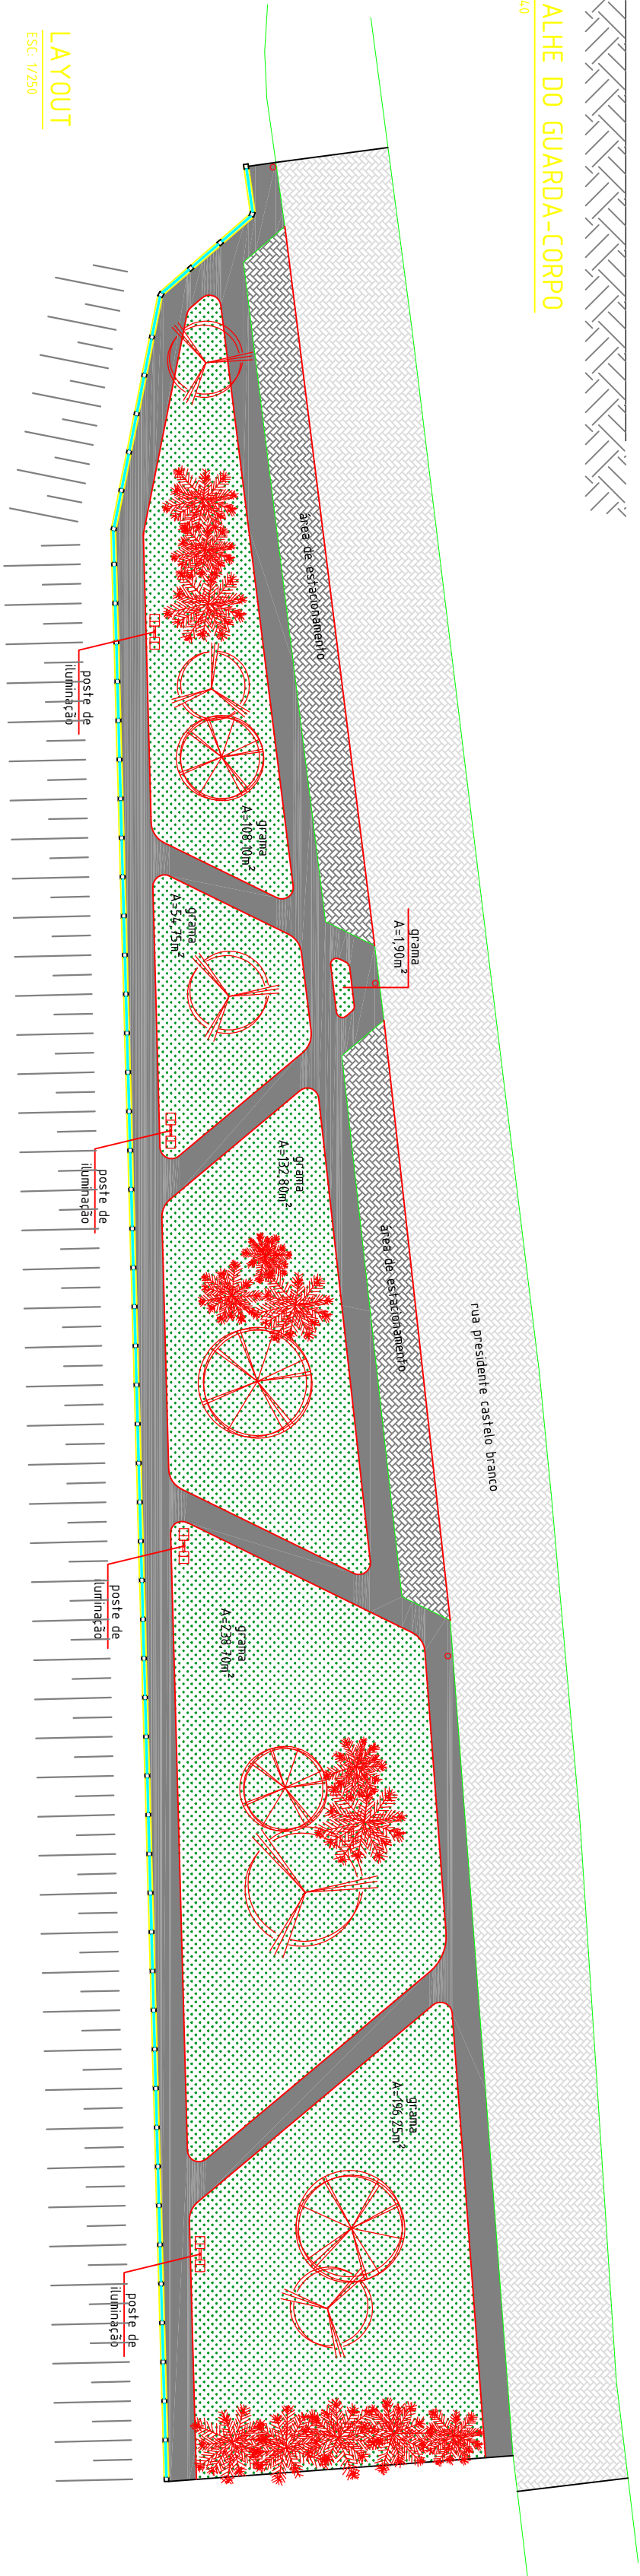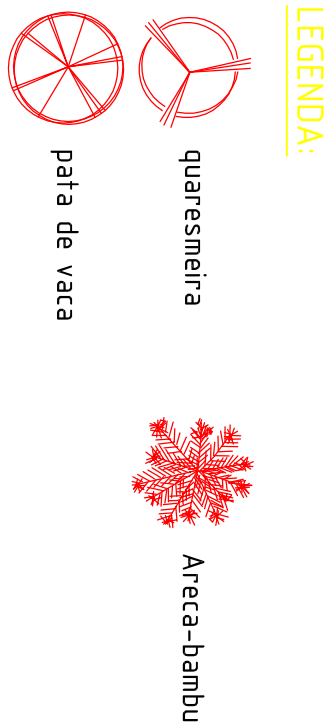

LAYOUT

ESC: 1/250

LOCALIZAÇÃO

Título: Reurbanização da Área Central - FASE IV				Folha: 03/07
Objetivo: Construção de praça pública				
Imóvel: Rua Presidente Castelo Branco				
Interessado: P. M. São Bento do Sapucaí	Localidade: São Bento do Sapucaí - SP	Data: Janeiro / 2017	Escala: Indicadas	
Prefeito: RONALDO RIVELINO VENÂNCIO		Responsável Técnico: ENG. GILSON L. O. SANTOS CREA Nº 5062053958/SP ART Nº 28027301714,69986		
Autor do Projeto: ENG. GILSON L. O. SANTOS CREA Nº 5062053958/SP ART Nº 28027301714,69986		Assunto: Reurbanização da Área Central - FASE IV		
Local: Rua Presidente Castelo Branco - Centro - São Bento do Sapucaí - SP		Escala: Indicadas		
Desenho: Filipe A. Teixeira		Data: Jan/2017		
Rev: 00		Folha: 03/07		