


projecção da cobertura

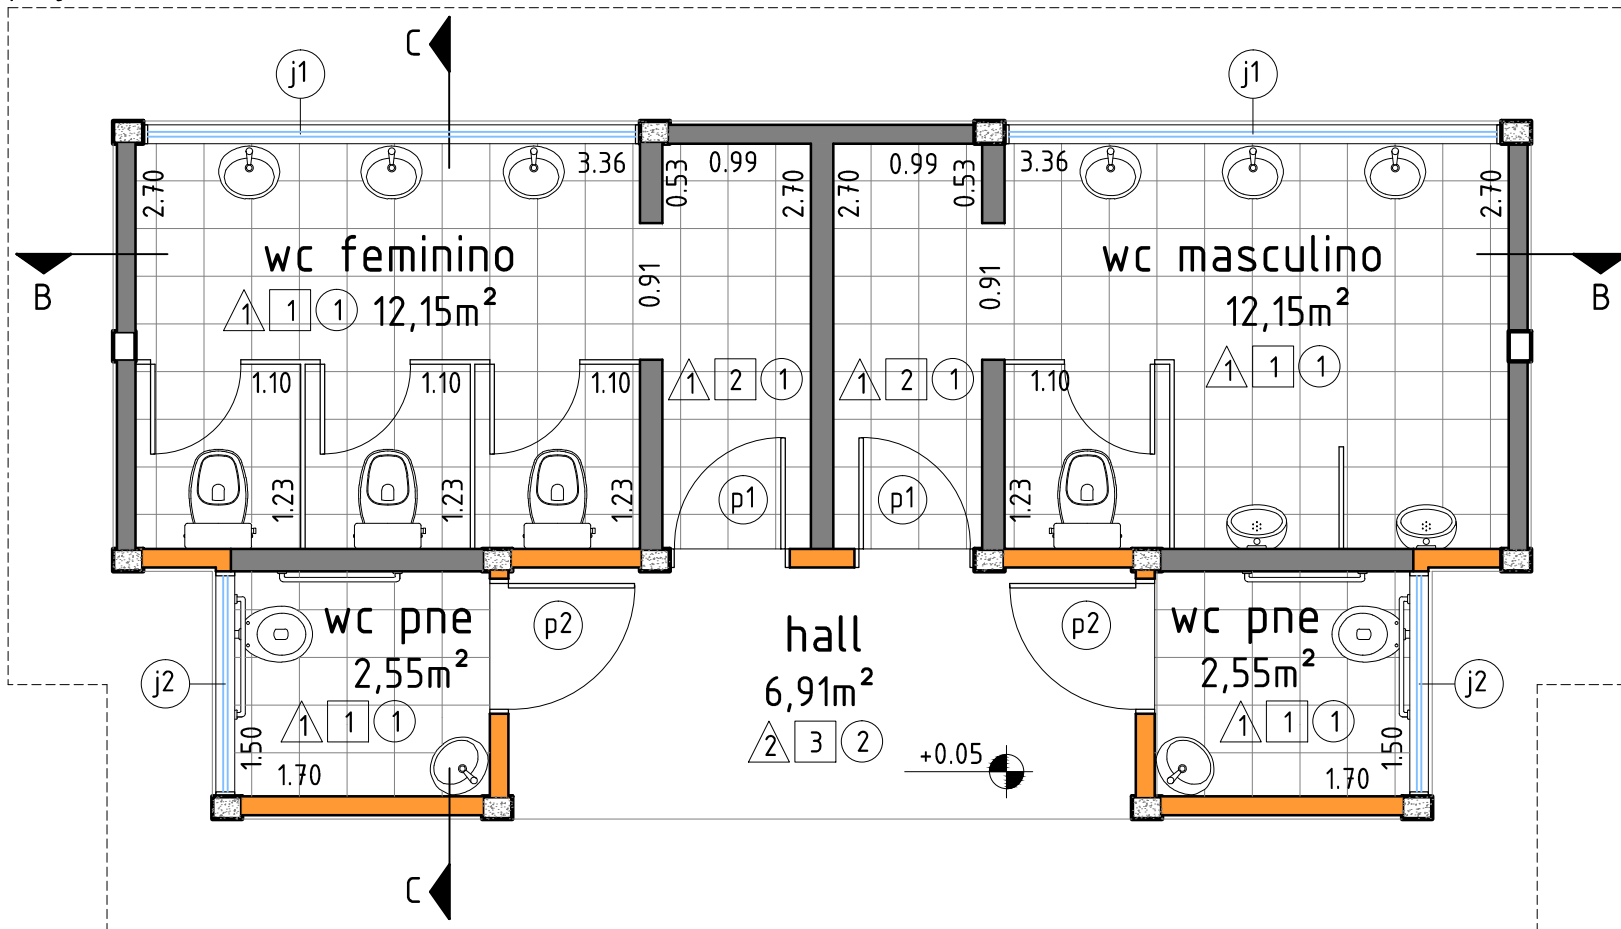

Planta Baixa - SANITÁRIOS (MONA)

Esc 1/50



PREFEITURA MUNICIPAL DA ESTÂNCIA
CLIMÁTICA DE SÃO BENTO DO SAPUCAÍ - SP

Acabamento		Esquadrias				
		largura	altura	peitoril	tipo	
piso	○					
○	cerâmico esmaltado	p1	0,80	2,10	----	madeira de abrir
○	cimento desempenado e alisado (queimado)	p2	0,90	2,10	----	madeira de abrir
parede	□					
□	cerâmica esmaltada 20x20cm até h=2,00m	p3	0,70	2,10	----	madeira de abrir
□	e tinta acrílica anti-mofo até o forro	j1	3,30	0,60	1,80	madeira tipo maximar
□	tinta acrílica anti-mofo	j2	1,50	0,40	2,00	madeira tipo maximar
forro	△					
△	lâminas de PVC	j3	1,00	1,00	1,10	madeira tipo fixo
△	cobertura aparente (sem forro)	j4	1,50	1,00	1,10	madeira tipo fixo
△	tábas aparelhadas macho e fêmea de pinus	j5	0,80	0,60	1,50	madeira maximar
		j6	1,00	1,00	1,10	metal de enrolar
		j7	1,50	1,00	1,10	metal de enrolar