


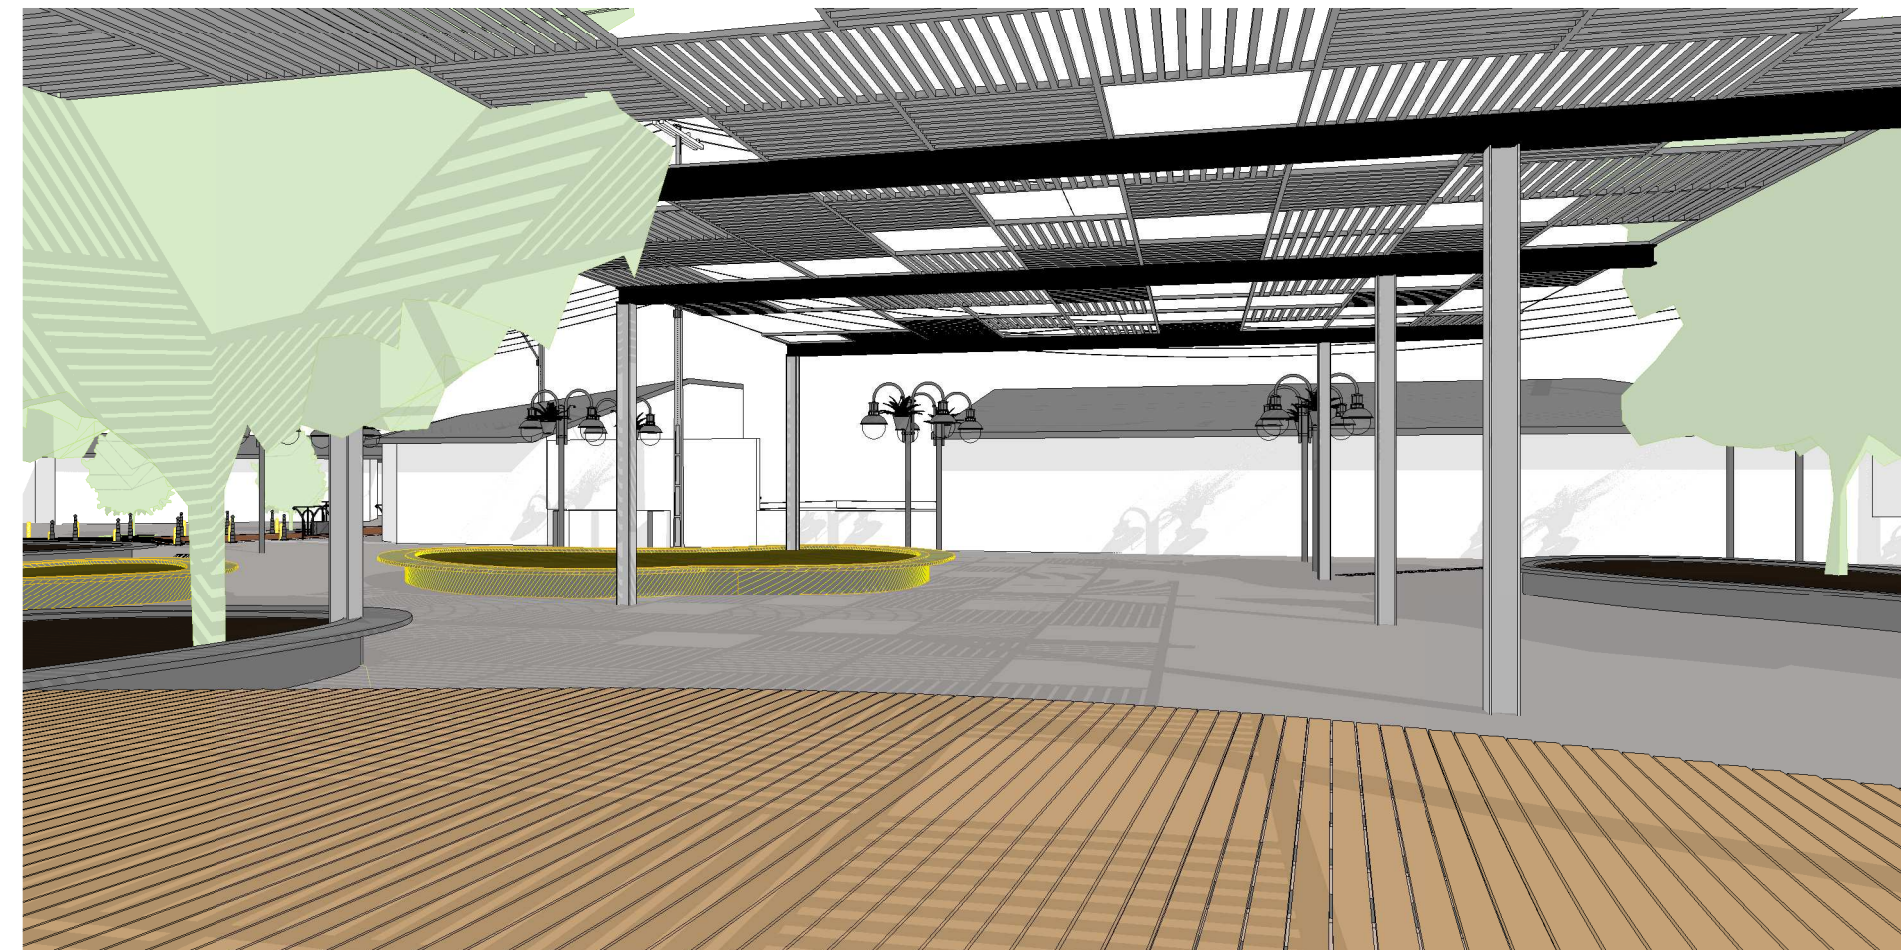

VISTA SITUAÇÃO REFORMA



VISTA SITUAÇÃO REFORMA 2



VISTA SITUAÇÃO REFORMA 3



SÃO BENTO DO SAPUCAÍ
PREFEITURA MUNICIPAL

AV. SEBASTIÃO DE MELO MENDES, 511
BARRIO SANTA TEREZINHA
SÃO BENTO DO SAPUCAÍ - SP
CEP: 12.460-000
FONE: (12) 3971-4110
WWW.SAOMBENTODOSAPUCAI.SP.GOV.BR
SECRETARIA DE OBRAS E URBANISMO
ENGENHARIA ARQUITETICA E URBANISTAS
PLANURB@SAOMBENTODOSAPUCAI.SP.GOV.BR

PROJETO DE ARQUITETURA

OBJETO:
REVITALIZAÇÃO DA PRAÇA MONSENHOR PEDRO DO VALE MONTEIRO

PRANCHIA:
ARQUITETÔNICA

COORDENADAS:
LONGITUDE UTM: 424760,85 m E
LATITUDE UTM: 7490806,02 m S

ÁREA:
ÁREA DO TERRENO - 1.112,00m²

SITUAÇÃO SEM ESCALA:



PROCESSO Nº: _____
ALVARÁ Nº: _____
APROVADO: _____
EM: _____

LOCAL:
Insira aqui o endereço

ZONA DE URBANIZAÇÃO PRIORITÁRIA - AUP

RECURSO PRÓPRIO

INDICADAS

ANA CATARINA MARTINS
BONASSI:005423468
93

PREFEITA
ANA CATARINA MARTINS
BONASSI

ARETHUSA APARECIDA DOS SANTOS
Assinado de forma digital por ARETHUSA APARECIDA DOS SANTOS:4222772859


RESPONSÁVEL TÉCNICO
ARETHUSA A SANTOS
ARQUITETA E URBANISTA
planurb@saombentodosapucaí.sp.gov.br

ARETHUSA APARECIDA DOS SANTOS
Assinado de forma digital por ARETHUSA APARECIDA DOS SANTOS:4222772859


AUTOR DO PROJETO
ARETHUSA A SANTOS
ARQUITETA E URBANISTA
planurb@saombentodosapucaí.sp.gov.br

UF: _____


2/3

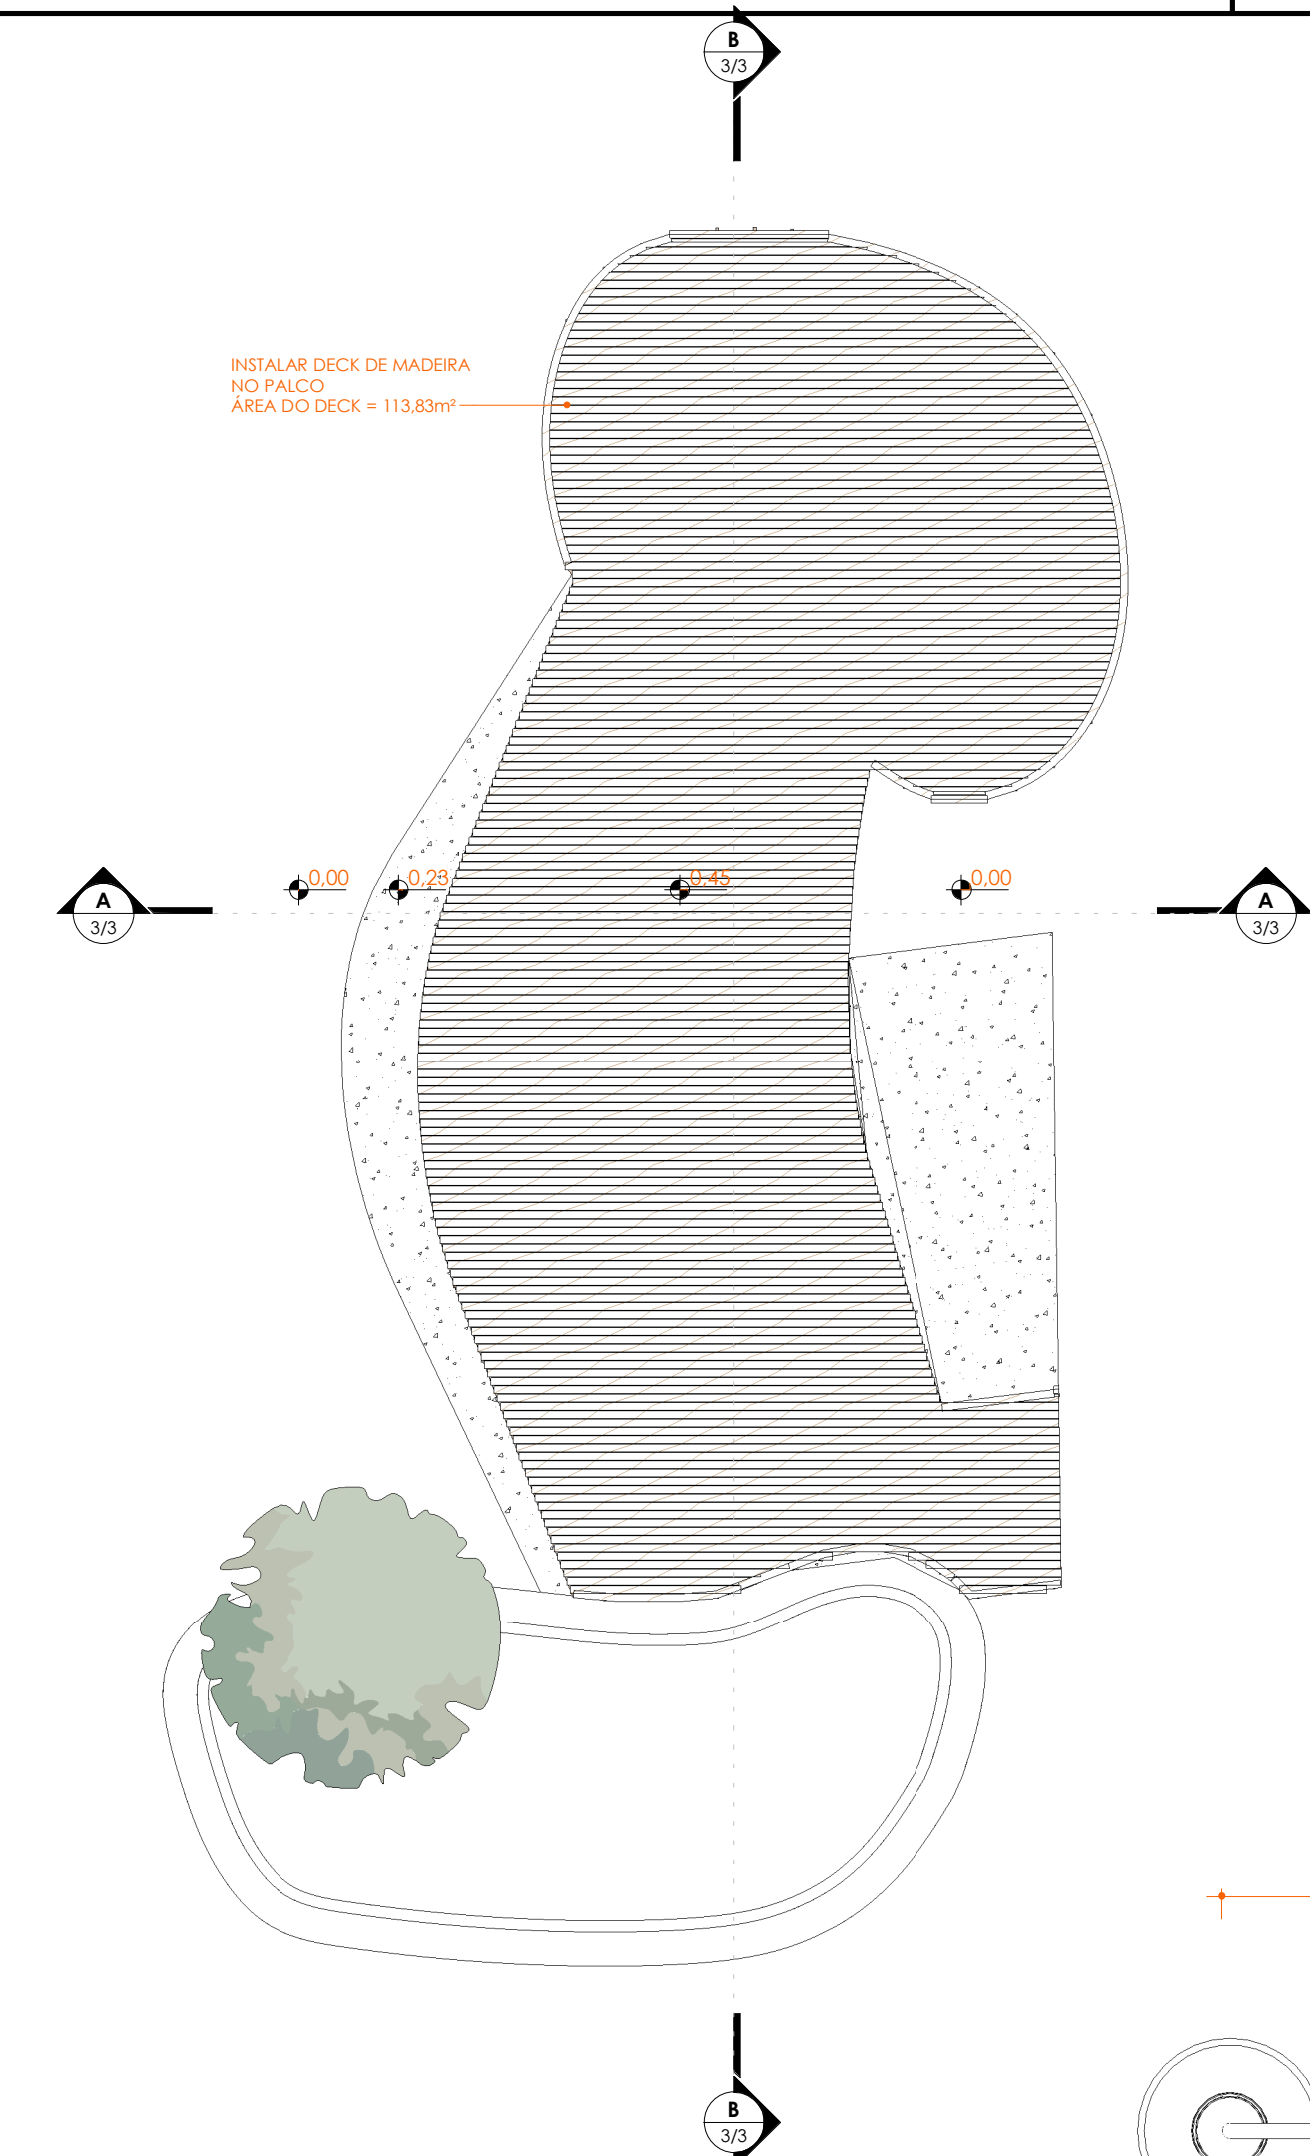

INSTALAR DECK DE MADEIRA
NO PALCO
ÁREA DO DECK = 113,83m²

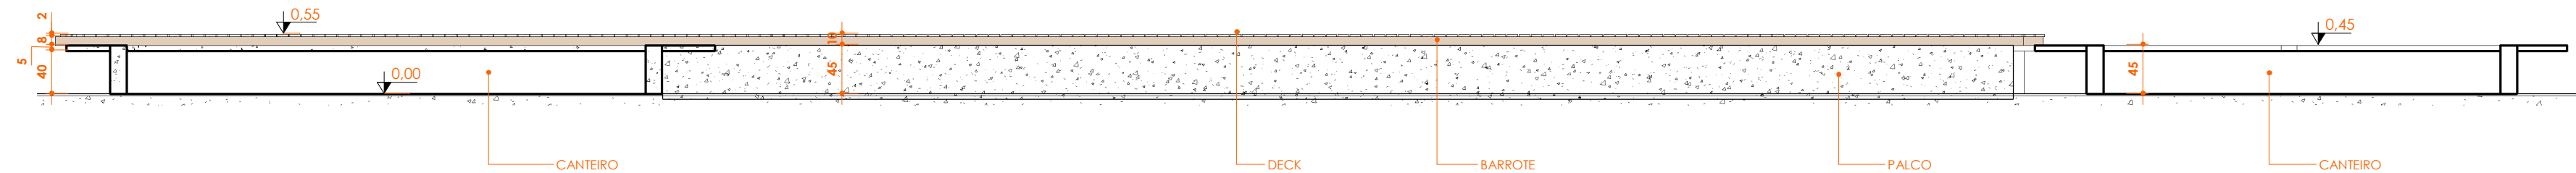

CORTE B
ESC: 1 : 50

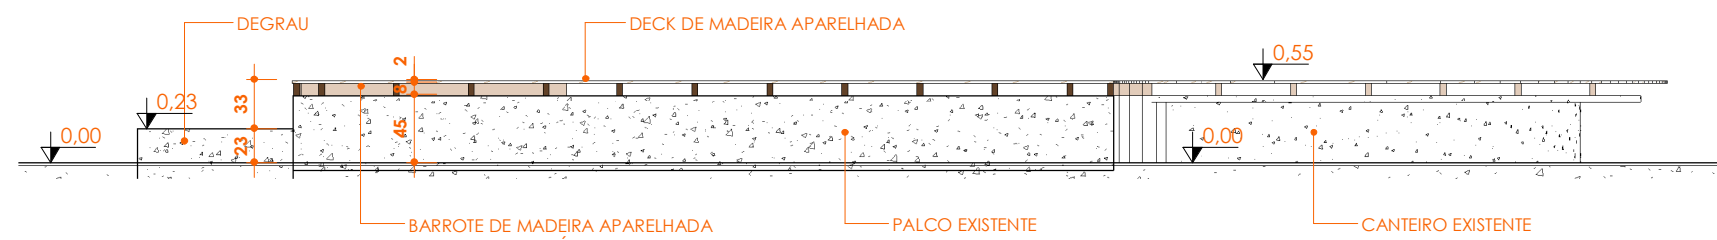


CORTE A
ESC: 1 : 50






DETALHE BALIZADOR
ESC: 1 : 25


DETALHE palco
ESC: 1 : 100

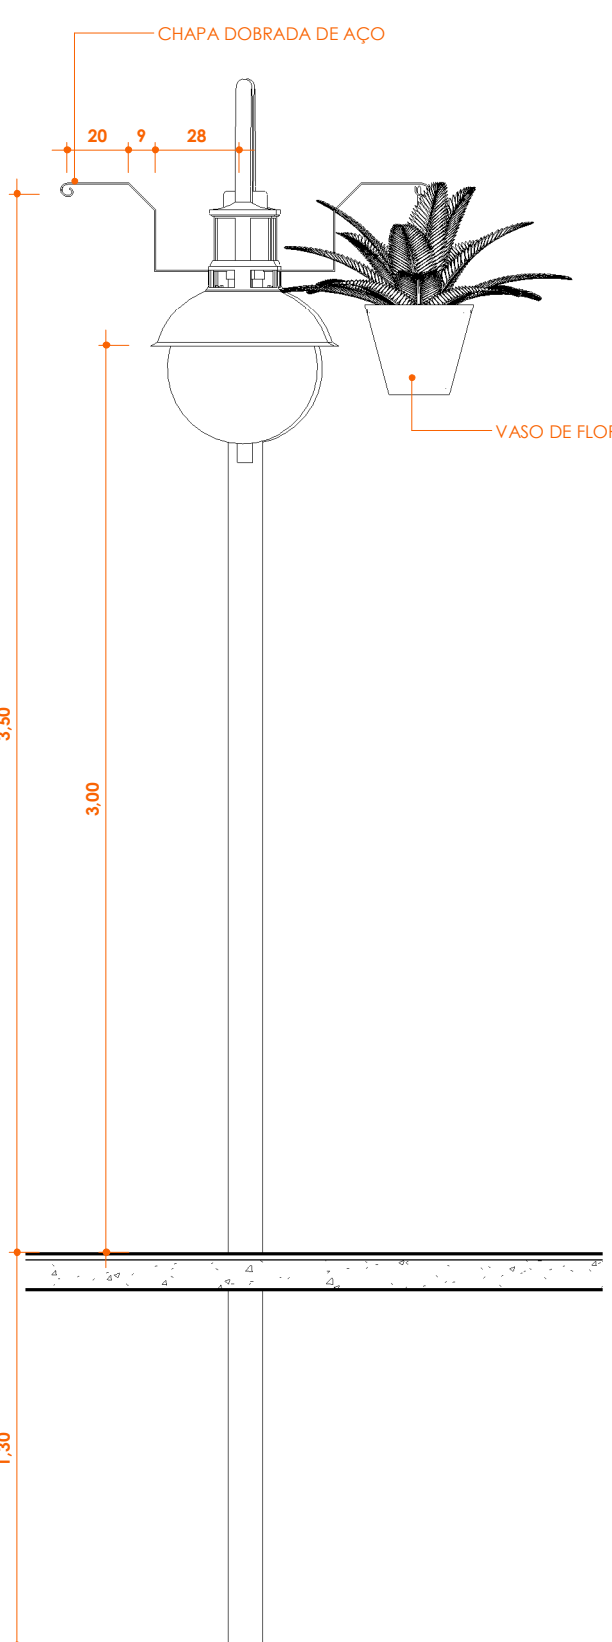

DETALHE POSTE
ESC: 1 : 25

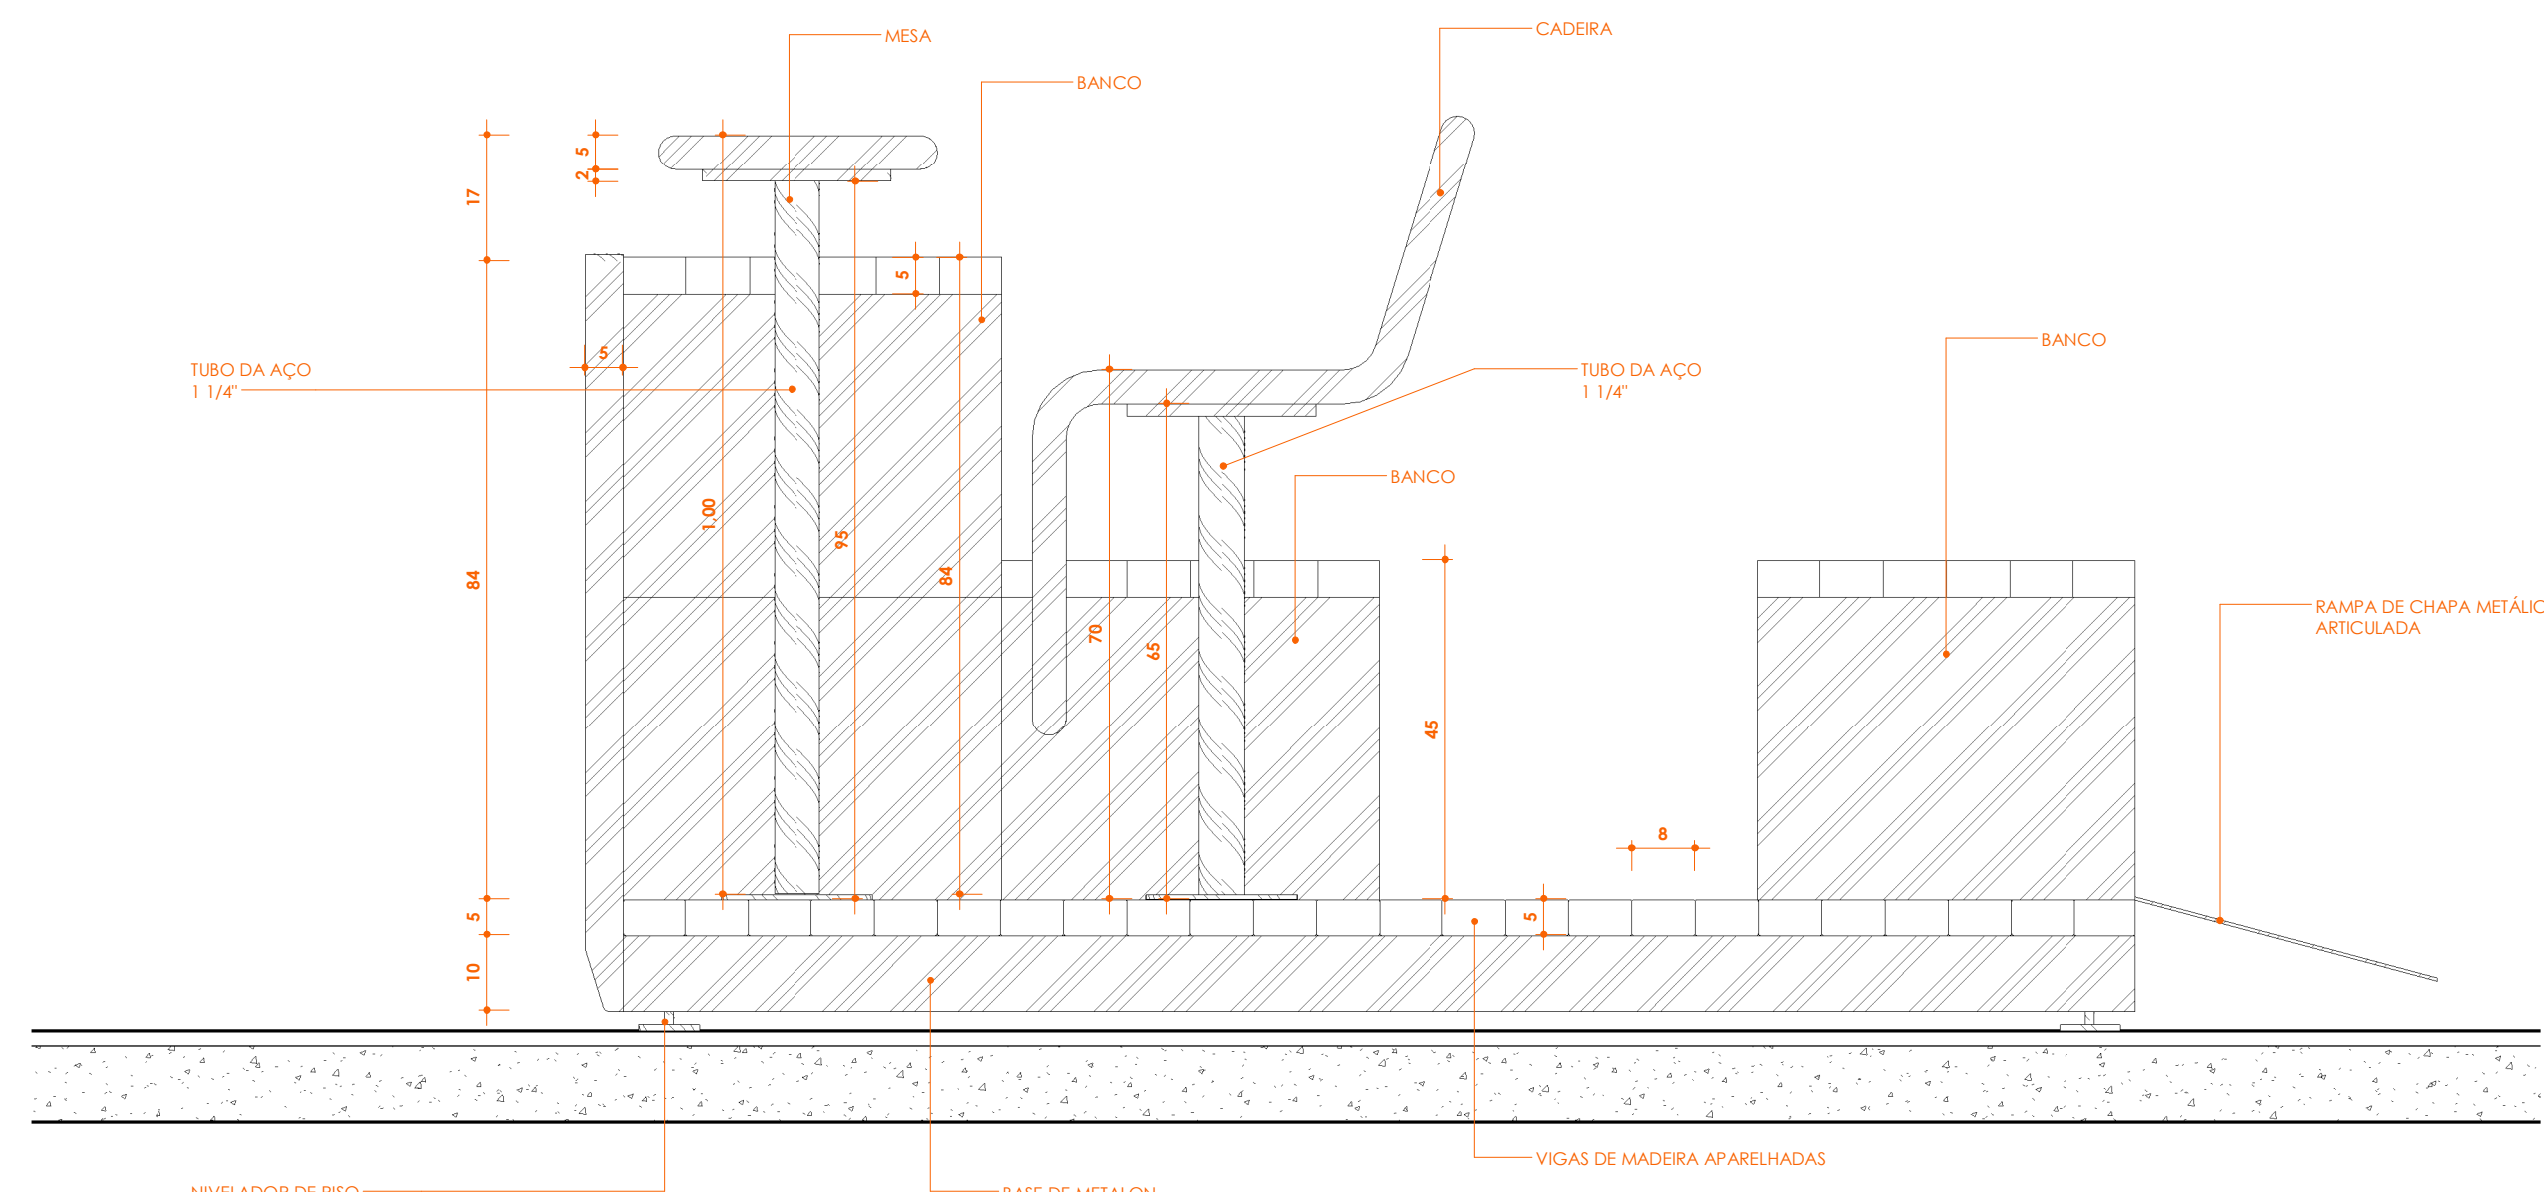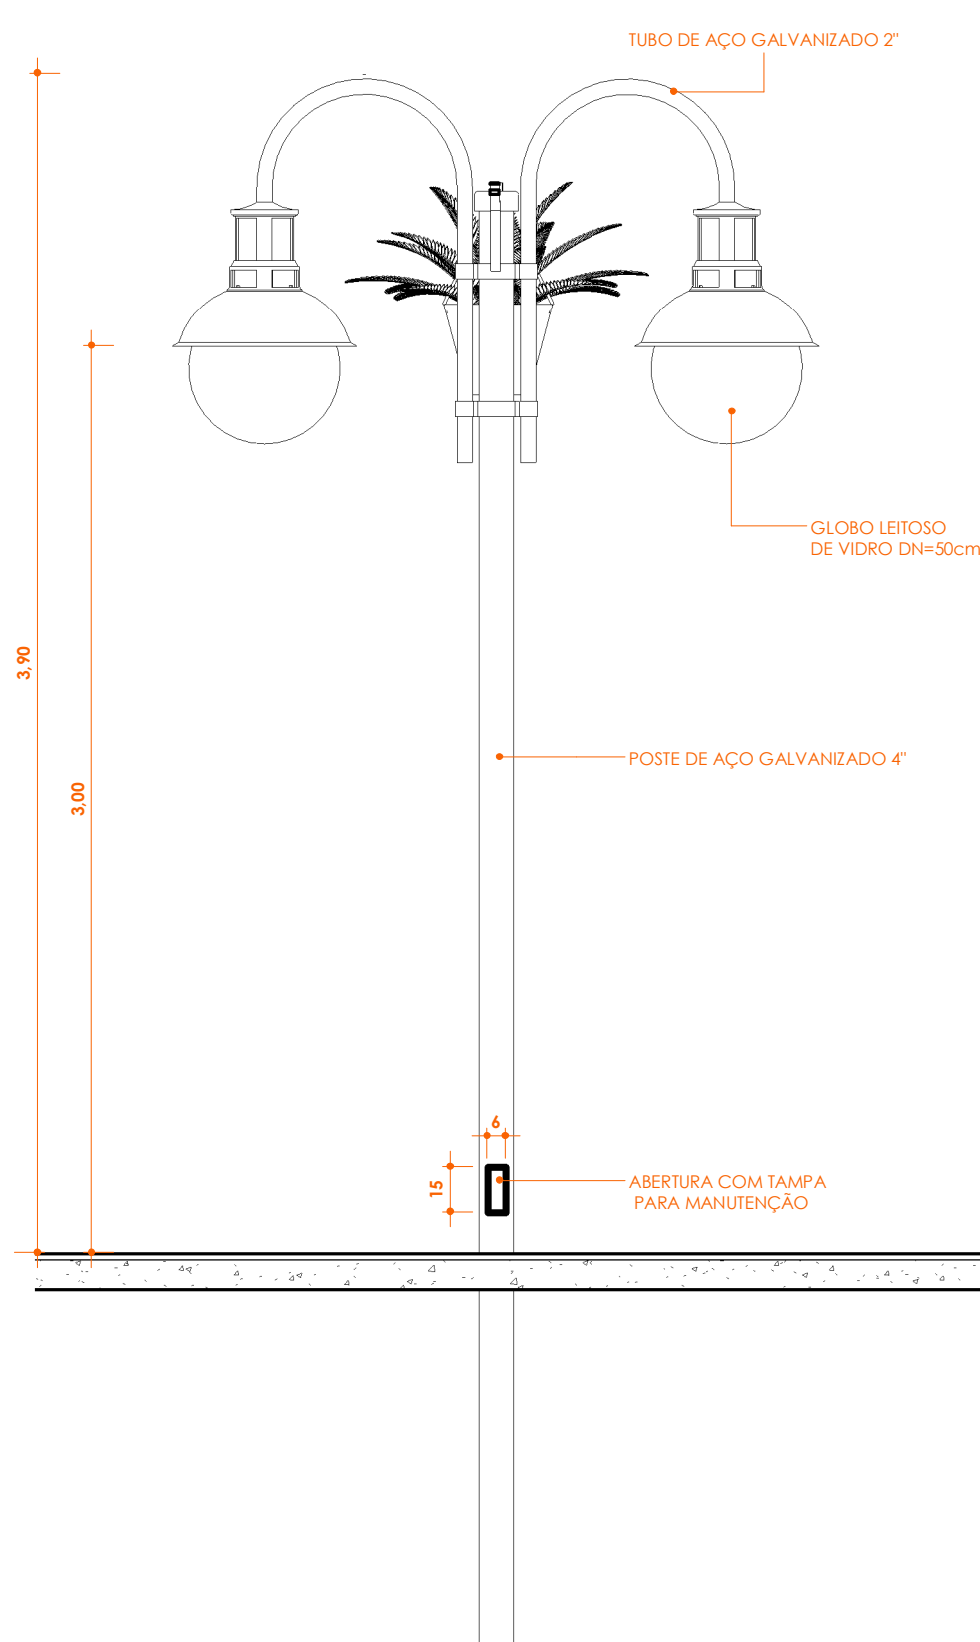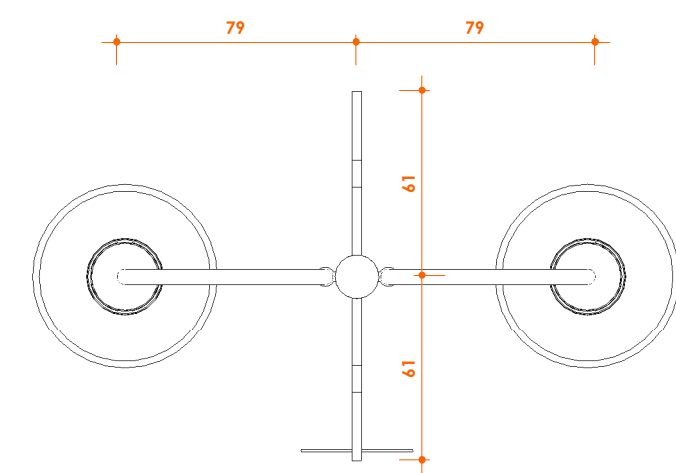

DETALHE PARKLET
ESC: 1 : 10

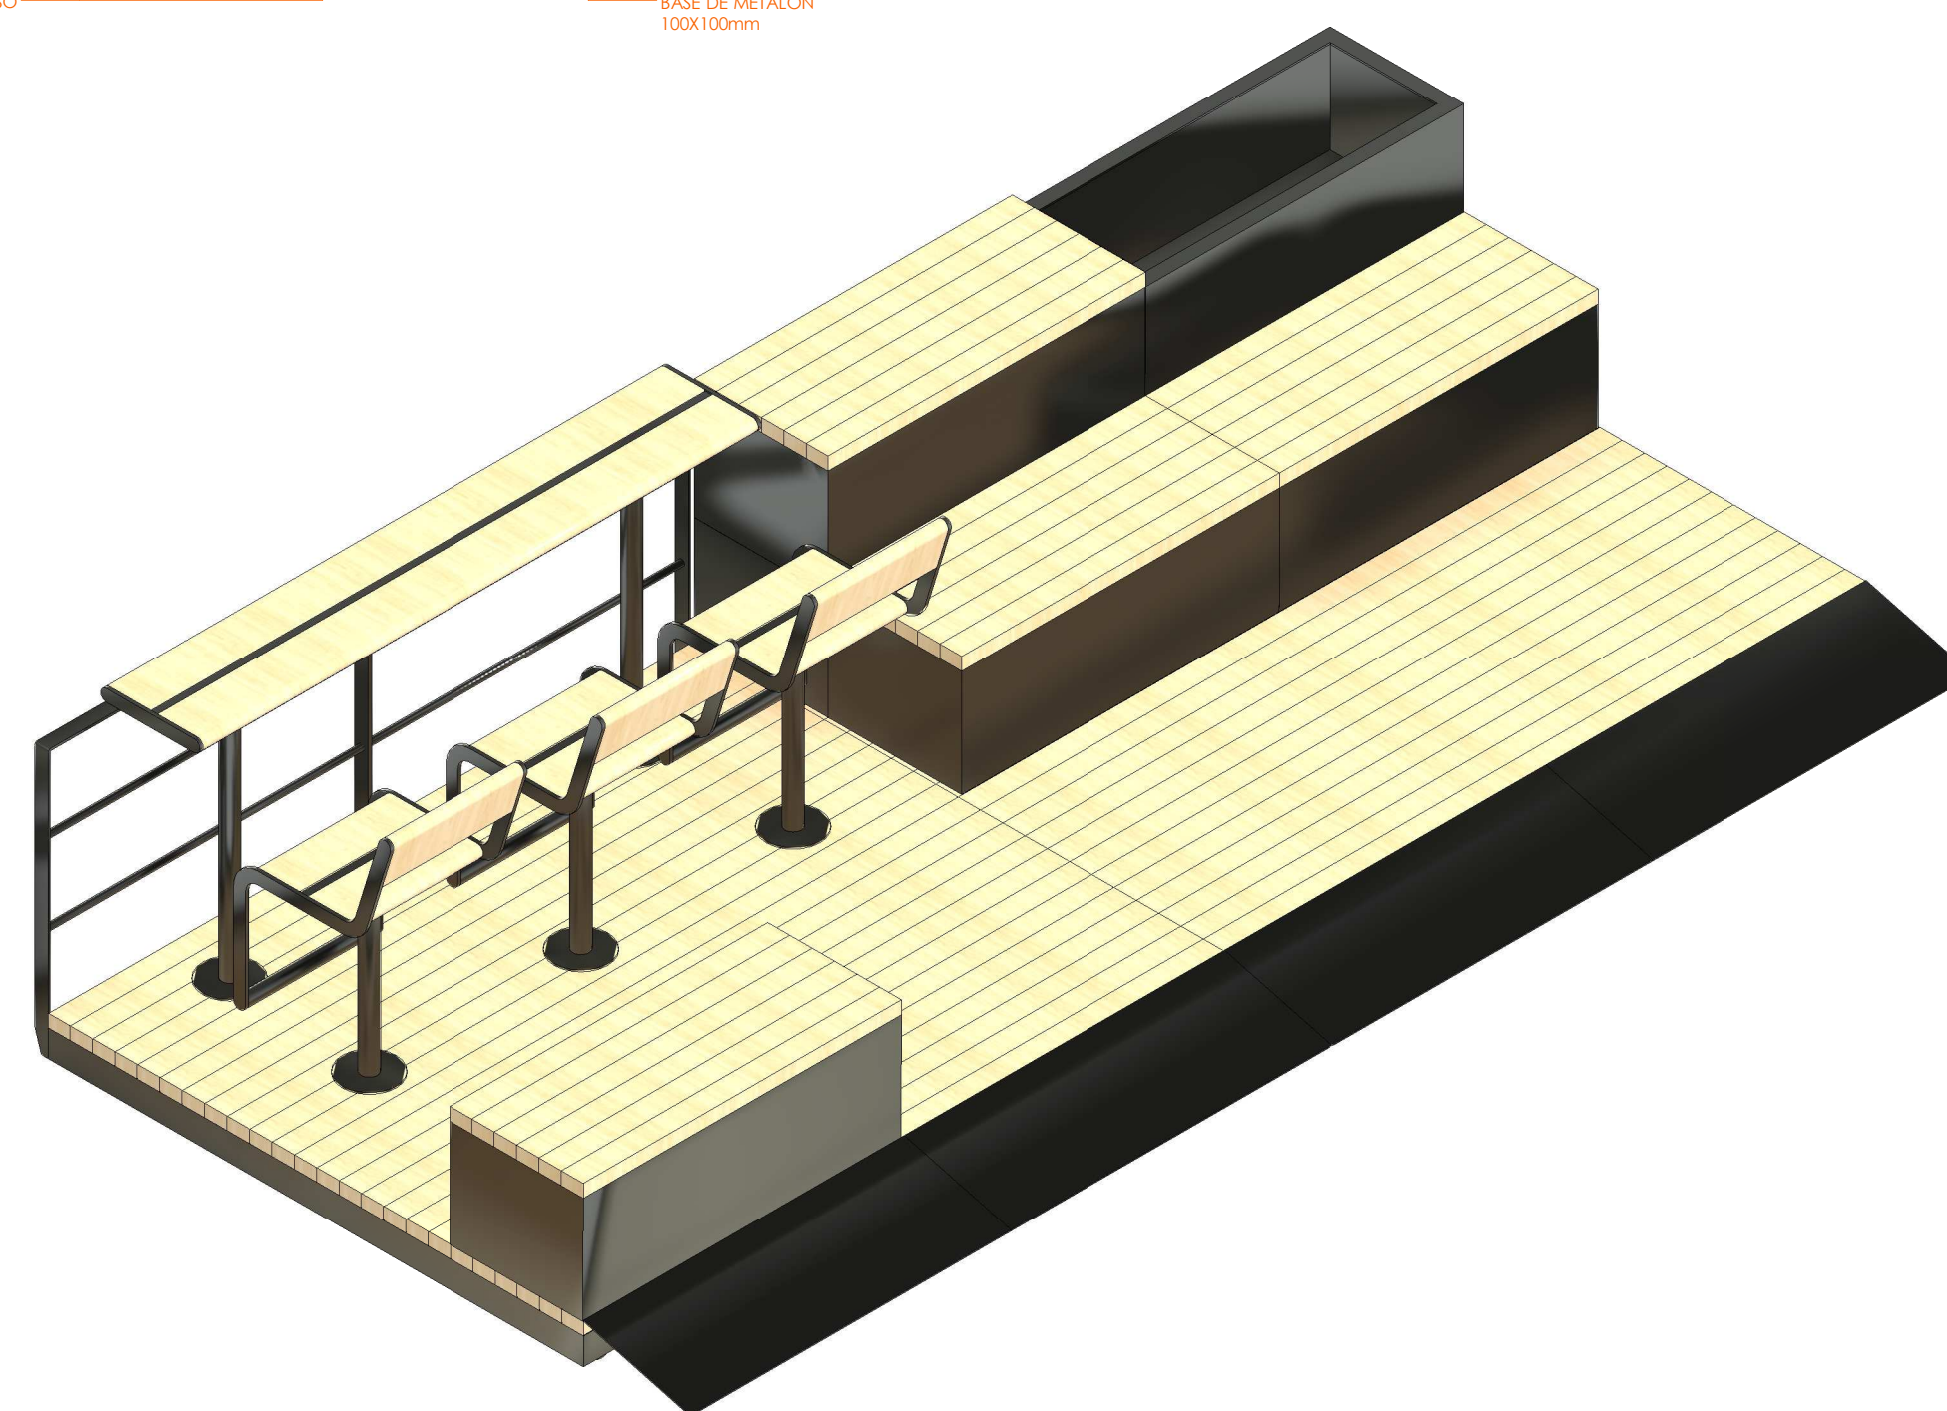

VISTA 3D - PARKLET



SÃO BENTO DO SAPUCAÍ
PREFEITURA MUNICIPAL

AV. SEBASTIÃO DE MELO MENDES, 511
BAIRRO SANTA TEREZINHA
SÃO BENTO DO SAPUCAÍ - SP
CEP: 12.490-000
FONE: (11) 3971-6110
WWW.SAOBENTODOSAPUCAI.SP.GOV.BR
SEC. OBRAS@SAOBENTODOSAPUCAI.SP.GOV.BR
PLANURB@SAOBENTODOSAPUCAI.SP.GOV.BR

PROJETO DE ARQUITETURA

OBJETO: REVITALIZAÇÃO DA PRAÇA MONSENHOR PEDRO DO VALE MONTEIRO	
FRANQUIA: ARQUITETÔNICA	
COORDENADAS: LONGITUDE UTM: 424760,85 m E LATITUDE UTM: 7490806,02 m S	ÁREA: ÁREA DO TERRENO - 1.112,00m²
SITUAÇÃO SEM ESCALA: 	
ANALISADO: ANA CATARINA MARTINS BONASSI:005423468 93	
Assinado de forma digital por ANA CATARINA MARTINS BONASSI:00542346893 Dados: 2022.11.19 09:42:59 -03'00'	
PREFEITA ANA CATARINA MARTIS BONASSI	
Assinado de forma digital por ARETHUSA APARECIDA DOS SANTOS:42227772859 Dados: 2022.11.19 09:42:59 -03'00'	
RESPONSÁVEL TÉCNICO ARETHUSA A SANTOS ARQUITETA E URBANISTA planurb@saobentodosapucaí.sp.gov.br	
Assinado de forma digital por ARETHUSA APARECIDA DOS SANTOS:42227772859 Dados: 2022.11.19 09:42:59 -03'00'	
AUTOR DO PROJETO ARETHUSA A SANTOS ARQUITETA E URBANISTA planurb@saobentodosapucaí.sp.gov.br	
PREFEITURA MUNICIPAL DA ESTÂNCIA CLIMÁTICA DE SÃO BENTO DO SAPUCAÍ - SP	
PROCESSO Nº: ALVARÁ Nº: APROVADO: EM: ____/____/____	
LOCAL: Insira aqui o endereço	UP: UP - 11
GESTOR: RECURSO PRÓPRIO	
ESCALAS: INDICADAS	DATA: NOVEMBRO/2022
DESENHO: ANDERSON MORAIS	

**CAU/BR**Conselho de Arquitetura
e Urbanismo do Brasil

Registro de Responsabilidade Técnica - RRT

RRT 12552656**Verificar Autenticidade**

1. RESPONSÁVEL TÉCNICO

Nome Civil/Social: ARETHUSA APARECIDA DOS SANTOS

Título Profissional: Arquiteto(a) e Urbanista

CPF: 422.XXX.XXX-59

Nº do Registro: 00A1511262

2. DETALHES DO RRT

Nº do RRT: SI12552656I00CT001

Data de Cadastro: 08/11/2022

Data de Registro: 10/11/2022

Tipologia: Institucional

Modalidade: RRT SIMPLES

Forma de Registro: INICIAL

Forma de Participação: INDIVIDUAL

2.1 Valor do RRT

Valor do RRT: R\$108,69

Pago em: 09/11/2022

3. DADOS DO SERVIÇO/CONTRATANTE

3.1 Serviço 001

Contratante: PREFEITURA MUNICIPAL DE SÃO BENTO DO SAPUCAÍ

Tipo: Órgão Público

Valor do Serviço/Honorários: R\$0,00

CPF/CNPJ: 45.XXX.XXX/0001-58

Data de Início: 08/12/2022

Data de Previsão de Término:
08/12/2023

3.1.1 Dados da Obra/Serviço Técnico

CEP: 12490000

Nº: SN

Logradouro: PRACA MONSENHOR PEDRO DO VALLE MONTEIRO

Complemento: PRACA

Bairro: CENTRO

Cidade: SÃO BENTO DO SAPUCAÍ

UF: SP

Longitude:

Latitude:

3.1.2 Descrição da Obra/Serviço Técnico

PROJETO URBANÍSTICO DE REVITALIZAÇÃO DA PRAÇA MONSENHOR PEDRO DO VALLE MONTEIRO

3.1.3 Declaração de Acessibilidade

Declaro o atendimento às regras de acessibilidade previstas em legislação e em normas técnicas pertinentes para as edificações abertas ao público, de uso público ou privativas de uso coletivo, conforme § 1º do art. 56 da Lei nº 13146, de 06 de julho de 2015.

3.1.4 Dados da Atividade Técnica

Grupo: PROJETO

Atividade: 1.8.3 - Projeto urbanístico

Grupo: PROJETO

Atividade: 1.10.3 - Orçamento

Grupo: PROJETO

Atividade: 1.7.4 - Cronograma

Quantidade: 2700

Unidade: metro quadrado

Quantidade: 1

Unidade: unidade

Quantidade: 1

Unidade: unidade

**CAU/BR**Conselho de Arquitetura
e Urbanismo do Brasil

Registro de Responsabilidade Técnica - RRT

RRT 12552656**Verificar Autenticidade**

Grupo: ATIVIDADES ESPECIAIS EM ARQUITETURA E URBANISMO

Atividade: 5.11 - MENSURAÇÃO

Quantidade: 1

Unidade: unidade

4. RRT VINCULADO POR FORMA DE REGISTRO

Nº do RRT	Contratante	Forma de Registro	Data de Registro
SI12552656I00CT001	PREFEITURA MUNICIPAL DE SÃO BENTO DO INICIAL SAPUCAÍ	INICIAL	08/11/2022

5. DECLARAÇÃO DE VERACIDADE

Declaro para os devidos fins de direitos e obrigações, sob as penas previstas na legislação vigente, que as informações cadastradas neste RRT são verdadeiras e de minha responsabilidade técnica e civil.

6. ASSINATURA ELETRÔNICA

Documento assinado eletronicamente por meio do SICCAU do arquiteto(a) e urbanista ARETHUSA APARECIDA DOS SANTOS, registro CAU nº 00A1511262, na data e hora: 08/11/2022 20:11:50, com o uso de login e de senha. O **CPF/CNPJ** está oculto visando proteger os direitos fundamentais de liberdade, privacidade e o livre desenvolvimento da personalidade da pessoa natural (**LGPD**)

A autenticidade deste RRT pode ser verificada em: <https://siccau.cau.br.gov.br/app/view/sight/externo?form=Servicos>, ou via QRCode.



RRT 12552669



Verificar Autenticidade

1. RESPONSÁVEL TÉCNICO

Nome Civil/Social: ARETHUSA APARECIDA DOS SANTOS
Título Profissional: Arquiteto(a) e Urbanista

CPF: 422.XXX.XXX-59
Nº do Registro: 00A1511262

2. DETALHES DO RRT

Nº do RRT: SI12552669I00CT001
Data de Cadastro: 08/11/2022
Data de Registro: 10/11/2022
Tipologia: Público

Modalidade: RRT SIMPLES
Forma de Registro: INICIAL
Forma de Participação: INDIVIDUAL

2.1 Valor do RRT

Valor do RRT: R\$108,69

Pago em: 09/11/2022

3. DADOS DO SERVIÇO/CONTRATANTE

3.1 Serviço 001

Contratante: PREFEITURA MUNICIPAL DE SÃO BENTO DO SAPUCAÍ
Tipo: Órgão Público
Valor do Serviço/Honorários: R\$0,00

CPF/CNPJ: 45.XXX.XXX/0001-58
Data de Início: 08/12/2022
Data de Previsão de Término:
08/12/2023

3.1.1 Dados da Obra/Serviço Técnico

CEP: 12490000 Nº: SN
Logradouro: PRACA MONSENHOR PEDRO DO VALLE MONTEIRO Complemento: PRACA
Bairro: CENTRO Cidade: SÃO BENTO DO SAPUCAÍ
UF: SP Longitude: Latitude:

3.1.2 Descrição da Obra/Serviço Técnico

PROJETO URBANÍSTICO DE REVITALIZAÇÃO DA PRAÇA MONSENHOR PEDRO DO VALLE MONTEIRO

3.1.3 Declaração de Acessibilidade

Declaro o atendimento às regras de acessibilidade previstas em legislação e em normas técnicas pertinentes para as edificações abertas ao público, de uso público ou privativas de uso coletivo, conforme § 1º do art. 56 da Lei nº 13146, de 06 de julho de 2015.

3.1.4 Dados da Atividade Técnica

Grupo: GESTÃO
Atividade: 3.6 - FISCALIZAÇÃO DE OBRA OU SERVIÇO TÉCNICO

Quantidade: 2700
Unidade: metro quadrado

4. RRT VINCULADO POR FORMA DE REGISTRO

Nº do RRT	Contratante	Forma de Registro	Data de Registro
-----------	-------------	-------------------	------------------

**CAU/BR**Conselho de Arquitetura
e Urbanismo do Brasil

Registro de Responsabilidade Técnica - RRT

RRT 12552669**Verificar Autenticidade****SI12552669I00CT001****PREFEITURA MUNICIPAL DE SÃO BENTO DO INICIAL
SAPUCAÍ****08/11/2022**

5. DECLARAÇÃO DE VERACIDADE

Declaro para os devidos fins de direitos e obrigações, sob as penas previstas na legislação vigente, que as informações cadastradas neste RRT são verdadeiras e de minha responsabilidade técnica e civil.

6. ASSINATURA ELETRÔNICA

Documento assinado eletronicamente por meio do SICCAU do arquiteto(a) e urbanista ARETHUSA APARECIDA DOS SANTOS, registro CAU nº 00A1511262, na data e hora: 08/11/2022 20:16:19, com o uso de login e de senha. O **CPF/CNPJ** está oculto visando proteger os direitos fundamentais de liberdade, privacidade e o livre desenvolvimento da personalidade da pessoa natural (**LGPD**)

A autenticidade deste RRT pode ser verificada em: <https://siccau.caubr.gov.br/app/view/sight/externo?form=Servicos>, ou via QRCode.



ANEXO 19

TABELA ORÇAMENTO DE MERCADO

Serviço / Material	Empresa	Valor
1. Balizador	1.1 Pollo Fundidos	295,90
	1.2 MadeiraMadeira	550,00
	1.3 Ponto frio	500,00
	Média 1	448,63
2. Pendente Colonial	2.1 inspire home	253,22
	2.2 Compre luz	363,63
	2.3 Mercado livre	439,71
	Média 2	352,19
3. Globo Leitoso	3.1 Mercado livre 01	350,00
	3.2 Mercado livre 02	308,11
	3.3 Mercado livre 03	180,00
	Média 3	279,37

São Bento do Sapucaí, 28 de março de 2023

ARETHUSA A. SANTOS
SECRETÁRIA DE INFRAESTRUTURA, SEGURANÇA E MOBILIDADE





0



 **GARANTIA DE FÁBRICA**

 **EMBALAGENS SEGURAS**

1 / 7

INÍCIO / VARIEDADES / FERRO FUNDIDO / FRADE / BALIZADOR

Frade Balizador de Ferro Fundido Cone Para Calçada

Ref.: 00365

FRETE GRÁTIS

Acima de **R\$ 999,99**

R\$266,31 (10% de desconto no PIX ou Depósito)

R\$295,90 ou 10 x de **R\$29,59** sem juros



COMPRAR

 Condições de Pagamento

 Cálculo de Frete

OK

0.0☆☆☆☆
Nenhuma classificação disponível





Frade balizador de ferro fundido cone para calçada ou balizador cone frade, deixará a sua calçada muito mais segura, esses dispositivos permitem, de forma eficaz, o bloqueio de veículos, elimina o transtorno da deterioração superficial, da acessibilidade indevida de veículos as calçadas e proporciona menor custo de manutenção do passeio.

Você poderá dar a esse protetor de calçadas um toque final de pintura se desejar, se quiser em um estilo mais rústico, basta utilizá-lo com o acabamento que ele já possui.

Proteja jardins, calçadas, passeios com os frades balizadores da Pollo Fundidos.

Sem contar a garantia que a Pollo Fundidos assegura em todas as suas linhas de produtos pensadas especialmente para você. Reserve no seu carrinho ou continue vendo mais opções na nossa loja.

ESPECIFICAÇÃO DO PRODUTO

Material: Ferro fundido.

Peso: 13,500 kg.

Tamanho: Largura 24 cm x Comprimento 78 cm.

Conteúdo: 1 frade balizador.

Garantia: 3 meses contra defeito de fabricação.

OBS: MEDIDAS APROXIMADAS.

RECEBA NOSSAS PROMOÇÕES


CADASTRE SEU EMAIL

QUERO RECEBER

CERTIFICADOS



FORMAS DE PAGAMENTO

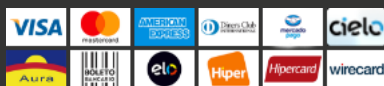

DEPARTAMENTOS

Quem Somos

Fale Conosco

Blog

Política de Entrega

Política de Troca

Como Comprar

Todos os produtos

ATENDIMENTO

(37) 98838-5056 - Vendas

(37) 3381-4086

vendas@pollofundidos.com.br

De segunda a quinta 7:00 as 17:00 Sexta feira 7:00 as 16:00



Atendimento Online

jivochat





Pollo Fundidos. Trabalhamos com diversos produtos em ferro fundido, alumínio, utensílios domésticos, linha completa de painéis de ferro, decoração rústica e fundidos em geral. Qualidade, variedade e fidelidade junto aos nossos clientes são os critérios utilizados por nossa equipe para a seleção dos nossos produtos.

Rua escoteiro Vinícius, Nº 240 - São Lucas, Cláudio | MG

CNPJ: 26909869000147 | Todos os direitos reservados. Pollo Distribuidora de Fundidos Ltda - Fundidos em Geral.

* Imagens de produtos meramente ilustrativas. Todos os direitos reservados. Conteúdo sujeito a disponibilidade.

Preços em Reais (R\$)

criado com nuvemshop

SIGA-NOS NAS REDES SOCIAIS



Página inicial

> Iluminação

> Iluminação de Parede

> Balizadores

> BALIZADOR CÔNICO 70CM FERRO FUNDIDO...

1/1

BALIZADOR CÔNICO 70CM FERRO FUNDIDO 01UN PRONTO ARTES

ID: 3485056

Compartilhar

R\$ 550,00

à vista no cartão ou Pix

ou R\$ 550,00 em 12x vezes sem juros

Comprar

Principais informações >

Apenas para você

Arandela de Led Gamma 1 Perfil com Led Externo 7W

R\$377,90

204,00

Balizador Goch Meia Alumínio 520mm Ip54 1xgu10 Germany

R\$272,86

185,00

Luminaria Tocha Solar Espeto Fogo Kit 2 Uni Chama 12 leds Balizador Spot Jardim Praias Luar Eventos

R\$467,00

150,00

Arandela Articulável Preto Em Alumínio Com Cúpula Branca

R\$307,86

210,00

Arandela de P: Vidro PIN 164C

R\$307,86

210,00

Cookies: A MadeiraMadeira utiliza cookies para personalizar conteúdos e melhorar a sua experiência no site. Ao continuar navegando, você concorda com a nossa Política de Privacidade

Concordar e fechar

https://www.madeiramadeira.com.br/balizador-conico-70cm-ferro-fundido-01un-pronto-artes-3485056.html?origem=pla-3485056&utm_source=go... 1/3

Itens populares

<

Balizador Neuss Aluminio 70cm LED 3W Bivolt 2700k Germany

R\$176,69

R\$119,90

à vista no cartão ou Pix

ou 12x de R\$9,99 sem juros

Balizador Orient Aluminio 550mm Aluminio 1xe27 Germany

R\$214,06

R\$129,89

à vista no cartão ou Pix

ou 12x de R\$10,82 sem juros

Luminária Balizador Tartaruga de Alumínio Vidro Prismático

R\$57,90

à vista no cartão ou Pix

ou 12x de R\$4,83 sem juros

Balizador Lich Mini 7cm PC LED 1.5w Bivolt 3.000k Germany

R\$51,66

R\$27,89

à vista no cartão ou Pix

ou 12x de R\$2,32 sem juros

Poste Balizador em Alumínio P

R\$209,00

R\$199,00

à vista no cartão

ou 12x de R\$16,5

★★★★★

Acompanhe a MadeiraMadeira

Sobre nós

Confiabilidade

Carreira

Lojas Físicas

Recall de produtos

Blog da Madeira

Atendimento

Responsabilidade Social

Certificados

EXCELENTE

Seu código de cliente é: **MMJXFF6370** 

WhatsApp

Quer receber ofertas de produtos semelhantes a esse em seu WhatsApp? Preencha seu número no campo abaixo.

Codigo de area

DDD + número do whatsapp

BR (+55)

(xx) xxxxx-xxxx

Enviar

☐ Eu aceito receber informações via WhatsApp

ponto:

Encontre aqui as melhores ofertas

Informe seu CEP



R\$ 500,00

ou até 8x de R\$62,50 sem juros [ver parcelamento](#)



R\$ 500,00

à vista no Cartão Ponto ou 12x de R\$ 41,67 sem juros. [Peça já o seu cartão Ponto](#)

Comprar

[Vendido e entregue por WebContinental Marketplace](#)




Calcule o frete e prazo de entrega

[📍 Usar minha localização](#)

Detalhes do produto



[Denunciar produto](#)

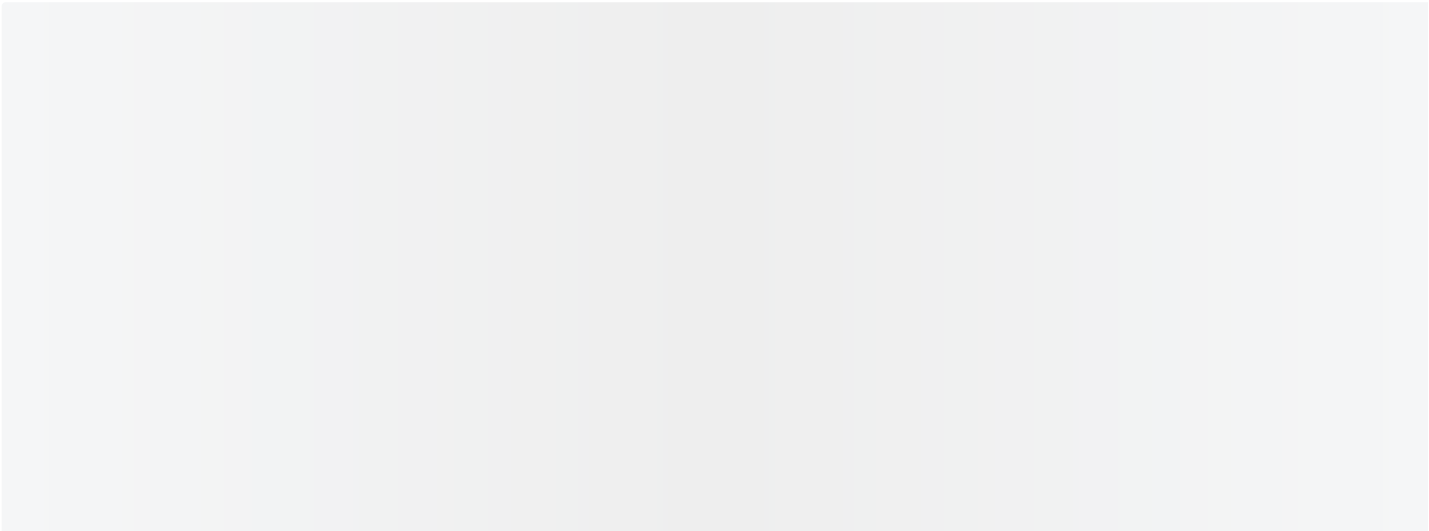 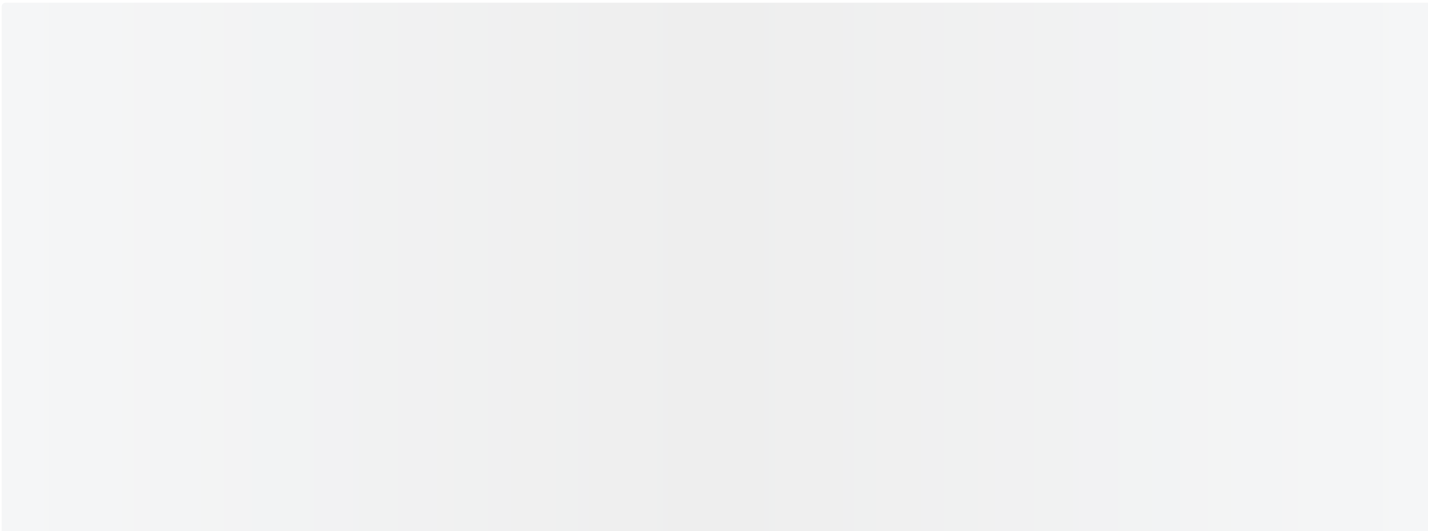

Sugestão de consulta:

- objetos decorativos para sala
- objetos decorativos para quarto
- objetos decorativos para sala baratos
- objetos decorativos para cozinha
- objetos decorativos para aparador
- objetos decorativos para escritorio
- objetos decorativos para banheiro
- objetos decorativos para rack
- objetos decorativos escritorio
- objetos decorativos para estante

[Início](#) > Pendente Externo 43x21x24cm Vidro e Metal Transparente e Preto - Lighting Store LO-1424 PT



SKU: 5230218

[Avalie este produto](#)

PENDENTE EXTERNO 43X21X24CM VIDRO E METAL TRANSPARENTE E PRETO - LIGHTING STORE LO-1424 PT

Lighting Store

EM ATÉ 10 DIAS ÚTEIS

de ~~R\$379,83~~ por **R\$253,22**
ou **R\$240,56** no PIX e Boletto
ou **10x** de **R\$25,32** sem juros

[VER PARCELAS](#) ▾

Quantidade:

-	1	+
---	---	---

COMPRAR

Calcule o frete e prazos:

OK

[Não sei o meu CEP](#)





Inspire Home e os cookies: nós usamos cookies para personalizar anúncios e melhorar a sua experiência no site. Ao continuar navegando, você concorda com a nossa [Política de Privacidade](#).

Entendi

COMPRA JUNTO COM ESTE ITEM:



Lâmpada LED Mini Bulbo Bolinha
Filamento E27 Âmbar 2400K 4W
Bivolt - Nordecor 1043

de ~~R\$27,70~~

por **R\$15,48**

no PIX e Boleto ou **R\$16,29**
ou **10x de R\$1,63** sem juros

COMPRAR

DESCRIÇÃO

Os pendentes são tendência em projetos de iluminação decorativa em todo o país. É por isso que o design clássico do Pendente Externo 43x21x24cm Vidro e Metal Transparente e Preto - Lighting Store LO-1424 PT foi pensado para compor a decoração de qualquer ambiente, seja ele residencial, comercial ou empresarial. Outro benefício do modelo é sua funcionalidade, que proporciona uma iluminação bem distribuída por todo o espaço, garantindo comodidade e

Ver mais

ESPECIFICAÇÃO TÉCNICA

Fabricante	Lighting Store
Modelo	LO-1424 PT
Tempo Despacho/Produção	Em até 10 dias úteis
Tensão	Bivolt
Material	Metal, Vidro
Tipo de Lâmpada	Filamento LED
Soquete	E27
Quantidade de Lâmpadas	1x Filamento
Ambientes Indicados	Área Externa, Hall, Varanda
Estilo	Clássico
Altura (cm)	43
Comprimento (cm)	21
Largura (cm)	24
Contêm na Embalagem	Pendente.
Itens não inclusos	Lâmpadas não inclusas.
Garantia do Fabricante	12 meses
Garantia Loja	3 meses

Cor Predominante

Preto, Transparente

Observações Gerais

O fornecedor se reserva em realizar alterações estruturais/dimensionais no produto sem comunicação ou aviso prévio. Prefencialmente provisionar infraestrutura/recortes/furações somente com o produto em mãos.

** Informações adicionais sobre esse produto consultar nossa central de atendimento em atendimento@inspirehome.com.br*

AVALIAÇÕES

Você está avaliando:

Pendente Externo 43x21x24cm Vidro e Metal Transparente e Preto - Lighting Store LO-1424 PT

Sua Classificação *

Qualidade



Custo x Benefício



Preço

**Apelido *****O que achou do produto? *****Porque escolheu/escolheria esse produto? ***



ENVIAR AVALIAÇÃO

TEM DÚVIDAS? PERGUNTE PRA GENTE

Faça sua Pergunta

Deixe-nos uma mensagem e nós iremos retornar para você o mais rápido possível.

Nome ***E-mail ***

 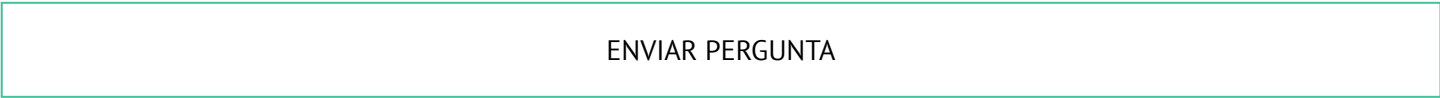Pergunta *
ENVIAR PERGUNTA

Os preços podem variar durante a navegação sem aviso prévio. Imagens Meramente Ilustrativas – Casa Custom Iluminação e Sonorização LTDA / CNPJ 24.335.485/0001-32 Endereço: Rua Gustavo Budag 407 - Água Verde - Blumenau-SC / CEP 89036-501 - Inspire Home ® é marca registrada sobre registro 924440481. Seu uso é permitido somente com autorização do proprietário.



Seja bem-vindo(a), Faça login

Meus Pedidos

o que você procura?

Q

ARANDELA

BALIZADOR

ESPELHO

ESPETOS JARDIM

ILUMINAÇÃO

LÂMPADA

LUMINARIA

LUSTRE

PENDENTE

POS

REFLETOR LED

SPOTS

TRILHO ELETRIFICADO

VENTILADOR

INTERRUPTORES E TOMADAS

OUTLET

PROMOÇÕES

MAIS VEND

HOME / PENDENTE / PENDENTE RUSTICO / PENDENTE COLONIAL VINTAGE 1 LAMPADA 024



Recomendar produto

Compartilhar 1 Curtir 1 Tweetar Salvar

PENDENTE COLONIAL VINTAGE 1 LAMPADA

Sku: N651106
Categoria: PENDENTE RUSTICO, PENDENTE
Marca: COMPRELUZ

Seja o primeiro a avaliar!

por **R\$ 363,63**

à vista **R\$ 345,45** economize 5% no Depósito Bancário
ou em 12x de **R\$ 34,36**
Ver parcelas



Frete e Prazo

Simule o frete e o prazo de entrega estimados para sua região:

INFORMAÇÕES DO PRODUTO

PENDENTE COLONIAL VINTAGE

Com este Pendente Colonial você tem a opção de utiliza-lo em vários ambientes como salas, cozinhas , varandas e muito mais.O Pendente colonial possui alta qualidade em seu materia personalizado agrega mais beleza a peça, deixando seu ambiente mais sofisticado.

Deixe seus ambientes com mais etilo, este Pendente colonial é ideal para varios ambientes , inclusive para areas gourmet dando um toque especial e iluminando com qualidade.

MATERIAL : Alumínio e Vidro
SOQUETE E27
MEDIDAS ALTURA 47CM X LARGURA 21CM

AVALIAÇÃO DOS CLIENTES

Nenhum comentário para esse produto, seja o primeiro!

Fale Conosco

Fale Conosco

Chat

Privacidade - Termos

INSTITUCIONAL

+ Fale Conosco

+ Quem Somos

+ Depoimentos

+ Onde estamos

+ Indique nossa Loja

INFORMAÇÕES ÚTEIS

+ Como Comprar

+ Fretes e Entrega

+ Garantia

+ Trocas e Devoluções

+ Política de Privacidade e Segurança

ATENDIMENTO

(17) 3523-6893

(17) 99118-2774 (WhatsApp)

Segunda a Sexta 08:00 as 18hrs e aos

Sábados das 08:00 até 13hrs Domingos e

Feriados não atendemos

vendas@compreluz.com.br

REDES SOCIAIS







ENDEREÇO

Rua Teresina, 35 - Centro, Catanduva - SP

CEP: 15801-210

FORMAS DE PAGAMENTO

CERTIFICADOS



CADASTRE-SE E RECEBA N

NOVIDADES E PROMOÇÕES

seu nome

seu e-mail

CADASTRAR

Compre Luz Iluminação E Ventilação LTDA - CNPJ: 05.324.879/0001-40

LOJA VIRTUAL CRIADA POR  DLoja Virtual

 Fale Conosco

 Fale Conosco

Buscar produtos, marcas e muito mais...

Q

Disney+ STAR+ INCLUIDOS

Assine o nível 6 por R\$ 9,90

Digite seu endereço

Categorias

Ofertas do dia

Vender

Contato

Crie a sua conta

Entre

Compras

Você também pode gostar: iluminação escada

Voltar à lista

Casa, Móveis e Decoração

Iluminação Residencial

Outros

Compartilhar



Novo

Pendente Colonial Vintage 1 Lampada 024

R\$ 439⁷¹
em 10x R\$ 43⁹⁷ sem juros
[Ver os meios de pagamento](#)

Frete grátis

Saiba os prazos de entrega e as formas de envio.
[Calcular o prazo de entrega](#)

Disponível 4 dias após sua compra

Último disponível!

Comprar agora

Adicionar ao carrinho

Devolução grátis.

Compra Garantida.

Mercado Pontos.

12 meses de garantia de fábrica.

Anúncios do vendedor

R\$ 830⁴⁰

10x R\$ 83,04 sem juros

Frete grátis

Ventilador de teto Tron Solano cobre com 3 pás de MDF...

R\$ 830⁴⁰

10x R\$ 83,04 sem juros

Frete grátis

Ventilador de teto Tron Solano cobre com 3 pás de MDF...

R\$ 547⁸⁵

12x R\$ 53,11

Frete grátis

Ventilador Coluna Pedestal Com Grade Metal 50cm Tufão

[Ver mais anúncios do vendedor](#)

Características principais

Marca	COMPRELUZ
Modelo	PENDENTE

Informações sobre o vendedor

+100

Vendas nos últimos 60 dias

Presta bom atendimento

E pro

[Ver mais dados deste vendedor](#)

Devolução grátis

Você tem 30 dias a partir do recebimento do produto para devolvê-lo, não importa o motivo.

[Ver mais sobre devoluções](#)

Garantia

Compra Garantida com o Mercado

https://produto.mercadolivre.com.br/MLB-1869858579-pendente-colonial-vintage-1-lampada-024-_JM?matt_tool=92309335&matt_word=&matt_s... 1/2

Outras características

É kit: Não

Descrição

PENDENTE COLONIAL VINTAGE

Com este Pendente Colonial você tem a opção de utiliza-lo em vários ambientes como salas, cozinhas , varandas e muito mais.O Pendente colonial possui alta qualidade em seu material , seu vidro personalizado agrega mais beleza a peça, deixando seu ambiente mais sofisticado.

Deixe seus ambientes com mais etilo, este Pendente colonial é ideal para varios ambientes , inclusive para areas gourmet dando um toque especial e iluminando com qualidade.

MATERIAL : Aluminio e Vidro

SOQUETE E27

MEDIDAS ALTURA 47CM X LARGURA 21CM

Receba o produto que está esperando e devolvemos o seu dinheiro

Garantia do vendedor

Garantia de fábrica: 12 meses

Saiba mais sobre garantia

Meios de pagamento

Pague em até 14X sem juros!

Até 12x sem cartão de crédito

Cartões de crédito

Cartões de débito

Boleto bancário

Conheça outros meios de pagamento

Perguntas e respostas

Qual informação você precisa?

- Custo e prazo de envio
- Devoluções grátis
- Meios de pagamento
- Garantia

Está com dúvidas?

Estes atalhos ajudarão você a encontrar o que busca.

Pergunte ao vendedor

Escreva sua pergunta...

Perguntar

Últimas perguntas feitas

- Boa tarde, vcs tem postes para jardim , desse modelo de arandela ?

Bom dia, tudo bem? Não teremos o poste para esse modelo. Att. Equipe CompreLuz. 16/01/2023

Anúncio #1869858!

Buscar produtos, marcas e muito mais...

Q

Disney+ STAR+ INCLUIDOS

Assine o nível 6 por R\$ 9,90

Digite seu endereço

Categorias

Ofertas do dia

Vender

Contato

Crie a sua conta

Entre

Compras

Você também pode gostar: logo siemens - soft starter weg - isolador roldana - caixa de aterramento - eletroduto 3 4 - haste de aterramento

Voltar à lista

Construção

Energia

Outros

Compartilhar

Novo

Difusor Globo Em Polietil Leitoso 500mm Soquete 40

R\$ 350

Pague parcelado

VISA

Boleto

Frete grátis

Saiba os prazos de entrega e as fo envio.

Calcular o prazo de entrega

Estoque disponível

Quantidade: 1 unidade (24 dispon

Comprar agora

Adicionar ao carrinho

Compra Garantida

receba o produt esperando ou devolvemos o dinhei

Mercado Pontos

Você acumula 87

Informações sobre o vendedor

+5

ndas nos últimos 365 dias

Presta bom a

mais dados deste vendedor

Garantia

Compra Garantida com o Mercado

Receba o produto que está esperando (devolvemos o seu dinheiro

Garantia do vendedor

Sem garantia

Saiba mais sobre garantia

Meios de pagamento

Até 12x com cartão de crédito

Descrição

FORMA DE ENTREGA A COMBINAR

Perguntas e respostas

Qual informação você precisa?

Custo e prazo de envio

Devoluções grátis

Meios de pagamento

Garantia

Pergunte ao vendedor

Escreva sua pergunta...

Perguntar

Não fizeram nenhuma pergunta ainda. Faça a primeira!

Está com dúvidas?

Estes atalhos ajudarão você a encontrar o que busca.

https://produto.mercadolivre.com.br/MLB-2179478856-difusor-globo-em-polietileno-leitoso-500mm-soquete-e-40-_JM#position=37&search_layou...

1/2

Até 12x sem cartão de crédito

Cartões de crédito

Pague em até 12x!


Cartões de débito

Boleto bancário

Conheça outros meios de pagamento

Anúncio #21794788

Mais informações ^

 

Informe seu CEP

Categorias ▾

Ofertas do dia

Vender

Contato

Assine o nível 6 por R\$ 9,90

Crie a sua conta

Entre

Compras

Buscar produtos, marcas e muito mais...

Q

Disney+ STAR+ INCLUIDOS

Você também pode gostar: luminaria estilo industrial - lustre simples - foco de luz - olho de boi - luminaria de embutir - luminaria para varanda

Voltar à lista

Casa, Móveis e Decoração >

Iluminação Residencial >

Luminárias >

Luminárias de Teto

Compartilhar











Novo | +5 vendidos

Globo 500mm Polietileno Leitoso Cinta Central Base Polímero

R\$ 308¹¹
em 12x R\$ 29⁸⁷

Ver os meios de pagamento

Frete grátis

Saiba os prazos de entrega e as formas de envio.

Calcular o prazo de entrega

Cor: Branco

Voltagem: 110V/220V

Estoque disponível

Quantidade: 1 unidade ▾ (3 disponíveis)

Comprar agora

Adicionar ao carrinho

↩ Devolução grátis. Você tem 30 dias a partir da data de recebimento.

✓ Compra Garantida, receba o produto como esperado ou devolvemos o dinheiro.

🏆 Mercado Pontos. Você acumula 77 pontos.

Informações sobre o vendedor

MercadoLíder

É um dos melhores do site!

+500

Vendas nos últimos 60 dias

Presta bom atendimento

É um profissional

Ver mais dados deste vendedor

Devolução grátis

Você tem 30 dias a partir do recebimento do produto para devolvê-lo, não importa o motivo.

Anúncios do vendedor



R\$ 180
12x R\$ 17,50
Frete grátis
Globo 500mm Polietileno Para Poste, Sem Base, Boca 12



R\$ 112⁹⁹
12x R\$ 10,98
Frete grátis
Globo 15x42 Plástico C/ Colarinho P/ Poste Jardim



R\$ 26⁹⁰
2x R\$ 13,45 sem juros
Globo 10x20 Plástico

Ver mais anúncios do vendedor

Características do produto

✓ Lugares de montagem: POSTE

✓ Capacidade de lâmpadas: 1

✓ Materiais: POLIETILENO E POLÍMERO

✓ Tipo de soquete: E27

https://produto.mercadolivre.com.br/MLB-2853298712-globo-500mm-polietileno-leitoso-cinta-central-base-polimero-_JM#position=6&search_layo... 1/2

Ver mais características

Ver mais sobre devoluções

Descrição

Globo polietileno leitoso com aditivo anti UV, circular com 500mm de diâmetro, boca 12 e base em polímero reforçado com soquete E-27. Para encaixe em poste de 2,5 polegadas. Modelo reforçado, com aditivos anti UV, não amarela, não resseca. Acompanha SOQUETE E-27, caso necessite que soquete seja E-40 enviar uma mensagem logo após a compra. Globo grande, 50cm de altura X 50cm de largura. Melhor globo do mercado. Para uso externo em postes decorativos de condomínios, praças, jardins, parques, etc. Luminária de jardim | Poste de Jardim | Globo para Jardim | Luminária de Jardim.

Perguntas e respostas

Qual informação você precisa?

Custo e prazo de envio

Devoluções grátis

Meios de pagamento

Garantia

Está com dúvidas?

Estes atalhos ajudarão você a encontrar o que busca.

Pergunte ao vendedor

Escreva sua pergunta...

Perguntar

Tempo aproximado de resposta: 12 minutos

Não fizeram nenhuma pergunta ainda. Faça a primeira!

Garantia

Compra Garantida com o Mercado

Receba o produto que está esperando e devolvemos o seu dinheiro

Saiba mais sobre garantia

Meios de pagamento

Até 12x sem cartão de crédito

Cartões de crédito

Pague em até 12x!

Cartões de débito

Depósito bancário

Conheça outros meios de pagamento

Anúncio #2853298

Mais informações

Trabalhe conosco

Termos e condições

Como cuidamos da sua privacidade

Acessibilidade

Contato

Informações sobre seguros

Copyright © 1999-2023 Ebazar.com.br LTDA.

CNPJ n.º 03.007.331/0001-41 / Av. das Nações Unidas, nº 3.003, Bonfim, Osasco/SP - CEP 06233-903 - empresa do grupo Mercado Livre.

https://produto.mercadolivre.com.br/MLB-2853298712-globo-500mm-polietileno-leitoso-cinta-central-base-polimero-_JM#position=6&search_layo... 2/2

Informe seu CEP

Categorias ▾

Ofertas do dia

Vender

Contato

Buscar produtos, marcas e muito mais...

Q

Disney+ STAR+ INCLUIDOS

Assine o nível 6 por R\$ 9,90

Crie a sua conta

Entre

Compras

Você também pode gostar: iluminação escada

Voltar à lista

Casa, Móveis e Decoração > Iluminação Residencial > Outros

Compartilhar

500mm

500mm

12mm

Novo | +100 vendidos

Globo 500mm Polietileno Para Poste, Sem Base, Boca 12

★★★★☆ (3)

R\$ 180

em 12x R\$ 17⁵⁰

Ver os meios de pagamento

Frete grátis

Saiba os prazos de entrega e as formas de envio.

Calcular o prazo de entrega

Estoque disponível

Quantidade: 1 unidade ▾ (19 disponíveis)

Comprar agora

Adicionar ao carrinho

↶ Devolução grátis. Você tem 30 dias a partir da data de recebimento.

🛡️ Compra Garantida, receba o produto esperado ou devolvemos o dinheiro!

🏆 Mercado Pontos. Você acumula 45 pontos

Anúncios do vendedor

R\$ 112⁹⁹

12x R\$ 10,98

Frete grátis

Globo 15x42 Plástico C/ Colarinho P/ Poste Jardim -...

R\$ 308¹¹

12x R\$ 29,87

Frete grátis

Globo 500mm Polietileno Leiteoso Cinta Central Base...

R\$ 42⁹⁹

12x R\$ 4,17

Globo De Plástico Leiteoso Com Colarinho 15 E Altura D...

Ver mais anúncios do vendedor

Informações sobre o vendedor

MercadoLíder

É um dos melhores do site!

+500

Vendas nos últimos 60 dias

Presta bom atendimento

E por isso...

Ver mais dados deste vendedor

Características principais

Marca	Ames Iluminação
Modelo	GPL500-BOCA12

Garantia

https://produto.mercadolivre.com.br/MLB-2069849376-globo-500mm-polietileno-para-poste-sem-base-boca-12-_JM#position=5&search_layout=s... 1/3

Descrição

Globo 500mm plástico polietileno sem base.
Para poste decorativo ou para outros tipos de uso.
Modelo para reposição, precisa ter a base para fixar no poste.

Modelo reforçado, com aditivos anti UV, não amarela, não resseca.
Base em polímero de alta resistência e qualidade.

Globo grande, 50cm de altura X 50cm de largura. (500mm X 500mm)

Melhor globo do mercado.

Para uso externo em postes decorativos de condomínios, praças, jardins, parques, etc.

Caso queira o modelo já com a base para fixação no poste segue anúncio:

Globo 500mm
Luminária Externa
Globo para Jardim
Globo Poste

Compra Garantida com o Mercado

Receba o produto que está esperando e devolvemos o seu dinheiro

Garantia do vendedor

Garantia do vendedor: 3 meses

[Saiba mais sobre garantia](#)

Meios de pagamento

Até 12x sem cartão de crédito

Cartões de crédito

Pague em até 12x!

Cartões de débito

Boleto bancário

[Conheça outros meios de pagamento](#)

Perguntas e respostas

Qual informação você precisa?

- Custo e prazo de envio
- Devoluções grátis
- Meios de pagamento
- Garantia

Está com dúvidas?

Estes atalhos ajudarão você a encontrar o que busca.

Pergunte ao vendedor

Escreva sua pergunta...

Perguntar

Tempo aproximado de resposta: 12 minutos

Últimas perguntas feitas

- Olá amigo! Preciso de: 7 de 50cm, 7 de 40cm e 7 de 30cm. Medidas aproximadas, ok? Vc tem? Pode me dizer o valor e o prazo de entrega com frete para 04146-100 ou para retirar...AUTORAF
- Olá, temos sim, 50, 42 e 30. Se puder dar olhada antes de comprar, pode nos visitar. Atenciosamente equipe AMES ILUMINAÇÃO. 23/03/2023
- Voce tem a borracha de apoio do globo
- Bom dia, eu vendo a base completa com o aro e borracha. 20/03/2023
- Qual o maior que você tem com colarinho?
- Https://produto.mercadolivre.com.br/MLB-1820478067-globo-15x42-plastico-c-colarinho-p-poste-jardim-grande-_JM 12/03/2023
- Está medida de 2,5 polegadas e com colarinho?
- Não, com a base, esse modelo não existe com colarinho 12/03/2023
- Olá,boa tarde, você tem este globo com colarinho?
- Boa tarde, somente esse ou com base para poste. 12/03/2023

Olá,boa tarde, você tem este globo com colarinho?

Boa tarde, nesse tamanho não temos, mas temos com a base para poste de 2,5 polegadas 12/03/2023

Amigo preciso de uma peça dessa 50, uma de 40 e uma de 30 cm. Teria algum kit?

Boa tarde, desculpe pela demora, não tenho o link mas posso montar caso queira, ou temos a opção de você colocar os 3 modelos na sacola e eu envio tudo no mesmo pacote / frete. O que vc achar melhor, fico no aguardo. 08/03/2023

Bom dia brother, qual o peso dessa bola?

Bom dia, em média 1,2kg. Na segunda-feira consigo te passar o peso exato. 25/02/2023

Boa tarde, qual o maior diametro que você tem?

Boa tarde, o maior diâmetro é esse mesmo de 500mm. 08/02/2023


Acima de 30 e menor q 42 tem?

Não 04/02/2023

[Ver todas as perguntas](#)

Opiniões do produto

4.3 3 avaliações

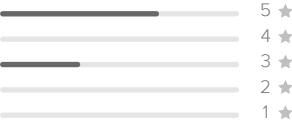

Ordenar Qualificação

★★★★☆ 05 jan 2023
Diferentemente dos modelos menores que adquiri (15 e 42 cm), essa apresentou uma pequena diferença de tonalidade. Contudo, com o passar de alguns poucos dias, com o efeito da chuva e sol, ela ficou amarelada. Bem diferente das outras duas. Se for um efeito progressivo como parece, em poucas semanas vai ficar amarela por completo.

É útil 0

★★★★★ 19 ago 2022
Comprei para substituir um globo que queimou e esse é bem resistente.

É útil 0

★★★★★ 04 fev 2022
Tudo perfeito com o produto! correspondeu às expectativas!.

É útil 0

[Mostrar todas as opiniões](#)

Anúncio #2069849:

Mais informações

**PREFEITURA MUNICIPAL DA ESTÂNCIA CLIMÁTICA DE SÃO BENTO DO SAPUCAÍ**AV. SEBASTIÃO DE MELLO MENDES, 511 - JD. SANTA TEREZINHA
FONE (12) 3971-6110 | RAMAL 6141 | E-MAIL: PLANURB@SABENTODOSAPUCAI.SP.GOV.BR**SECRETARIA DE OBRAS E PLANEJAMENTO URBANO**

Tomador	PREFEITURA MUNICIPAL DE SÃO BENTO DO SAPUCAÍ	
Nº do Contrato de Repasse		
Objeto	Revitalização da Praça Monsenhor Pedro do Valle Monteiro - Fase II	
Endereço	Av. Dr. Rubião Júnior	
Tipo de Obra	Construção de edifícios	
Contribuição Previdenciária	Orçamento SEM A DESONERAÇÃO prevista na Lei 13.161/2015	
Conforme legislação tributária municipal, definir estimativa de percentual da base de cálculo para o ISS:		100%
Sobre a base de cálculo, definir a respectiva alíquota do ISS (entre 2% e 5%):		5,00%

Atenção - Não esqueça de preencher o(s) campo(s): - Nº DO CONTRATO -

Parcelas do BDI	Valor percentual adotado	Limites das parcelas do BDI para obras do tipo acima selecionado. Acórdão TCU 2622/2013		
		Mín.	Med.	Máx.
(AC) - Administração Central	4,00	3,00	4,00	5,50
(S) + (G) - Seguro e Garantia	0,80	0,80	0,80	1,00
(R) - Risco	1,27	0,97	1,27	1,27
(DF) - Despesas Financeiras	1,23	0,59	1,23	1,39
(L) - Lucro	7,40	6,16	7,40	8,96
(I ₁) - PIS	0,65	0,65	0,65	0,65
(I ₂) - COFINS	3,00	3,00	3,00	3,00
(I ₃) - ISS	2,00	2,00	2,00	5,00
(I ₄) - Contrib. Previdenciária	-			
BDI Adotado	22,22	$BDI = \frac{(1+AC+S+R+G)(1+DF)(1+L)}{(1-I)} - 1$		

Valor para simples conferência do enquadramento do BDI nos limites estabelecidos pelo Acórdão TCU 2622/2013	
BDI desconsiderando a parcela (I ₄) contribuição previdenciária	22,22

Limites do valor do BDI para obras do tipo acima selecionado		
20,34	22,12	25,00

Observações:

--

ARETHUSA APARECIDA DOS SANTOS 42227772859	Assinado de forma digital por ARETHUSA APARECIDA DOS SANTOS:42227772859	SI10449713100CT001
Assinatura do Responsável Técnico pelo orçamento		Nº ART ou RRT do orçamento
ARETHUSA APARECIDA DOS SANTOS		
ARQUITETA E URBANISTA		Data

ANA CATARINA MARTINS BONASSI 00542346893	Assinado de forma digital por ANA CATARINA MARTINS BONASSI:00542346893
Assinatura do Responsável Tomador	
ANA CATARINA MARTINS BONASSI	
PREFEITA MUNICIPAL	

Assinado