



1 DETALHE - PAVIMENTO

ESCALA: 1:50

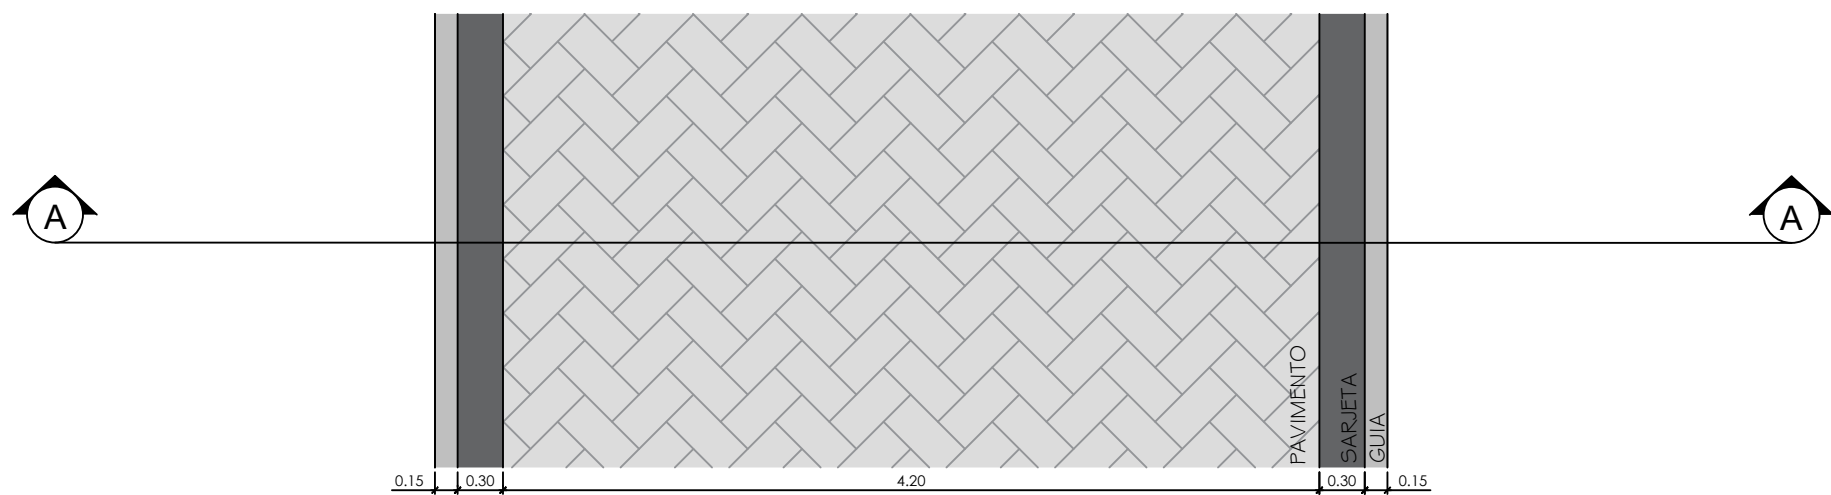


CORTE A-A

Esc. 1:20

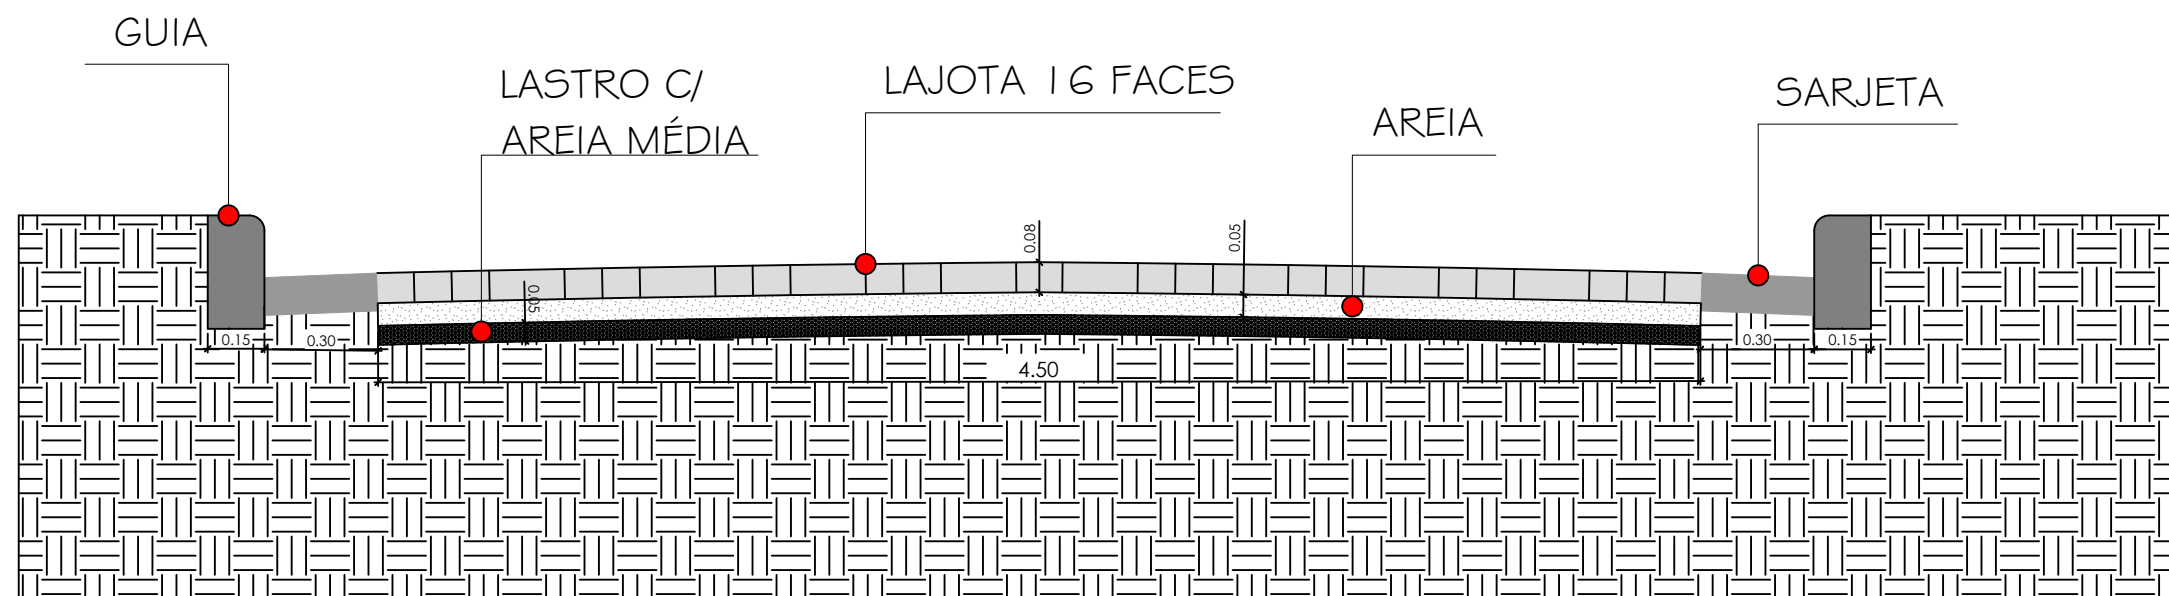

2 LOCALIZAÇÃO


SEM ESCALA

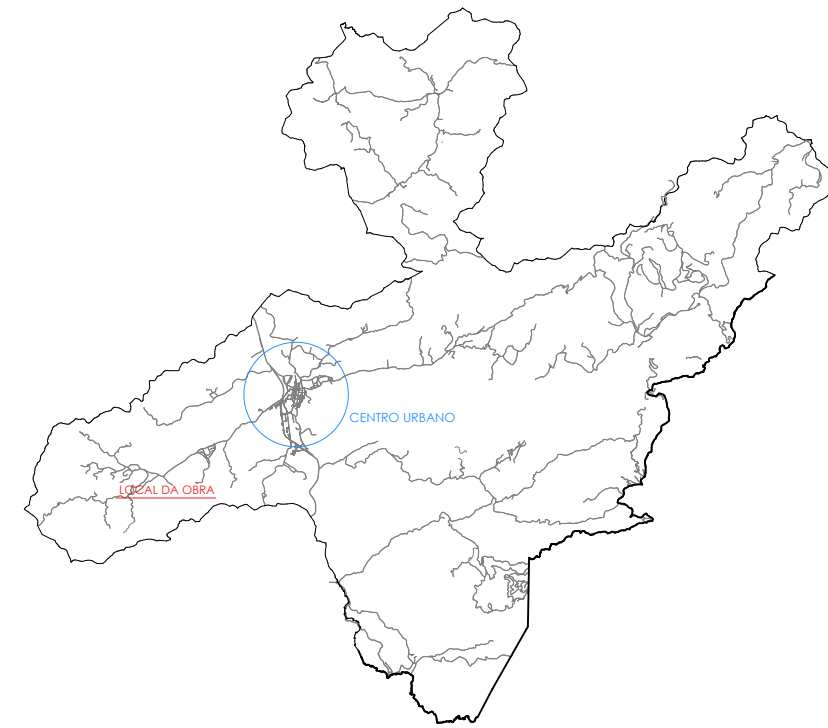

COORDENADAS:
LATITUDE: 7487500 m S
LONGITUDE: 419343 m E

3 IMPLANTAÇÃO

ESCALA: 1:125

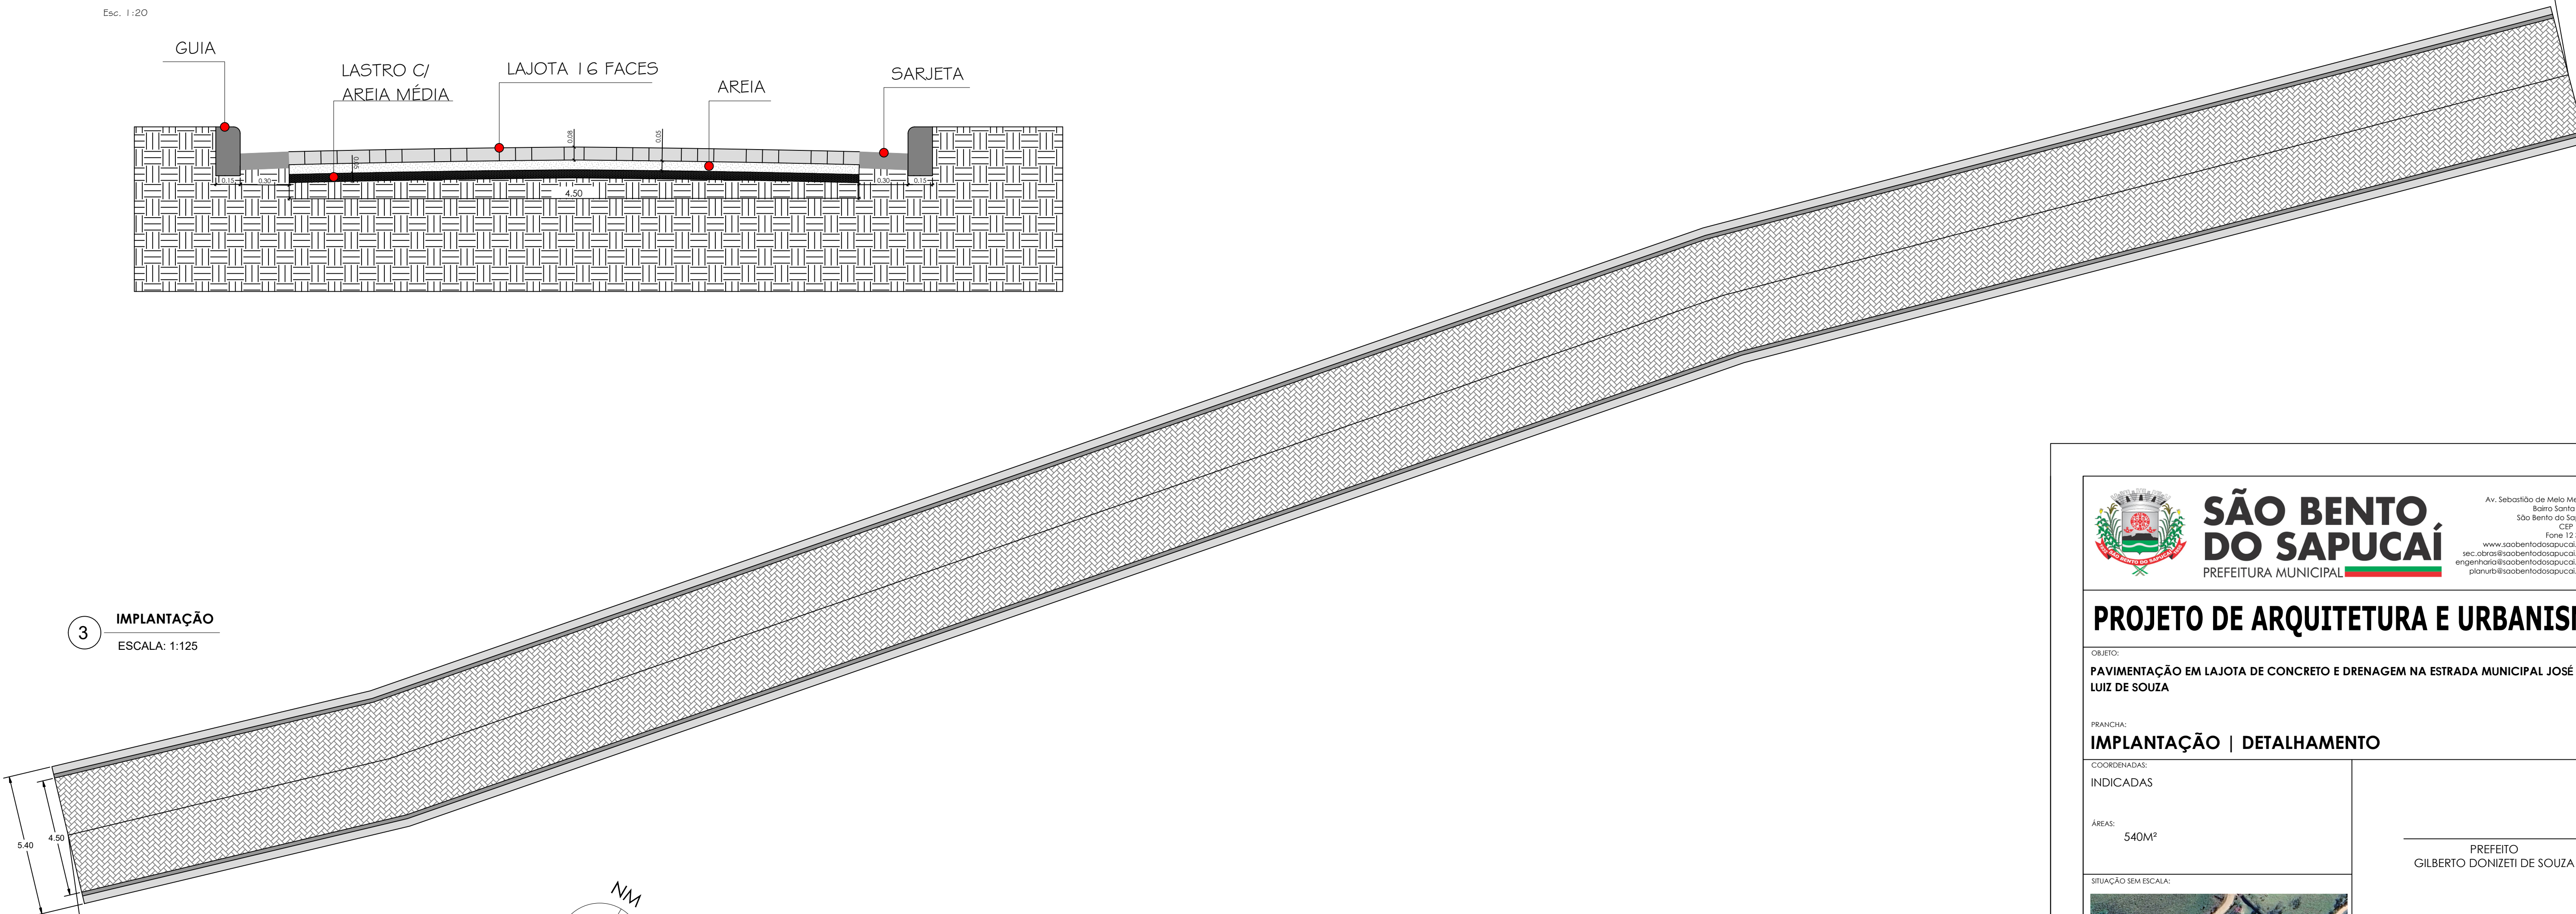

COORDENADAS:
LATITUDE: 7487425 m S
LONGITUDE: 419272 m E

LEGENDA:

- PAVIMENTAÇÃO EM PISO INTERTRAVADO - 16 FACES
- GUIA PRE MOLDADA
- SARJETA



SÃO BENTO DO SAPUCAÍ
PREFEITURA MUNICIPAL

Av. Sebastião de Melo Mendes, 511
Bairro Santa Terezinha
São Bento do Sapucaí - SP
CEP 12490-000
Fone: 12 3971-6110
www.saobentodosapucaí.sp.gov.br
sec.obras@saobentodosapucaí.sp.gov.br
engenharia@saobentodosapucaí.sp.gov.br
plano@saobentodosapucaí.sp.gov.br

PROJETO DE ARQUITETURA E URBANISMO

OBJETO:
PAVIMENTAÇÃO EM LAJOTA DE CONCRETO E DRENAGEM NA ESTRADA MUNICIPAL JOSÉ LUIZ DE SOUZA

FRANCHA:
IMPLANTAÇÃO | DETALHAMENTO

COORDENADAS:
INDICADAS

ÁREAS:
540M²

SITUAÇÃO SEM ESCALA:



PREFEITURA MUNICIPAL DA ESTÂNCIA CLIMÁTICA DE SÃO BENTO DO SAPUCAÍ - SP

PROCESSO Nº

ALVARÁ:

APROVADO:

EM ____/____/____

PREFEITO
GILBERTO DONIZETI DE SOUZA

RESPONSÁVEL TÉCNICO
GIOVANNI O. BERTI
CREA/SP 5063123879

AUTOR DO PROJETO
GIOVANNI O. BERTI
CREA/SP 5063123879

LOCAL:
ESTRADA MUN. JOSÉ LUIZ DE SOUZA

ZONEAMENTO:
MACROZONA RURBANA - C. ESPECIAL

UP
5

GESTOR:
RECURSO PRÓPRIO

ESCALAS:
INDICADAS

DATA:
OUTUBRO/2025

DESENHO:
REBECA

FOLHA

1/1

REV. 00