

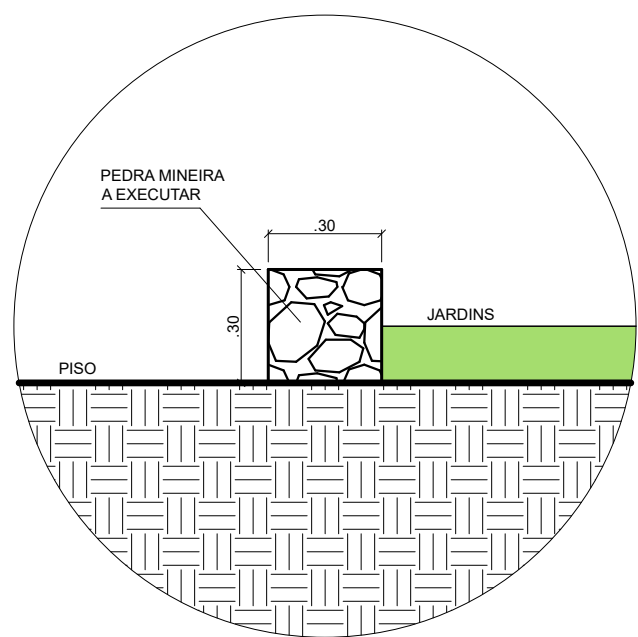
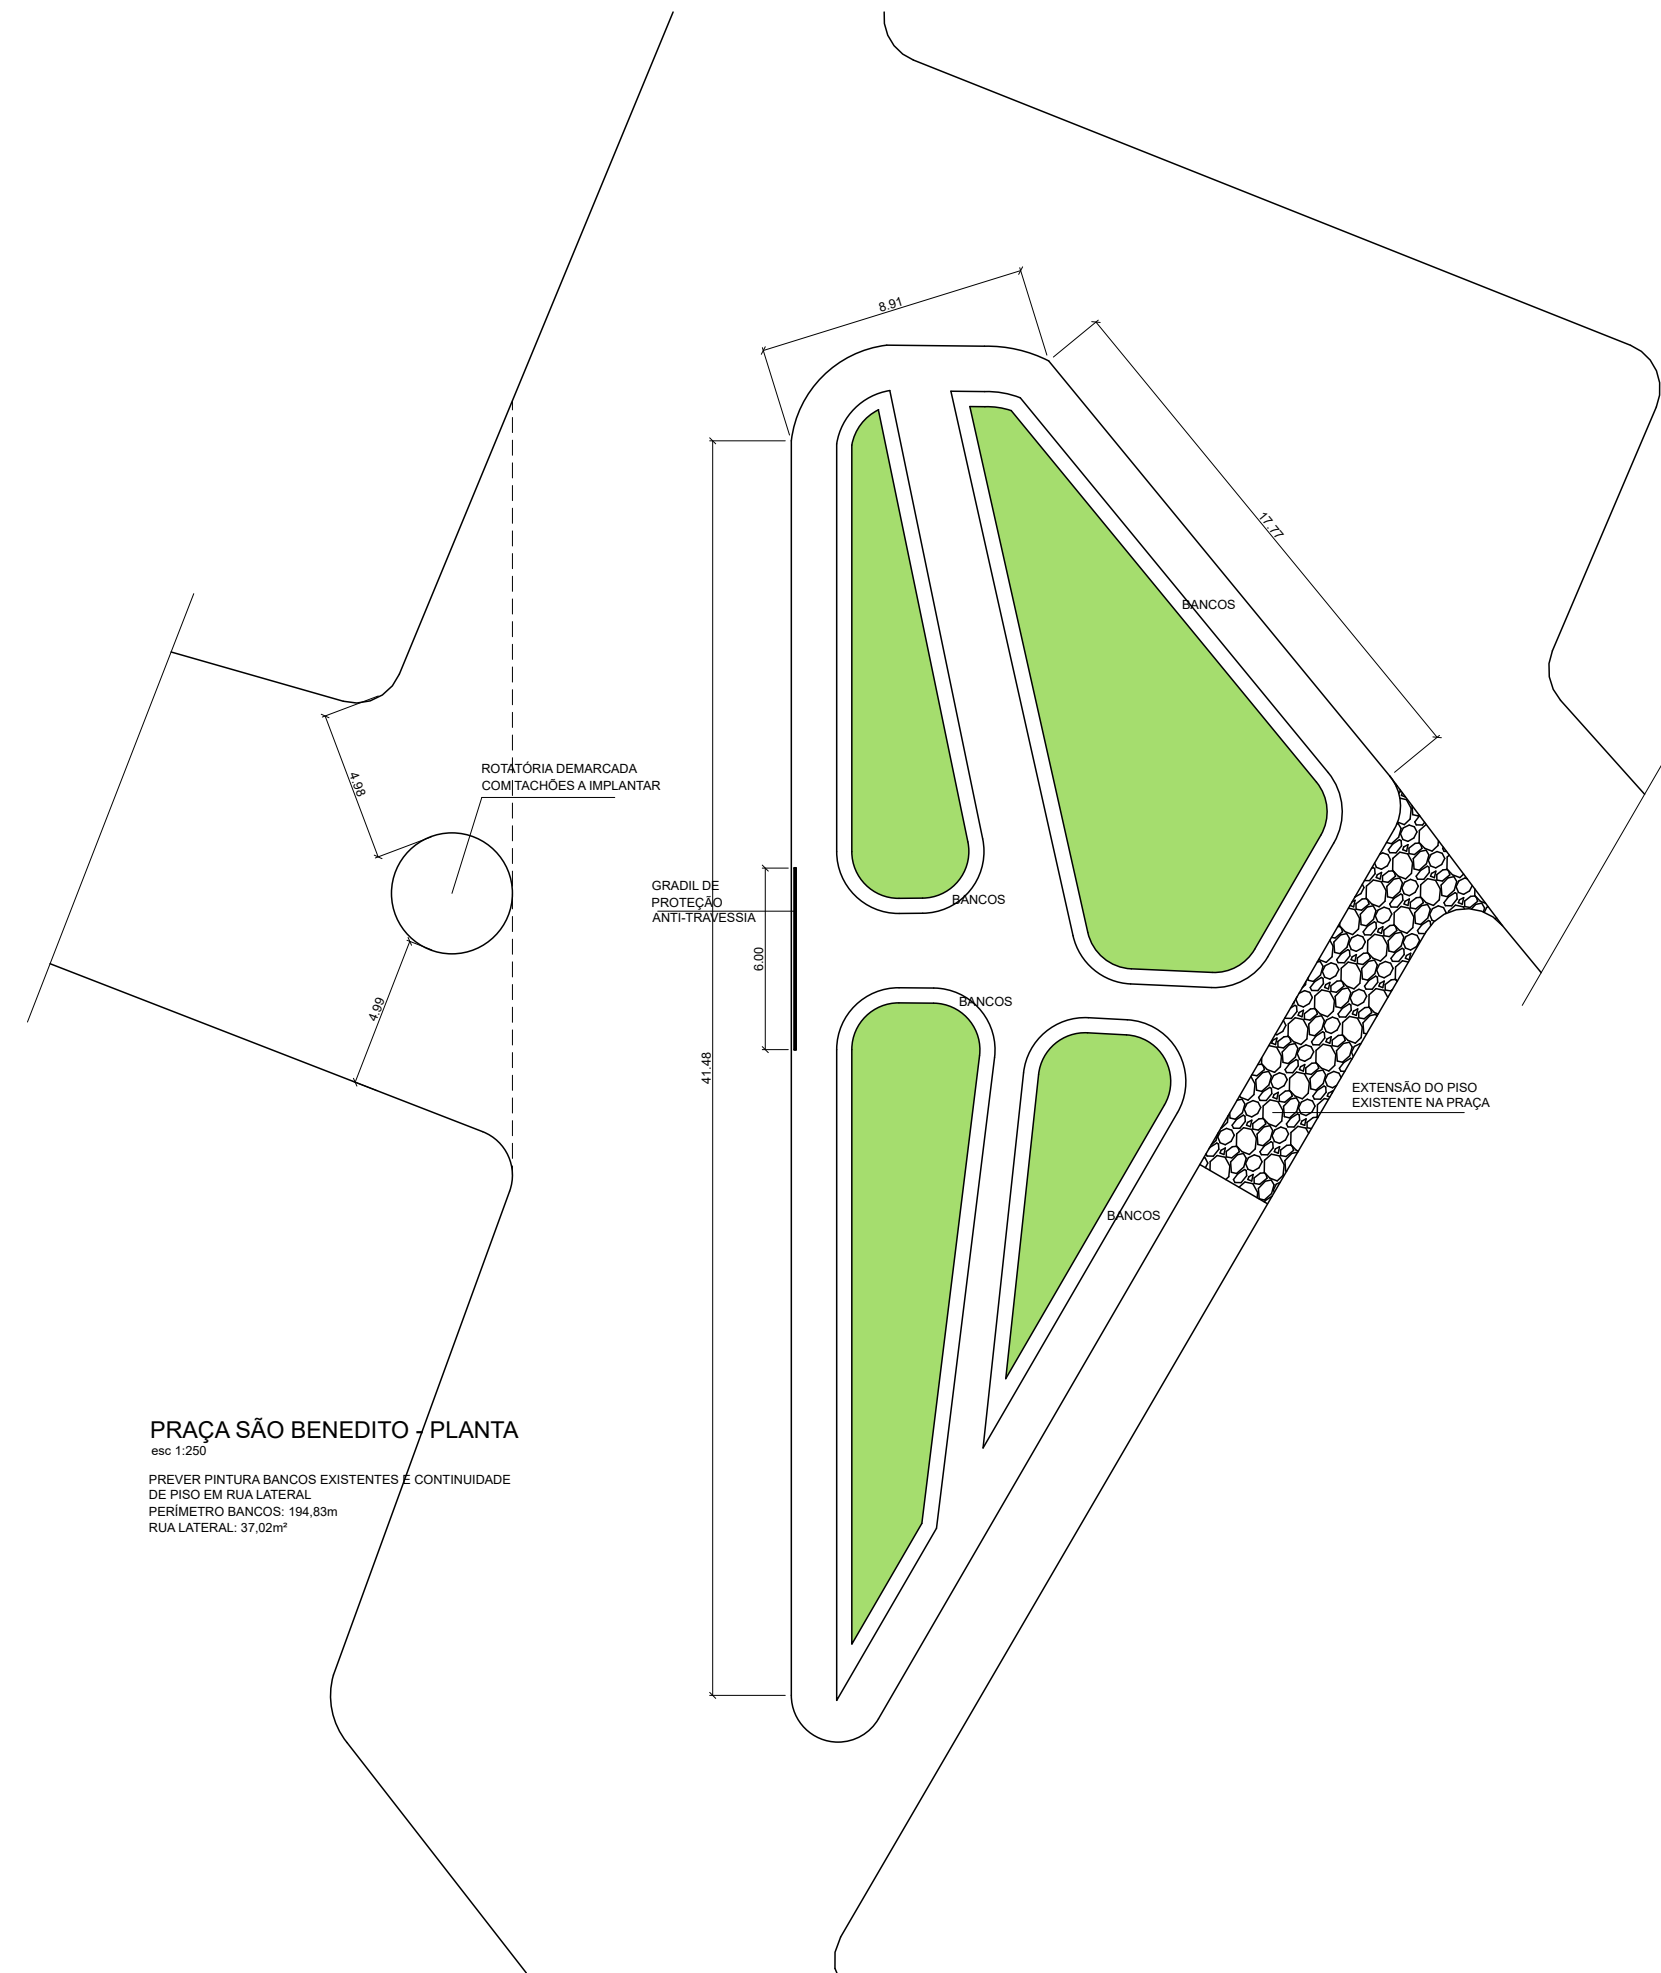
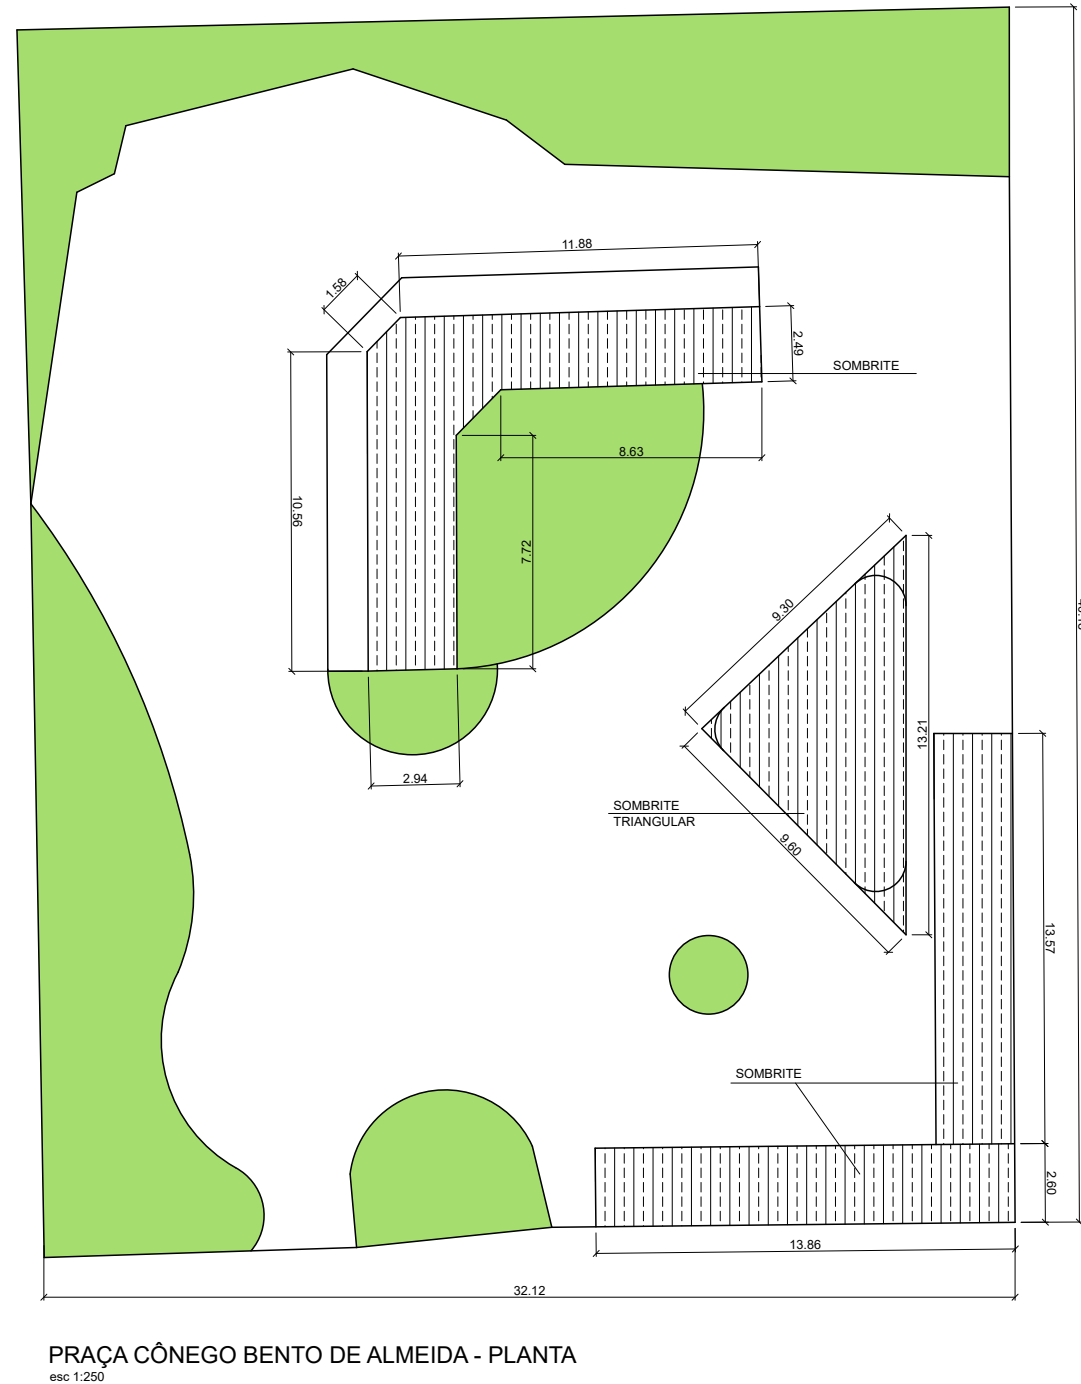
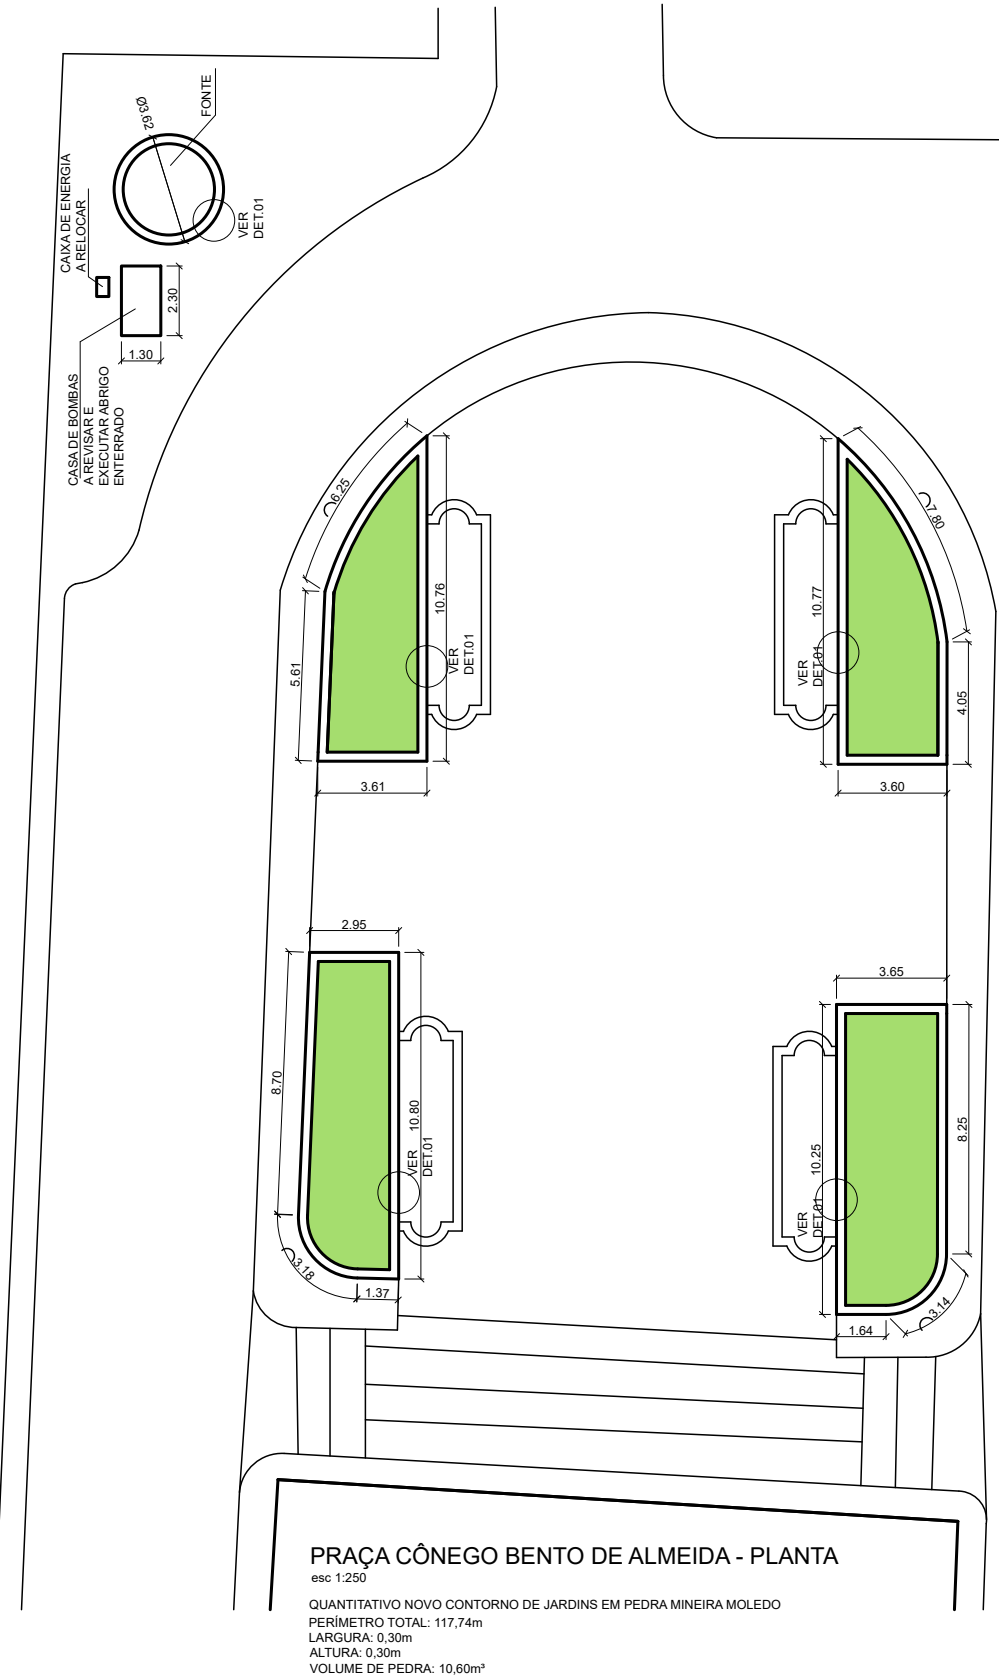


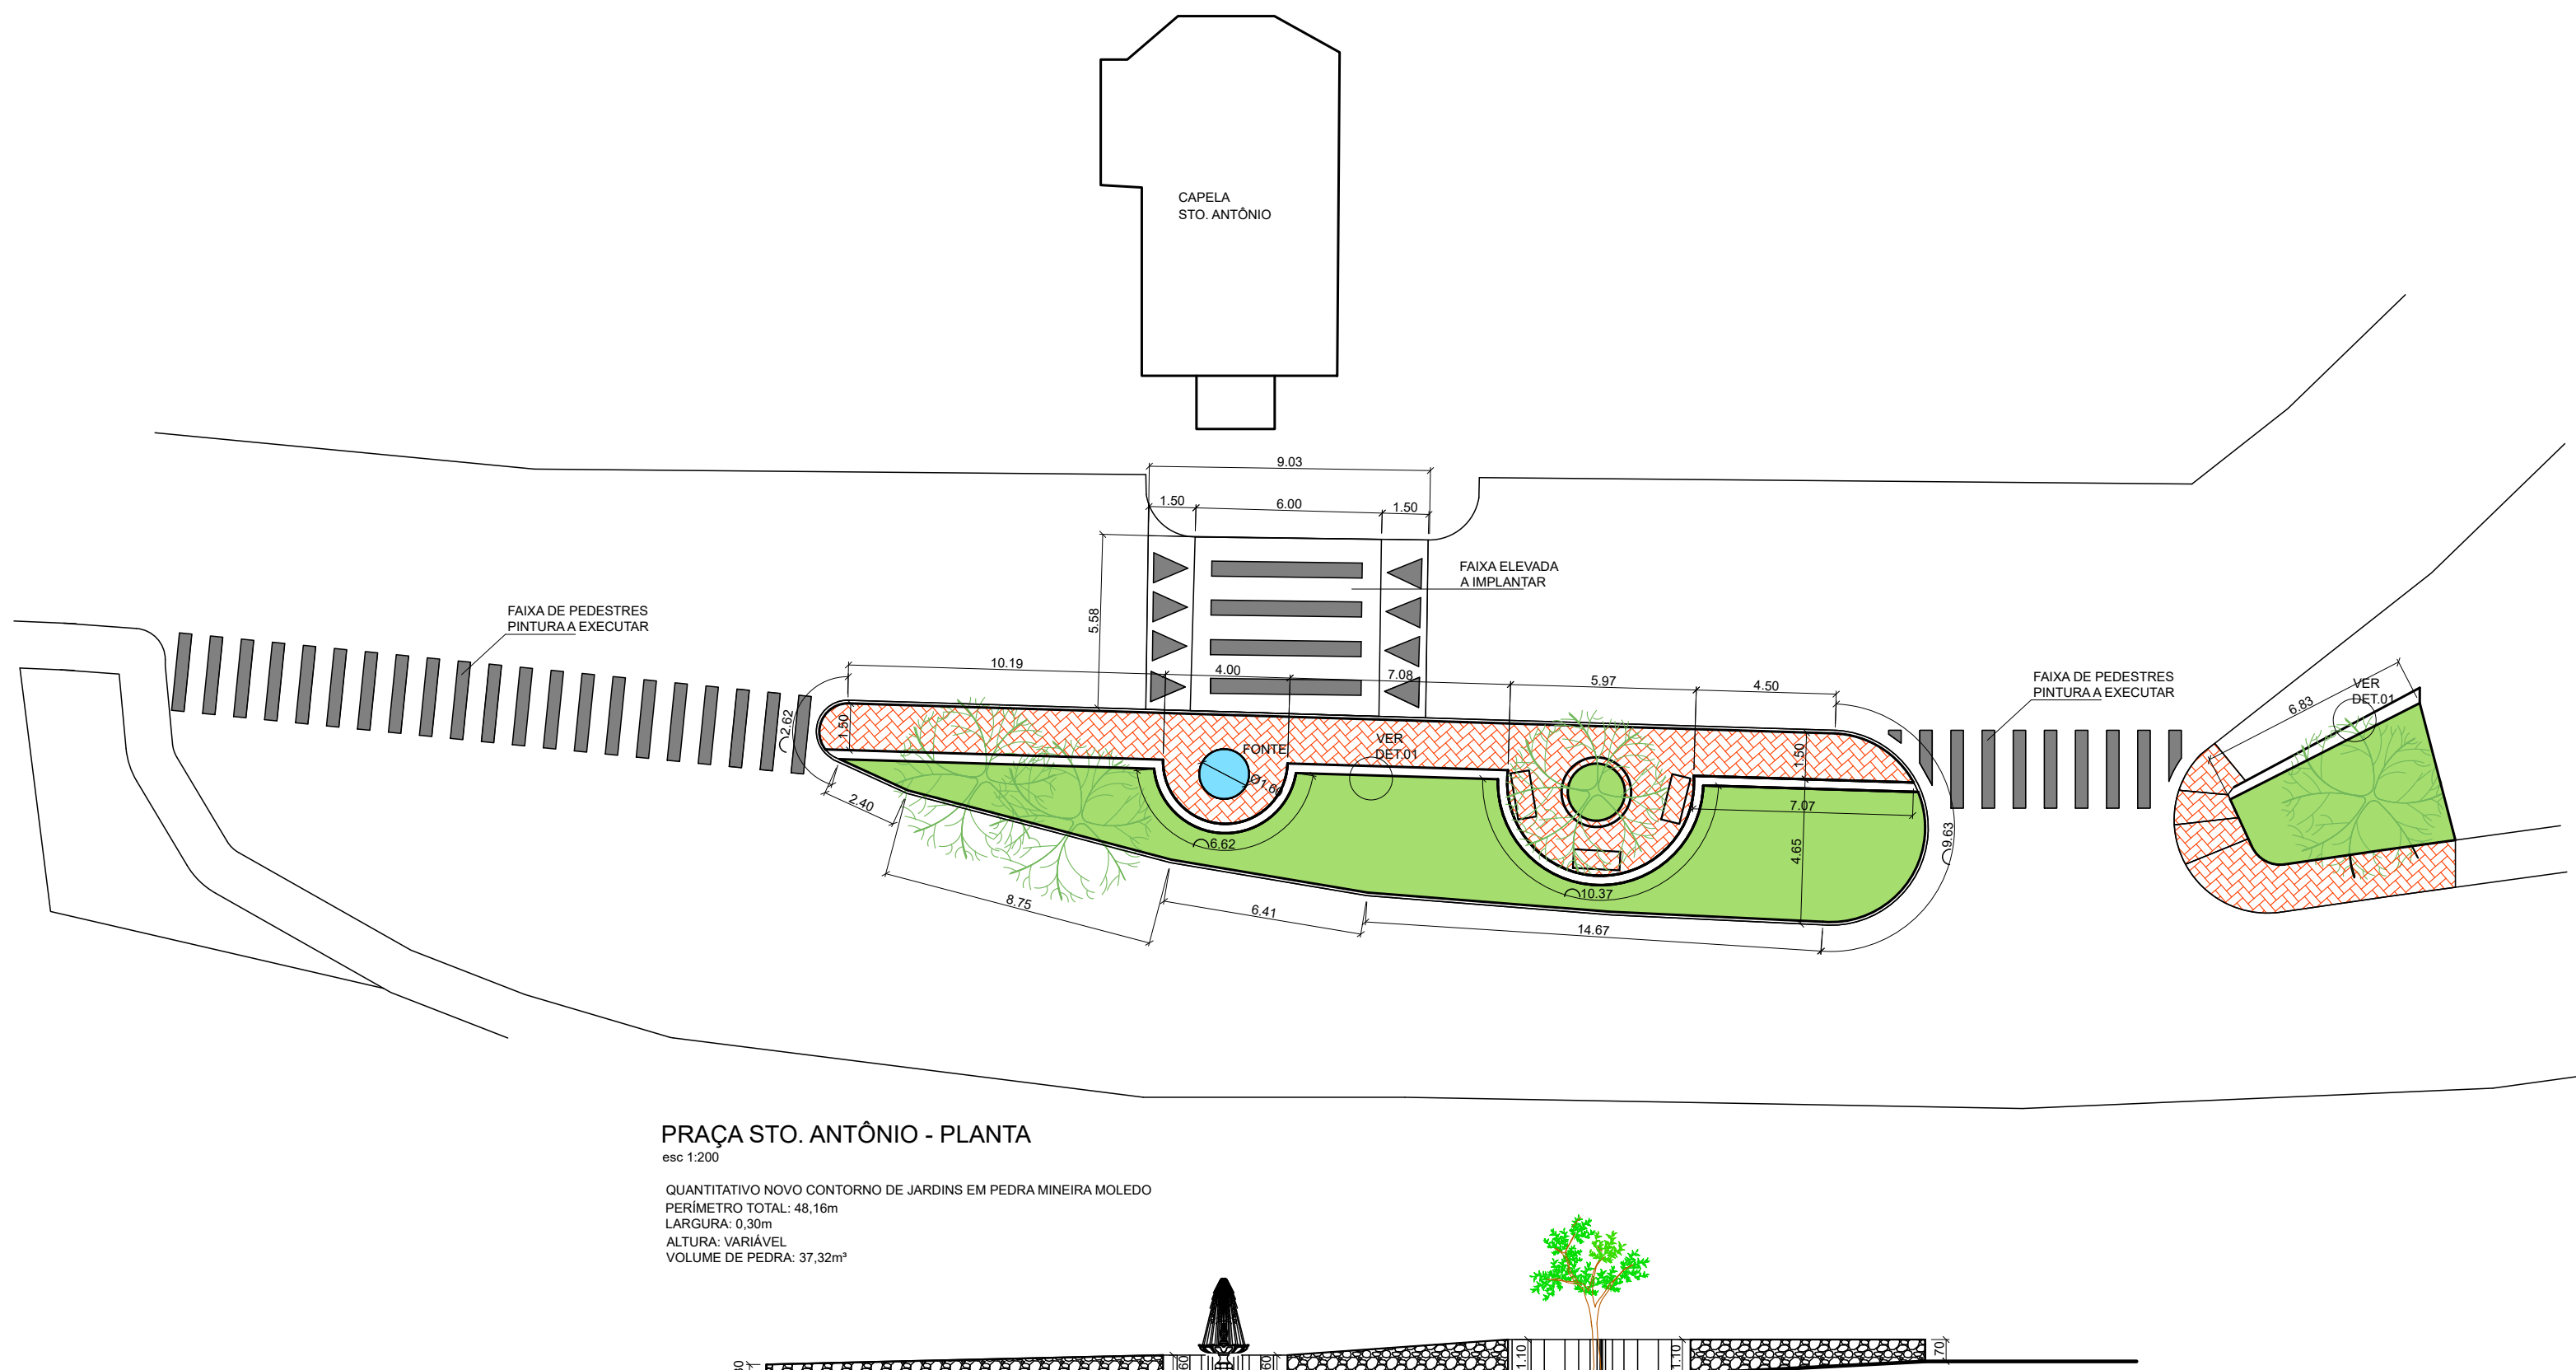

DET. 01
PADRÃO NOVO CONTORNO DE JARDINS
EM PEDRA MINEIRA A EXECUTAR
(OBS: EM MURETAS EXISTENTES SOMENTE
CAMADA DE REVESTIMENTO)

esc: 1:20

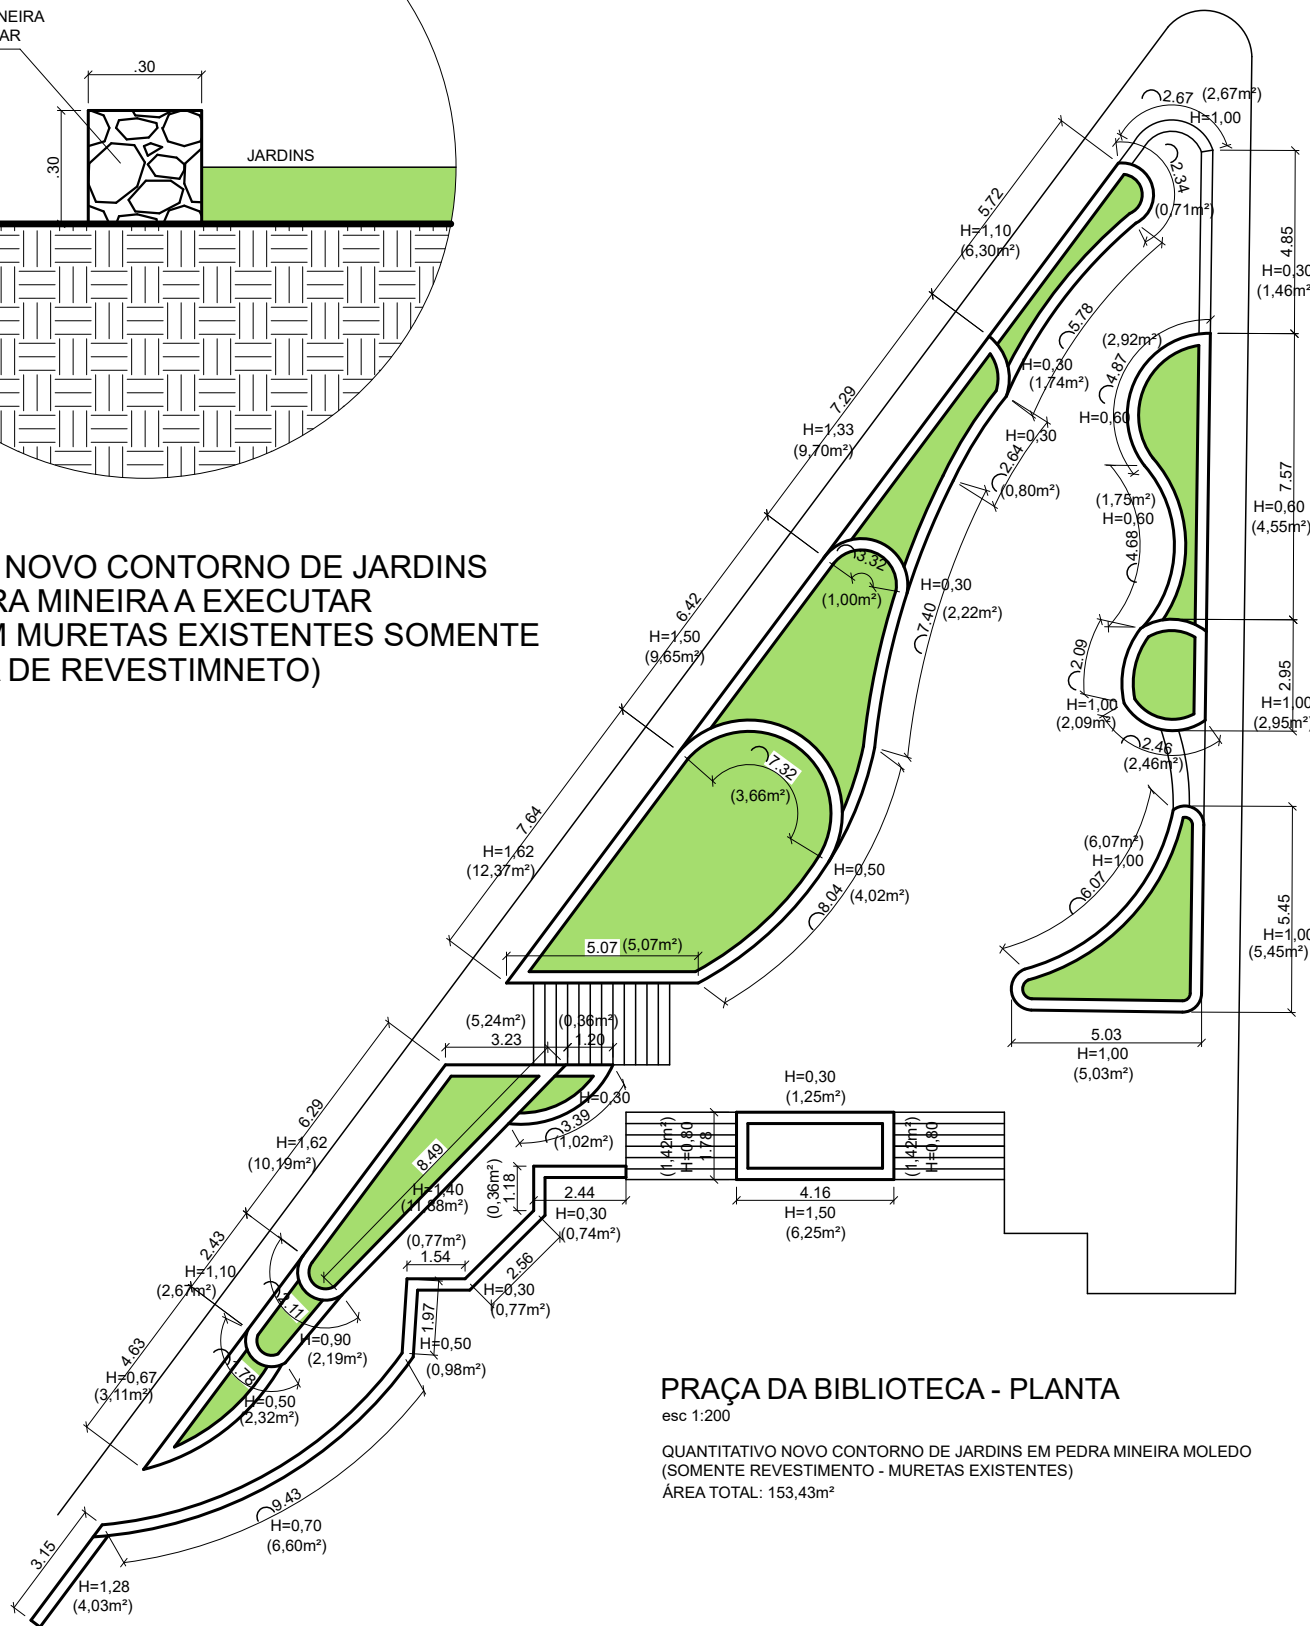

PRAÇA STO. ANTÔNIO - ELEVACÃO
esc: 1:200



SÃO BENTO DO SAPUCAÍ
PREFEITURA MUNICIPAL

Av. Sebastião de Melo Mendes, 511
Bairro Santa Terezinha
São Bento do Sapucaí - SP
CEP: 12.240-000
Fone: 12 3971-6110
www.saobentodosapucaí.sp.gov.br

PROJETO DE ARQUITETURA E URBANISMO

OBJETO:
REESTRUTURAÇÃO DE PRAÇAS

FRANCHA:
IMPLANTAÇÃO E DETALHE

ÁREAS:
INDICADAS

SITUAÇÃO SEM ESCALA:



PREFEITO
GILBERTO DONIZETI DE SOUZA

NOTAS:
-PARA EXECUÇÃO CONFERIR
MEDIDAS NO LOCAL.

PROJETO
ARQ. ALEX R. COURI

LOCAL:
CENTRO

ZONEAMENTO:

UP

GESTOR:

ESCALAS:
INDICADAS

DATA:
OUTUBRO/2025

DESENHO:
ALEX R. COURI

FOLHA

1/1

REV. 00