


1 LOCALIZAÇÃO
SEM ESCALA

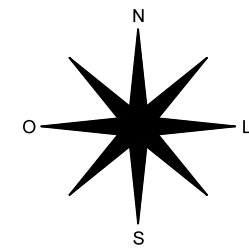


CONVENÇÕES


- BORDA (BOR)
- CERCA (CER)
- ÁRVORE (ARV)
- ARAUCÁRIA
- POSTE REDONDO
- POSTE DE MADEIRA
- TUBO
- RIO
- BOCA DE LOBO (BLG, BLO) - EXISTENTE
- PLACA DE SINALIZAÇÃO
- BL BOCA DE LOBO / LEÃO (BLG, BLO) - A INSTALAR

4 IMPLANTAÇÃO
ESCALA: 1:200

COORDENADAS:
LATITUDE: 7484946.50 m S
LONGITUDE: 430046.12 m E

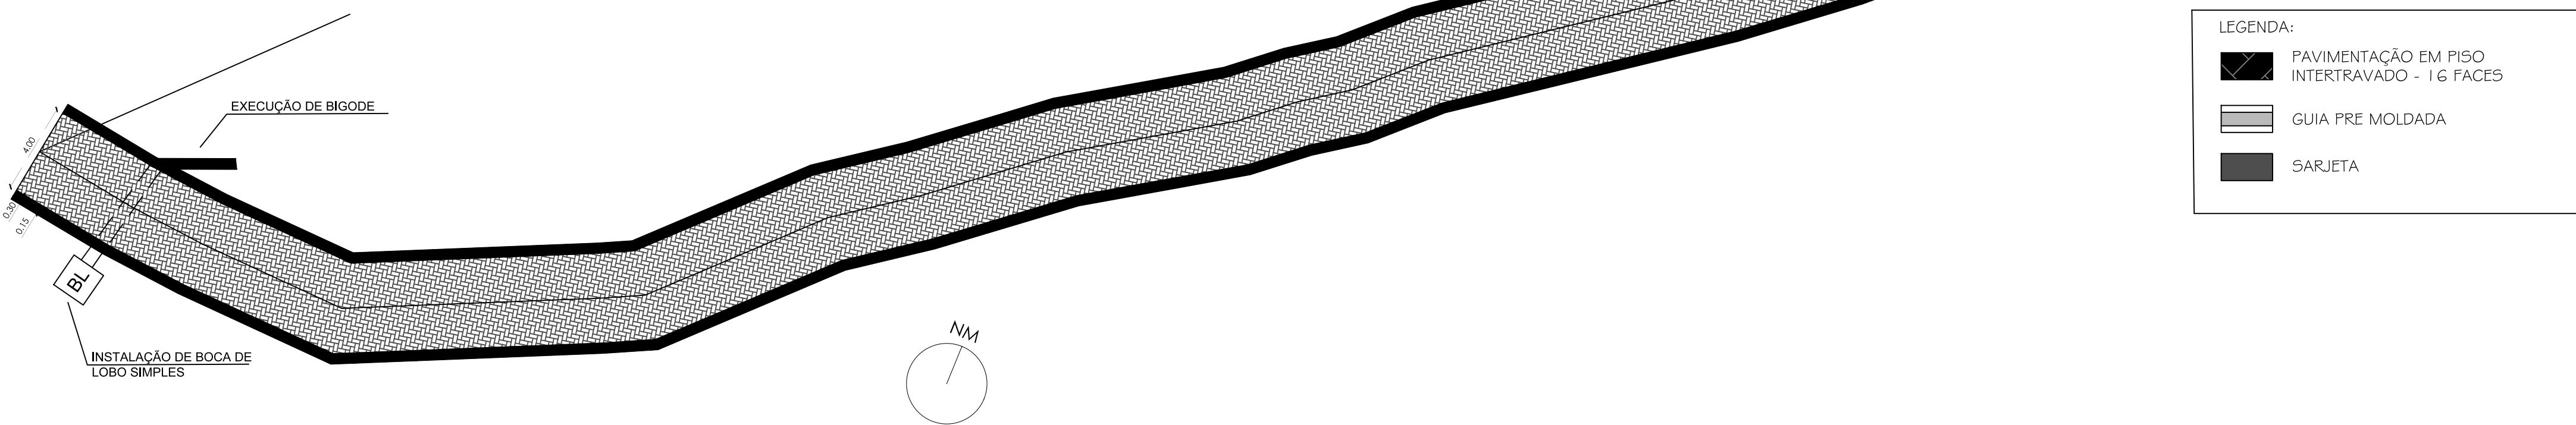

5 DETALHE - PAVIMENTO
ESCALA: 1:50

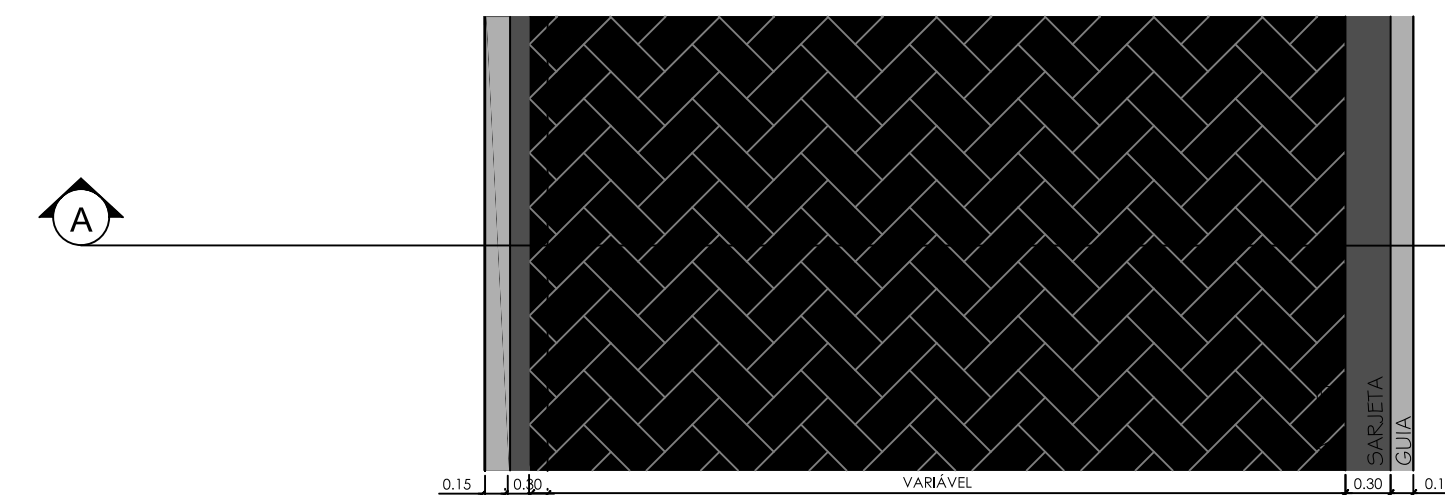

2 SINALIZAÇÃO
ESCALA: 1:50



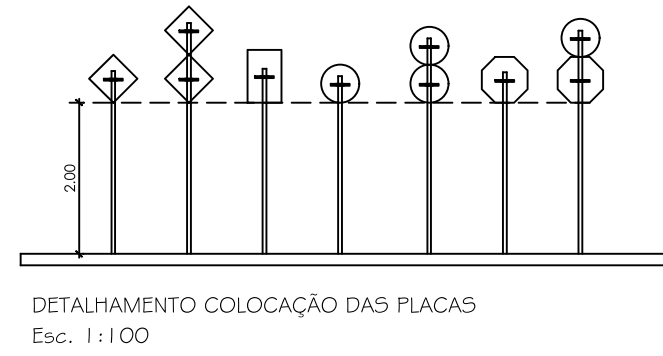


FIGURA	DESCRIÇÃO	QT.
	R-19 Velocidade máxima permitida	01 un

A borda inferior da placa ou do conjunto de placas colocada lateralmente à via, deve ficar a uma altura livre de 2.0 metros em relação ao solo, inclusive para a mensagem complementar, se esta existir. As placas assim colocadas se beneficiam da iluminação pública e provocam menor impacto na circulação dos pedestres, assim como ficam livres do encobrimento causado pelos veículos.

3 BOCA DE LOBO SIMPLES
SEM ESCALA

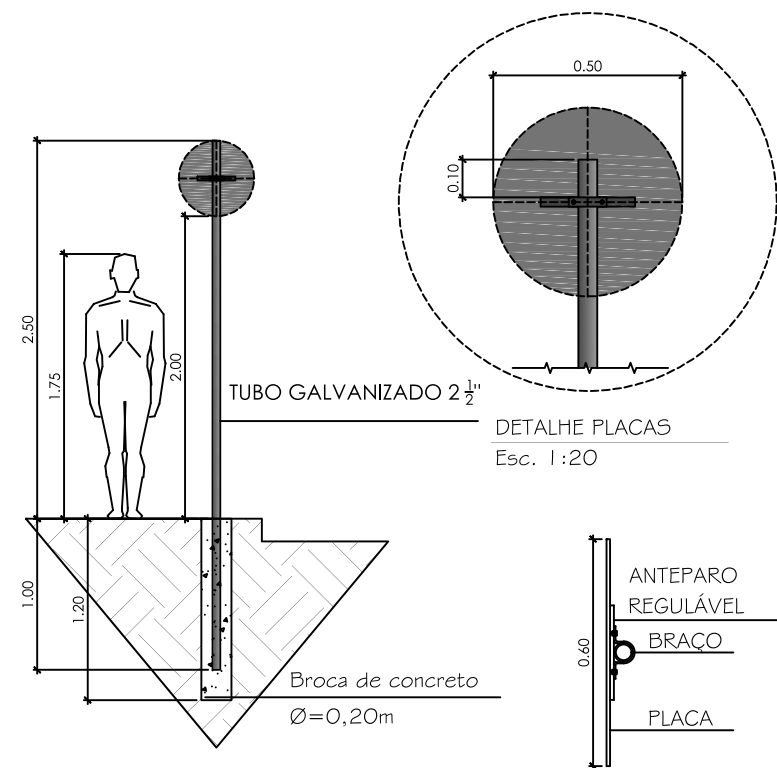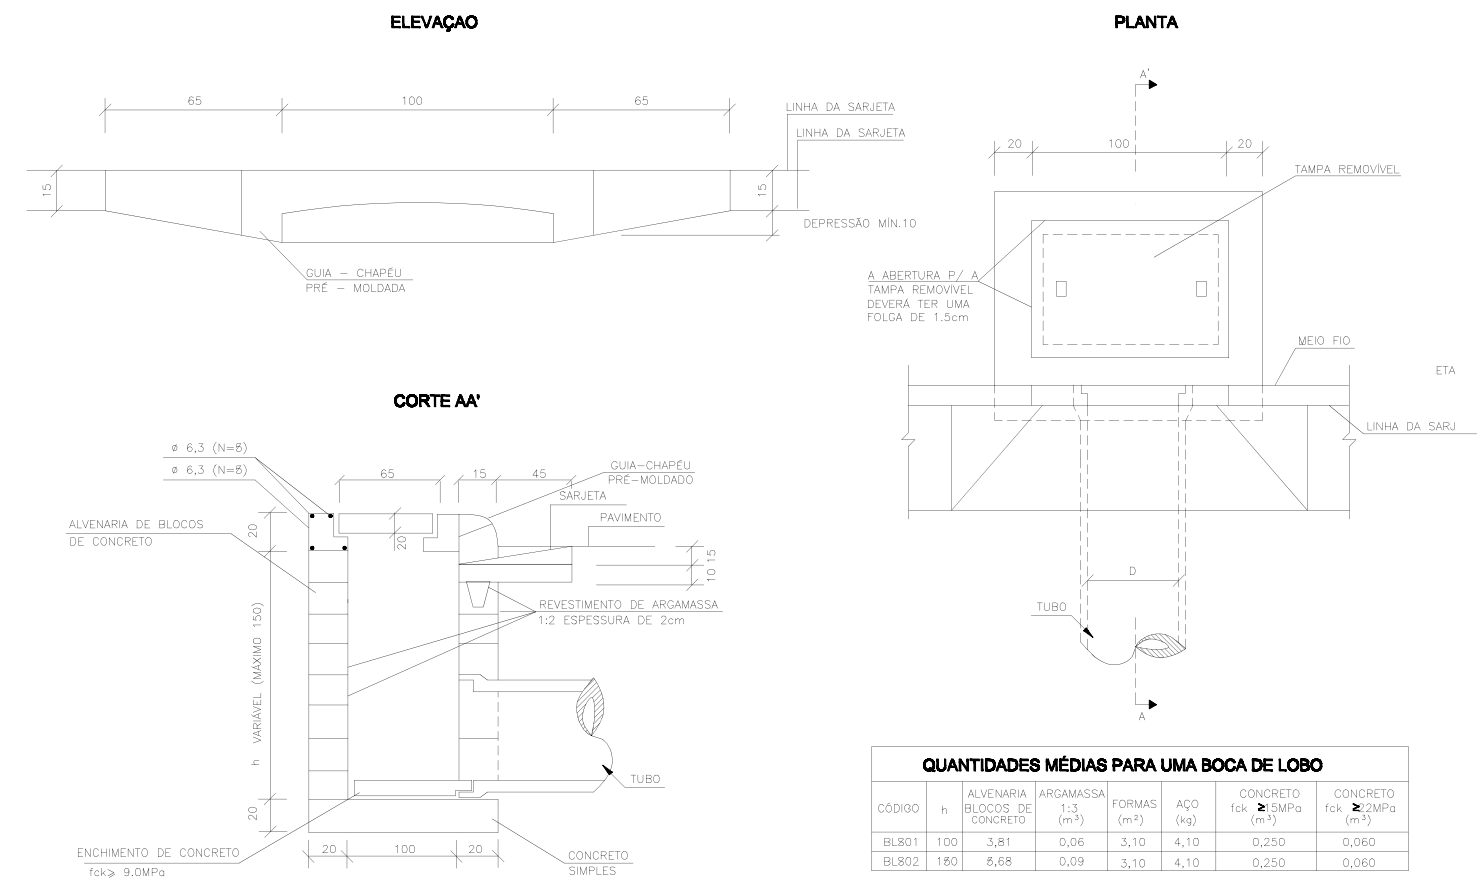

QUANTIDADES MÉDIAS PARA UMA BOCA DE LOBO					
CODIGO	QUANTIDADE	UNIDADE	QUANTIDADE	UNIDADE	QUANTIDADE
BL-001	1.00	1.00	0.50	0.50	0.50
BL-002	1.00	1.00	0.50	0.50	0.50

COORDENADAS:
LATITUDE: 7489138.00 m S
LONGITUDE: 418031.00 m E



SÃO BENTO DO SAPUCAÍ
PREFEITURA MUNICIPAL

Av. Sebastião de Melo Mendes, 511
Bairro Santa Terezinha
São Bento do Sapucaí - SP
CEP: 12495-000
Fone: 12 3971-4110
www.saobentodosapucaí.sp.gov.br
sec.obras@saobentodosapucaí.sp.gov.br
engenharia@saobentodosapucaí.sp.gov.br
plano@saobentodosapucaí.sp.gov.br

PROJETO DE ARQUITETURA E URBANISMO

OBJETO:
PAVIMENTAÇÃO EM LAJOTA DE CONCRETO E DRENAGEM

FRANCHA:
IMPLANTAÇÃO | DETALHAMENTO

COORDENADAS:
INDICADAS

ÁREAS:
520M²

SITUAÇÃO SEM ESCALA:

PREFEITO
GILBERTO DONIZETI DE SOUZA

RESPONSÁVEL TÉCNICO
MANOEL DA COSTA LISBOA NETO
CREA 400440796

AUTOR DO PROJETO
MANOEL DA COSTA LISBOA NETO
CREA 400440796

DESENHO TÉCNICO
MANOEL DA COSTA LISBOA NETO
CREA 400440796

LOCAL:
ESTRADA MUN. BENEDICTA SEVERINA DA SILVA

ZONEAMENTO:
MACROZONA RURURBANA

GESTOR:
PREFEITURA

ESCALAS:
INDICADAS

DATA:

DESENHO:

FOLHA

1/1

REV. 00