



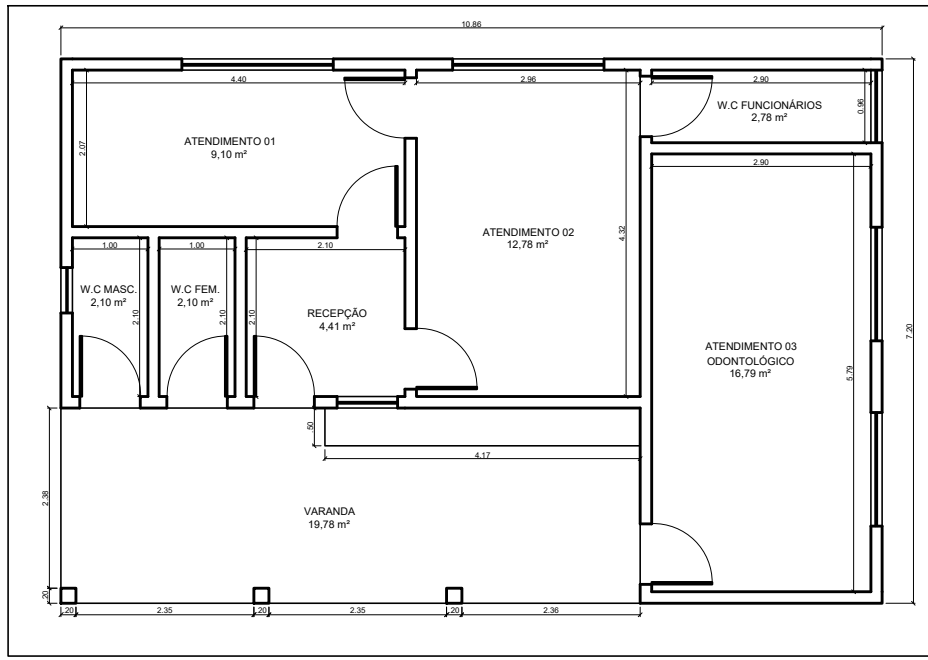


Planta Baixa - situação atual

Esc. 1/100

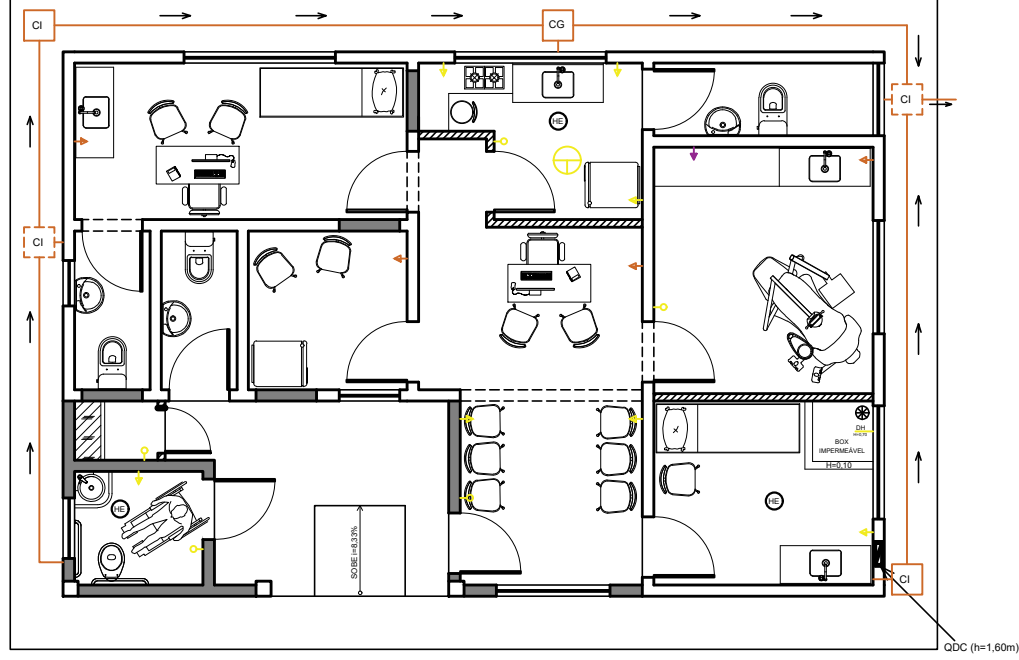


Planta de Layout

Esc. 1/100

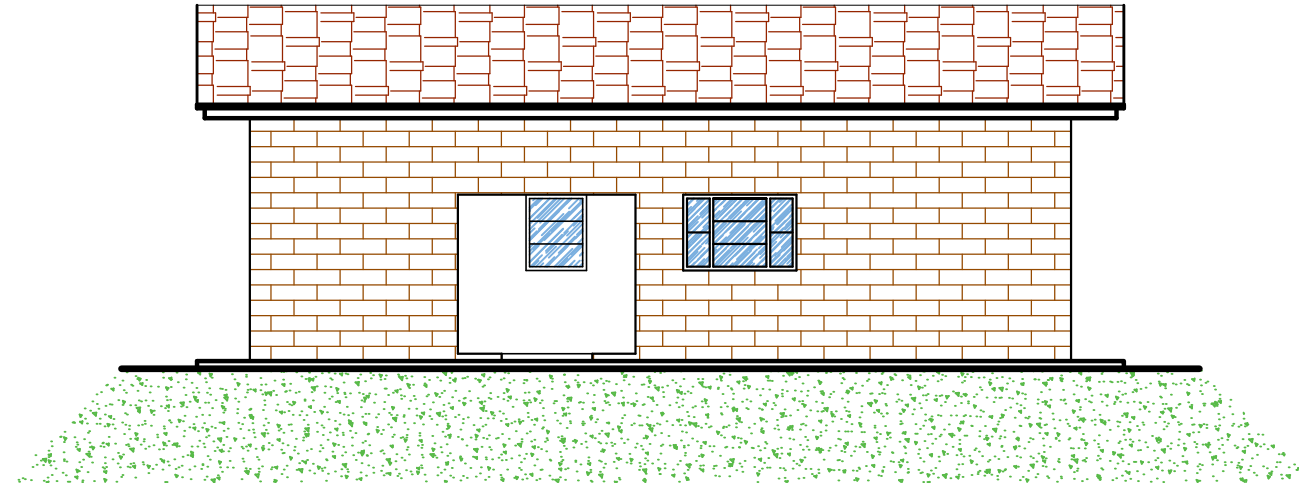


Fachada

Esc. 1/100

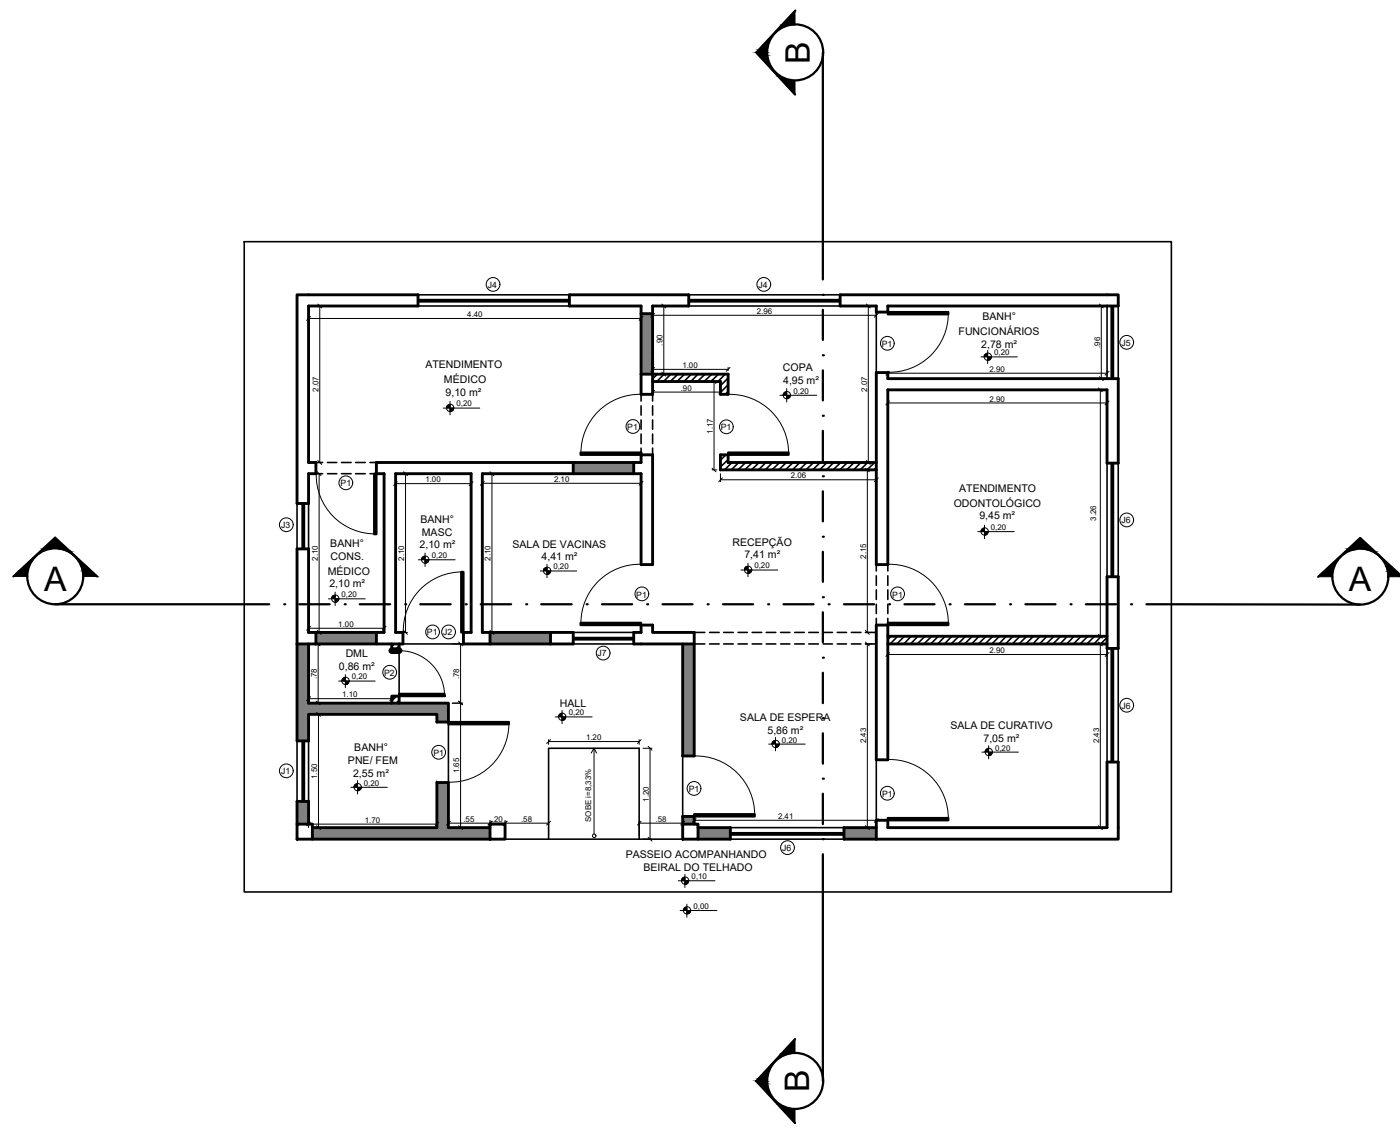

Planta Baixa - situação pretendida

Esc. 1/100

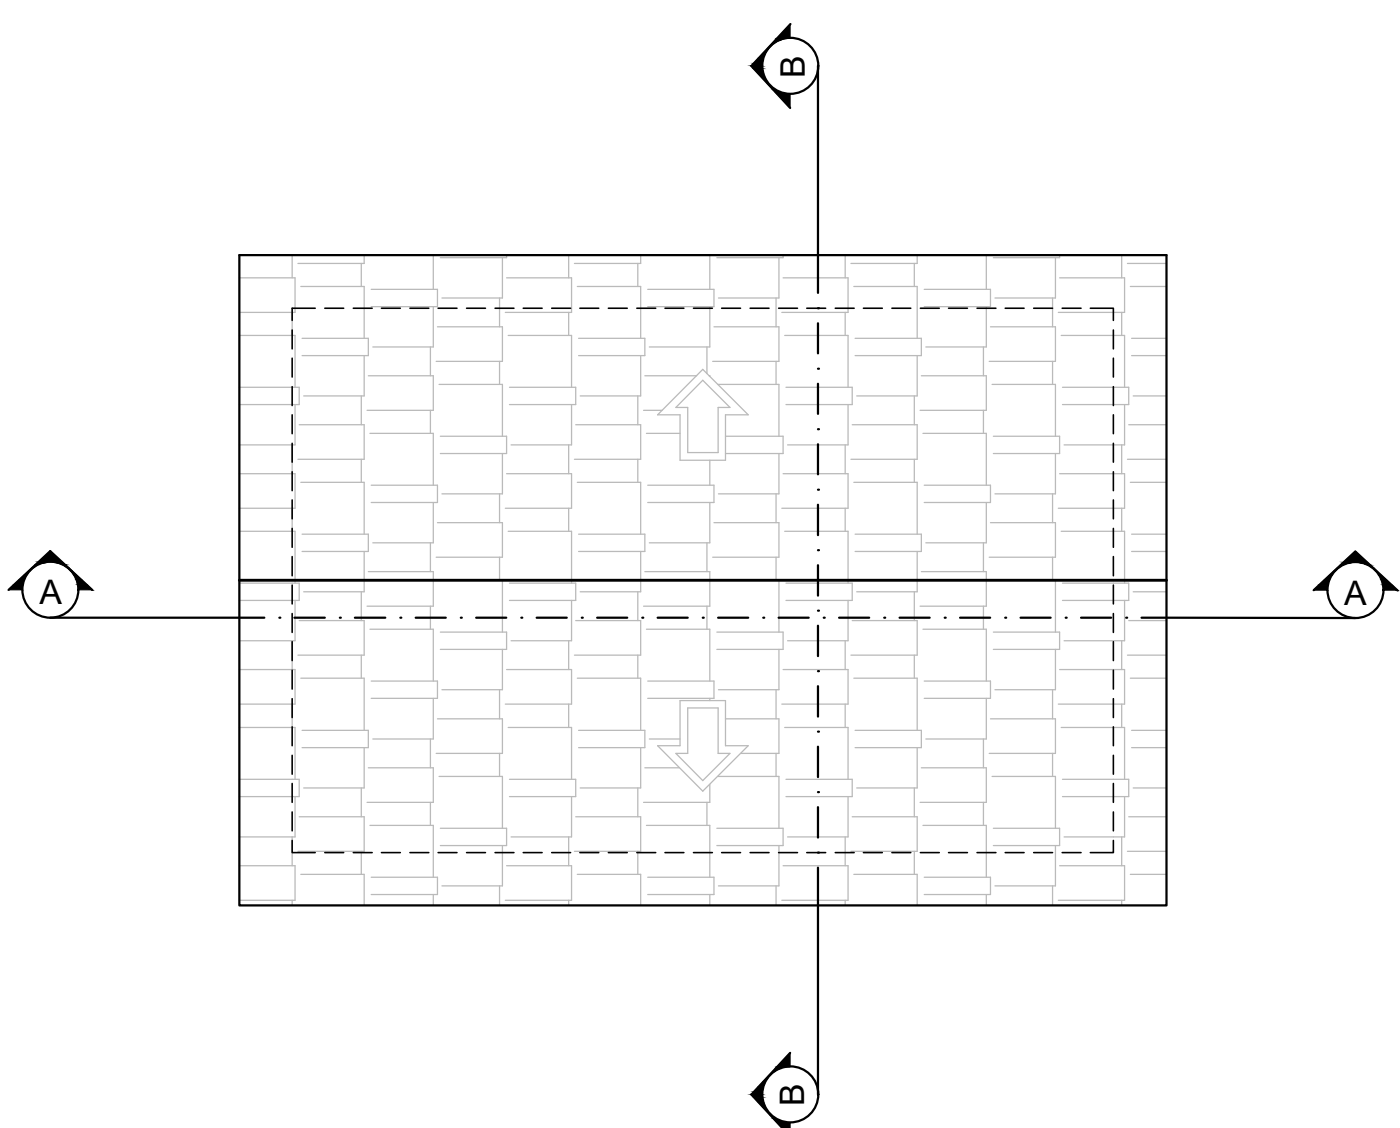


Planta de Cobertura

Esc. 1/100


TABELA DE VÃOS (JANELAS)				
	COMPRIMENTO	ALTURA	FEITORIL	QUANTIDADE
J1	0,80	0,60	1,50	01
J2	1,10	0,30	2,30	01
J3	0,80	0,60	1,50	01
J4	2,00	1,20	0,90	02
J5	0,96	0,60	1,50	01
J6	1,50	1,00	1,10	03
J7	0,80	1,00	1,10	01

TABELA DE VÃOS (PORTAS)				
	COMPRIMENTO	ALTURA	FEITORIL	QUANTIDADE
P1	0,80	2,10	—	10
P2	0,60	2,10	—	01

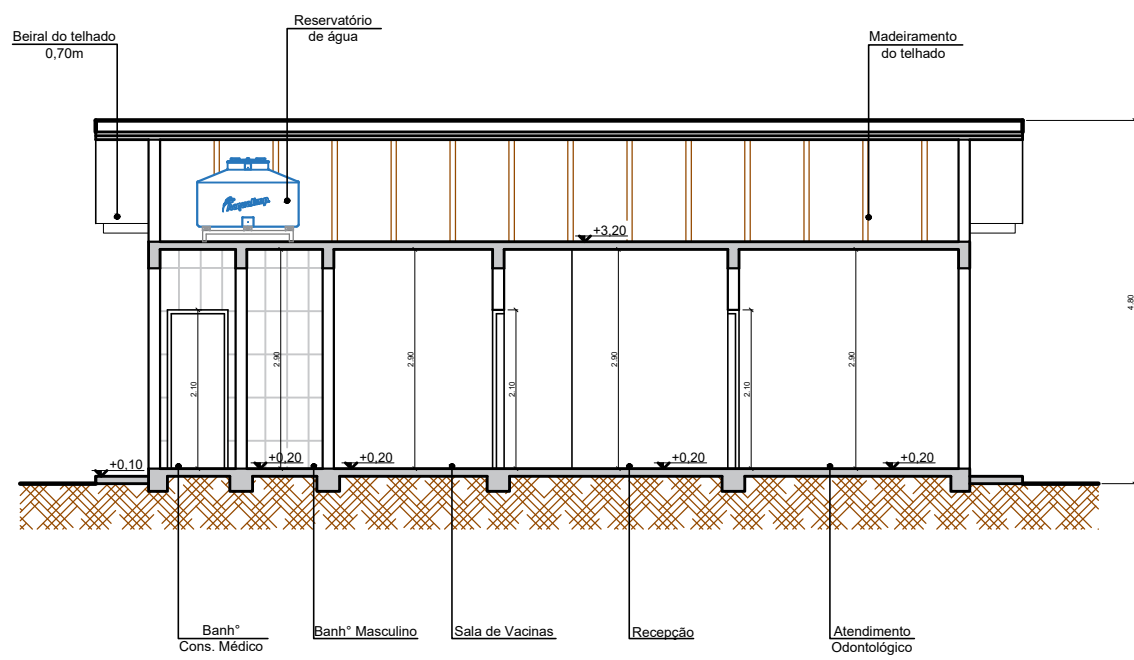


Corte AA

Esc. 1/100

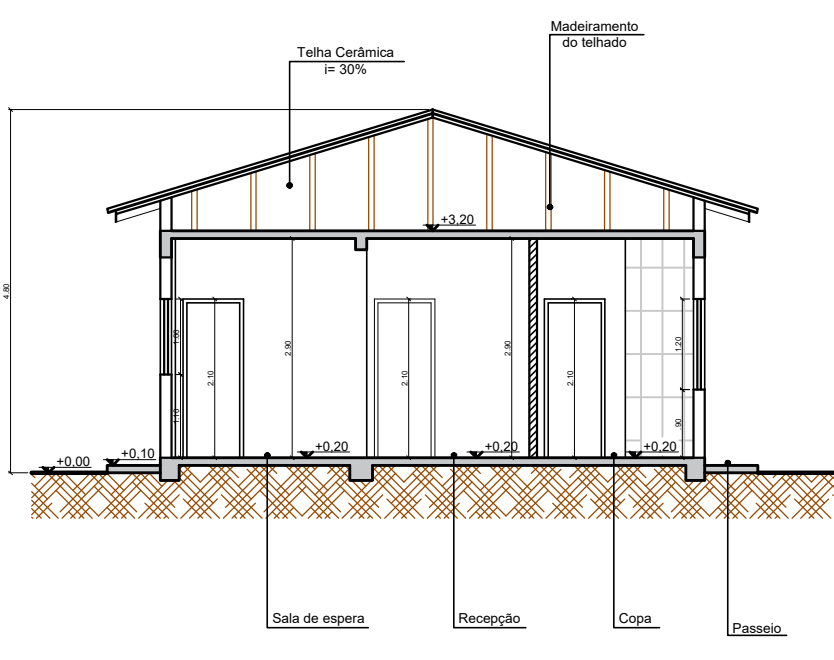

Corte BB

Esc. 1/100

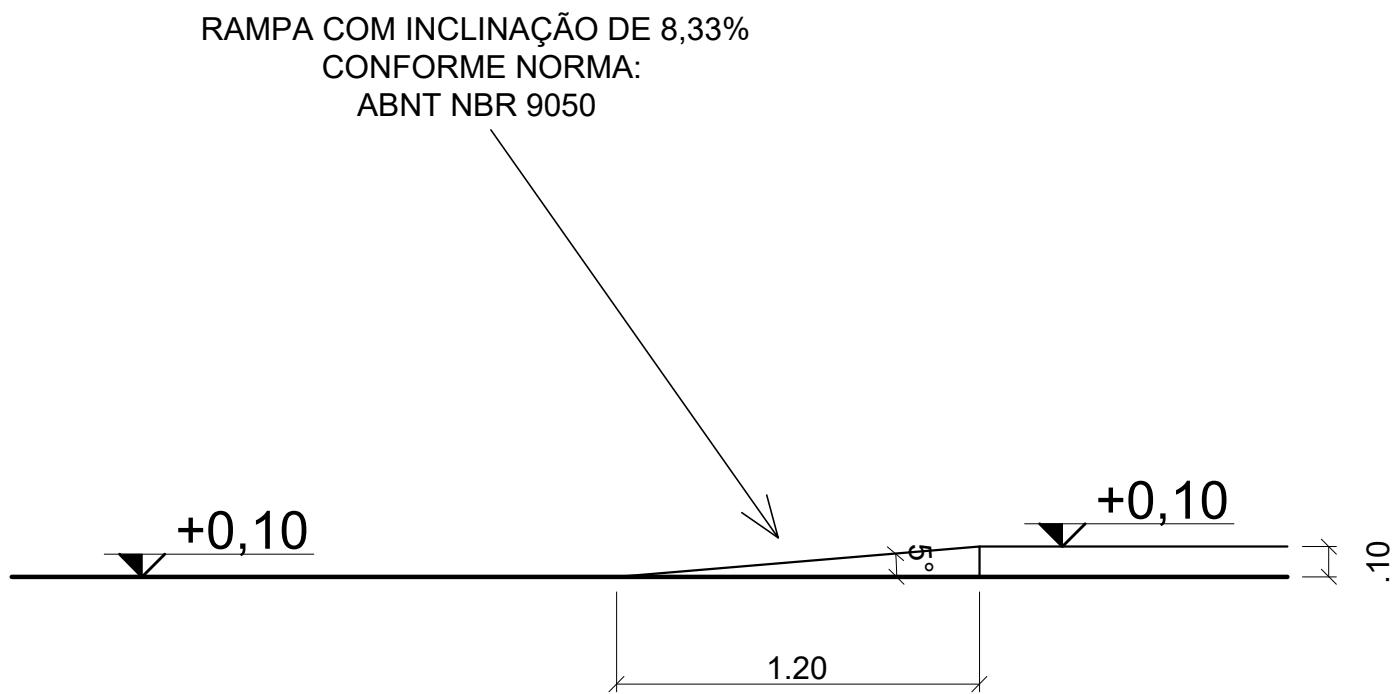

Detalhe Rampa

Esc. 1/25



PROJETO DE REFORMA

OBJETO:
REFORMA DO EDIFÍCIO DESTINADO À UNIDADE BÁSICA DE SAÚDE - UBS SERRANO

PRONCHIA:
PLANTA, FACHADA, CORTES, LAYOUT E DETALHES.

NOTAS:

PREFEITO:
GILBERTO DONIZETI DE SOUZA

SEC. INFRAESTRUTURA:
ENG. ANDERSON MORAES

SUB. SEC. INFRAESTRUTURA:
ARQ. JULIANO MIGLIATTO

PROJETO:
LARISSA SILVA
ANDRADE/12655948645
LARISSA S. ANDRADE - ENG° CIVIL PMSBS
CREA/SP: 5071785810
ART PROJETO: 2620261088403

FISCAL:
GIOVANNI O. BERTI - ENG° CIVIL PMSBS
CREA/SP: 5063123879

LOCAL:
ESTRADA JOSÉ LUIZ DE SOUZA - SERRANO

ZONAMENTO:
NÚCLEO URBANO DE APOIO - NUA

GESTOR:
INDICADAS

DATA:
MAI./2026

DESENHO:
ENG° LARISSA S. ANDRADE

FOLHA
1/2

REV. 00

Implantação

Esc. 1/150

LEGENDA

PAREDES

PAREDE A DEMOLIR

PAREDE A MANTER

PAREDE A CONSTRUIR ALVENARIA

PAREDE A CONSTRUIR DRYWALL

ACABAMENTOS

OBS: * TODOS OS PISOS SERÃO RETIRADOS E REFEITOS (PISO CERÂMICO);

* OS REVESTIMENTOS DOS AMBIENTES EXISTENTES SERÃO MANTIDOS, APENAS RECOLOCANDO OS QUE FOREM DANIFICADOS;

* SERÁ TROCADO APENAS O FORRO DO NOVO AMBIENTE, DENOMINADO: "ATENDIMENTO MÉDICO".

NOVOS PTOS/ REVISÃO EXISTENTES

DH DUCHA HIGIÊNICA (H= 0,70)

HE PONTO NOVO DE ÁGUA E ESGOTO A SER PREVISTO NO AMBIENTE

QDC QUADRO DE DISTRIBUIÇÃO DE CARGA DISJUNTORES

INTERRUPTOR DE UMA SESSÃO (A SER INSTALADO)

PONTO DE TOMADA MÉDIA (EXISTENTE)

PONTO DE TOMADA MÉDIA (A SER INSTALADO)

PONTO DE TOMADA BAIXA (A SER INSTALADO - 220V)

CG CAIXA DE GORDURA (A SER INSTALADA)

CI CAIXA DE INSPEÇÃO DE ESGOTO (A SER INSTALADA)

CI CAIXA DE INSPEÇÃO DE ESGOTO (EXISTENTE - REALIZAR LIMPEZA)

SENTIDO DOS EFLUENTES DE ESGOTO

PONTO DE ILUMINAÇÃO (A SER INSTALADO)

NOVAS ESQUADRIAS/ REVISÃO EXISTENTES
(CONFERIR MEDIDAS NO LOCAL)

P1 PORTA DE MADEIRA 0,80 x 2,10 (ABRIR)

P2 PORTA DE MADEIRA 0,60 x 2,10 (ABRIR)

OBS: * TODAS OS BATENTES E PORTAS SERÃO SUBSTITUIDOS POR NOVOS(AS) E RECEBERÃO PINTURA;

* AS JANELAS IRÃO SE MANTER AS MESMAS, APENAS RECEBENDO NOVA PINTURA;

TODOS OS VIDROS DAS JANELAS SERÃO SUBSTITUÍDOS.

J1 JANELA METÁLICA TIPO BASCULANTE COM VIDRO TIPO FANTASIA - 0,80

J2 JANELA METÁLICA TIPO MAXIM-AR 1,10

J3 JANELA METÁLICA TIPO BASCULANTE COM VIDRO TIPO FANTASIA - 0,60

J4 JANELA METÁLICA TIPO CORRER COM BANDEIRA BASCULANTE SUPERIOR COM VIDRO TIPO FANTASIA - 2,00

J5 JANELA METÁLICA TIPO BASCULANTE COM VIDRO TIPO FANTASIA - 0,96

J6 JANELA METÁLICA TIPO BASCULANTE COM VIDRO TIPO FANTASIA - 1,50

J7 JANELA METÁLICA TIPO BASCULANTE COM VIDRO TIPO FANTASIA - 0,80

NOTAS

1 - REVISAR E TROCAR AS TELHAS QUE ESTÃO DANIFICADAS;

2 - TODA FIAÇÃO ELÉTRICA DEVERÁ SER REVISADA, INCLUINDO AS TOMADAS, PONTOS DE ILUMINAÇÃO E INTERRUPTORES. DEVERÁ SER PREVISTO NOVOS PONTOS DE ELÉTRICA PASSANDO POR ELETRODUTO, CONFORME INDICAÇÕES EM PROJETO;

3 - OS CIRCUITOS DE ILUMINAÇÃO E TOMADA DEVERÃO SER LIGADOS EM SEUS RESPECTIVOS DISJUNTORES;

4 - SERÁ INSTALADO QUADRO DE DISTRIBUIÇÃO DE CARGA, COM SISTEMA TRIFÁSICO DE ENERGIA;

5 - PREVER PONTO DE TOMADA 220V PARA O COMPRESSOR, CONFORME PROJETO;

6 - PREVER PONTO DE ÁGUA E ESGOTO PARA A "COFA" E "BANHEIRO PNE/ FEMININO";

7- CONFERIR TODAS MEDIDAS NO LOCAL.



SÃO BENTO DO SAPUCAÍ

PREFEITURA MUNICIPAL

Av. Sebastião de Melo Mendes, 511
Bairro Santa Terezinha
São Bento do Sapucaí - SP
CEP: 12490-000
Fone: 12 3971-6110
www.saobentodosapucaí.sp.gov.br

PROJETO DE REFORMA

OBJETO:
REFORMA DO EDIFÍCIO DESTINADO À UNIDADE BÁSICA DE SAÚDE - UBS SERRANO

FRANCHA:
IMPLANTAÇÃO E ESPECIFICAÇÕES.

NOTAS:

SITUAÇÃO SERVE-ESCALA:

PREFEITO:

GILBERTO DONIZETI DE SOUZA

SEC. INFRAESTRUTURA:

ENG. ANDERSON MORAES

SUB. SEC. INFRAESTRUTURA:

ARQ. JULIANO MIGLIATTO

PROJETO:

LARISSA SILVA
ANDRADE:12655948645

LARISSA S. ANDRADE - ENGº CIVIL PMSBS
CREA/SP: 5071785810
ART PROJETO: 2620261088403

FISCAL:

GIOVANNI O. BERTI - ENGº CIVIL PMSBS
CREA/SP: 5063123879

LOCAL:
ESTRADA JOSÉ LUIZ DE SOUZA - SERRANO

ZONAMENTO:
NÚCLEO URBANO DE APOIO - NUA

GESTOR:

UP
UP 5

ESCALAS:
INDICADAS

DATA:
MAI./2026

DESENHO:
ENGº. LARISSA S. ANDRADE

FOLHA

2/2

REV. 00