
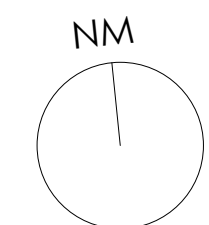


1 MAPA DE LOCALIZAÇÃO

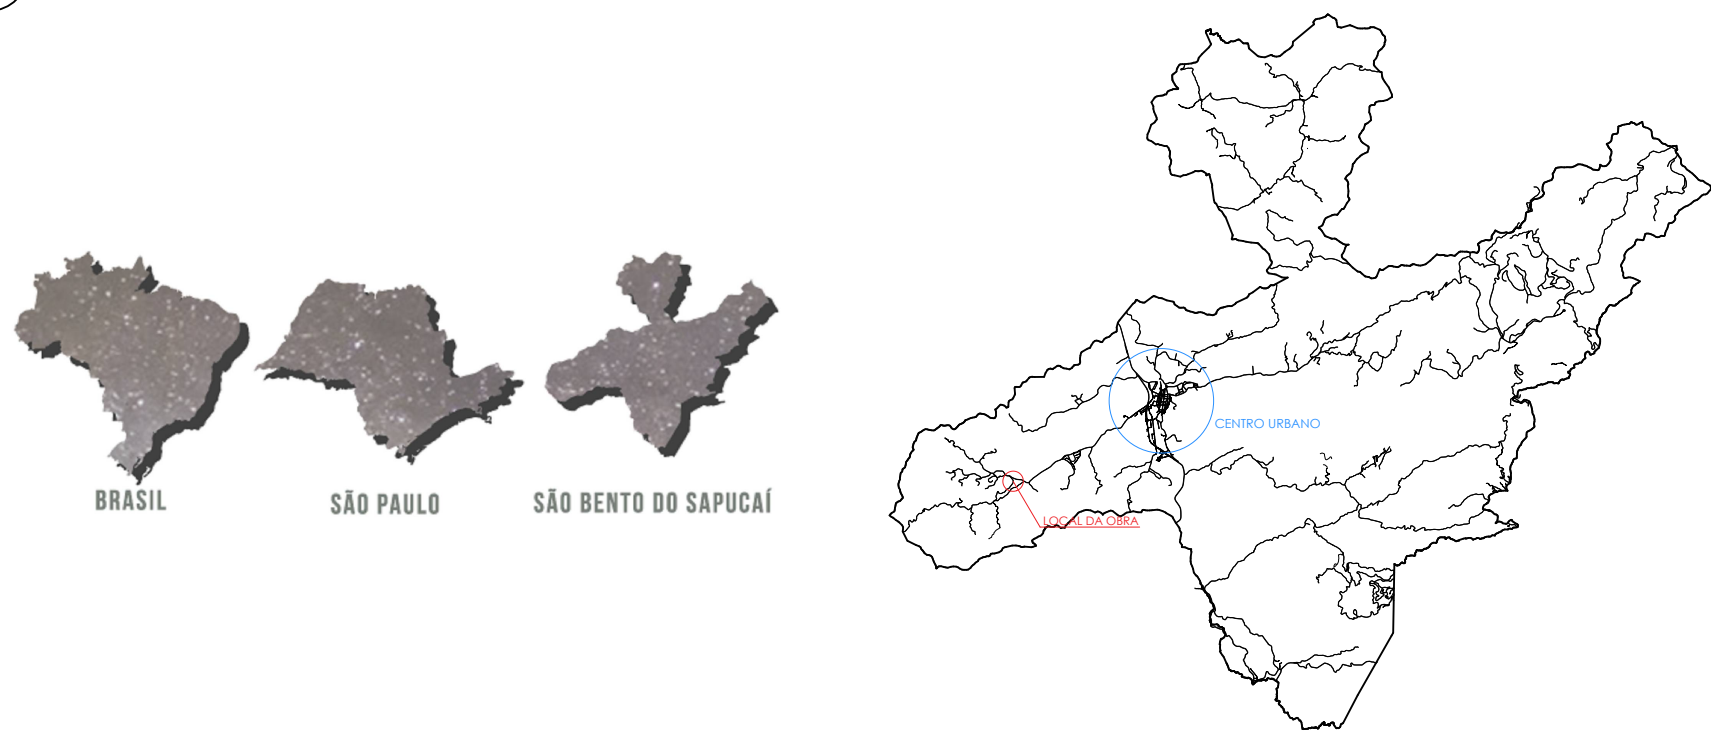


2 IMPLANTAÇÃO

ESCALA: 1:150

COORDENADAS:
LONGITUDE UTM: 418900.10 m E
LATITUDE UTM: 7488234.33 m S

4 DETALHE - PAVIMENTAÇÃO


ESCALA: 1:50

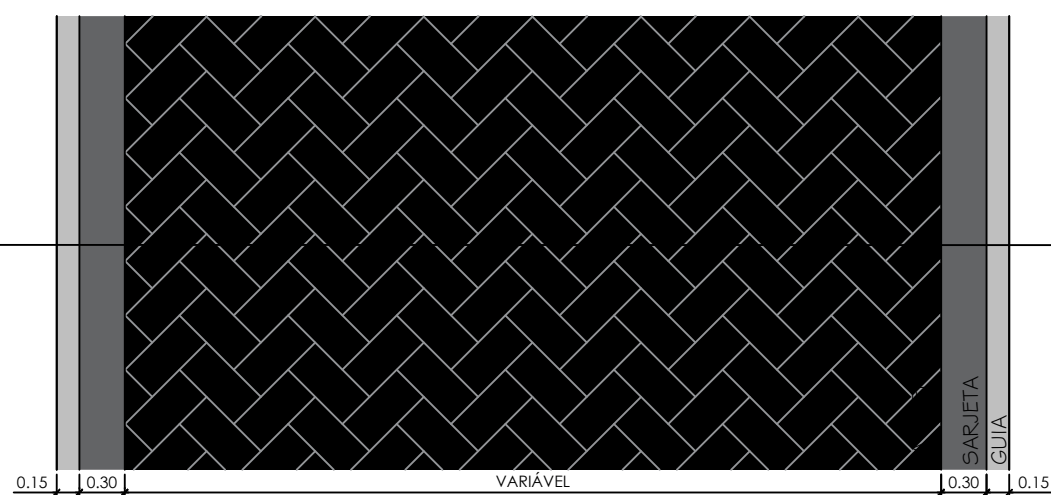

- LEGENDA:
- PAVIMENTAÇÃO EM PISO INTERTRAVADO - 16 FACES
 - GUIA PRÉ MOLDADA
 - GUIA DE TRAVAMENTO

3 DETALHE - BOCA DE LOBO


SEM ESCALA

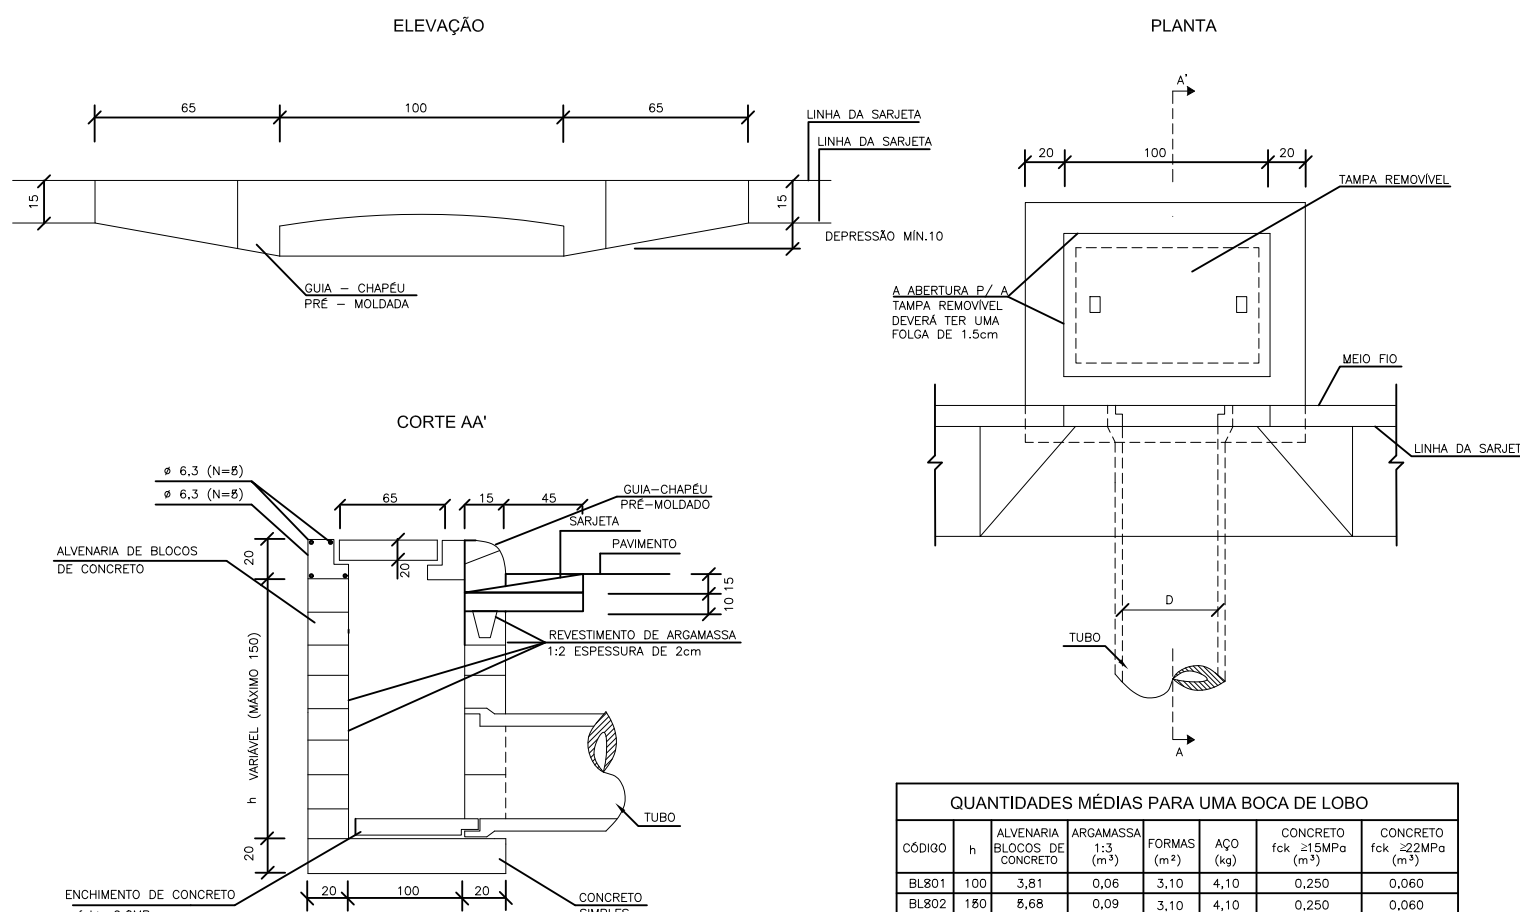

QUANTIDADES MÉDIAS PARA UMA BOCA DE LOBO						
CODIGO	h	ALVENARIA	ARGAMASSA	FORMAS	AO	CONCRETO
		BLOCOS DE	m³	m²	m³	m³
BLB01	100	3,81	0,06	3,10	4,10	0,250
TUB01	100	0,08	0,09	3,10	4,10	0,250

CORTE A-A

Esc. 1:20

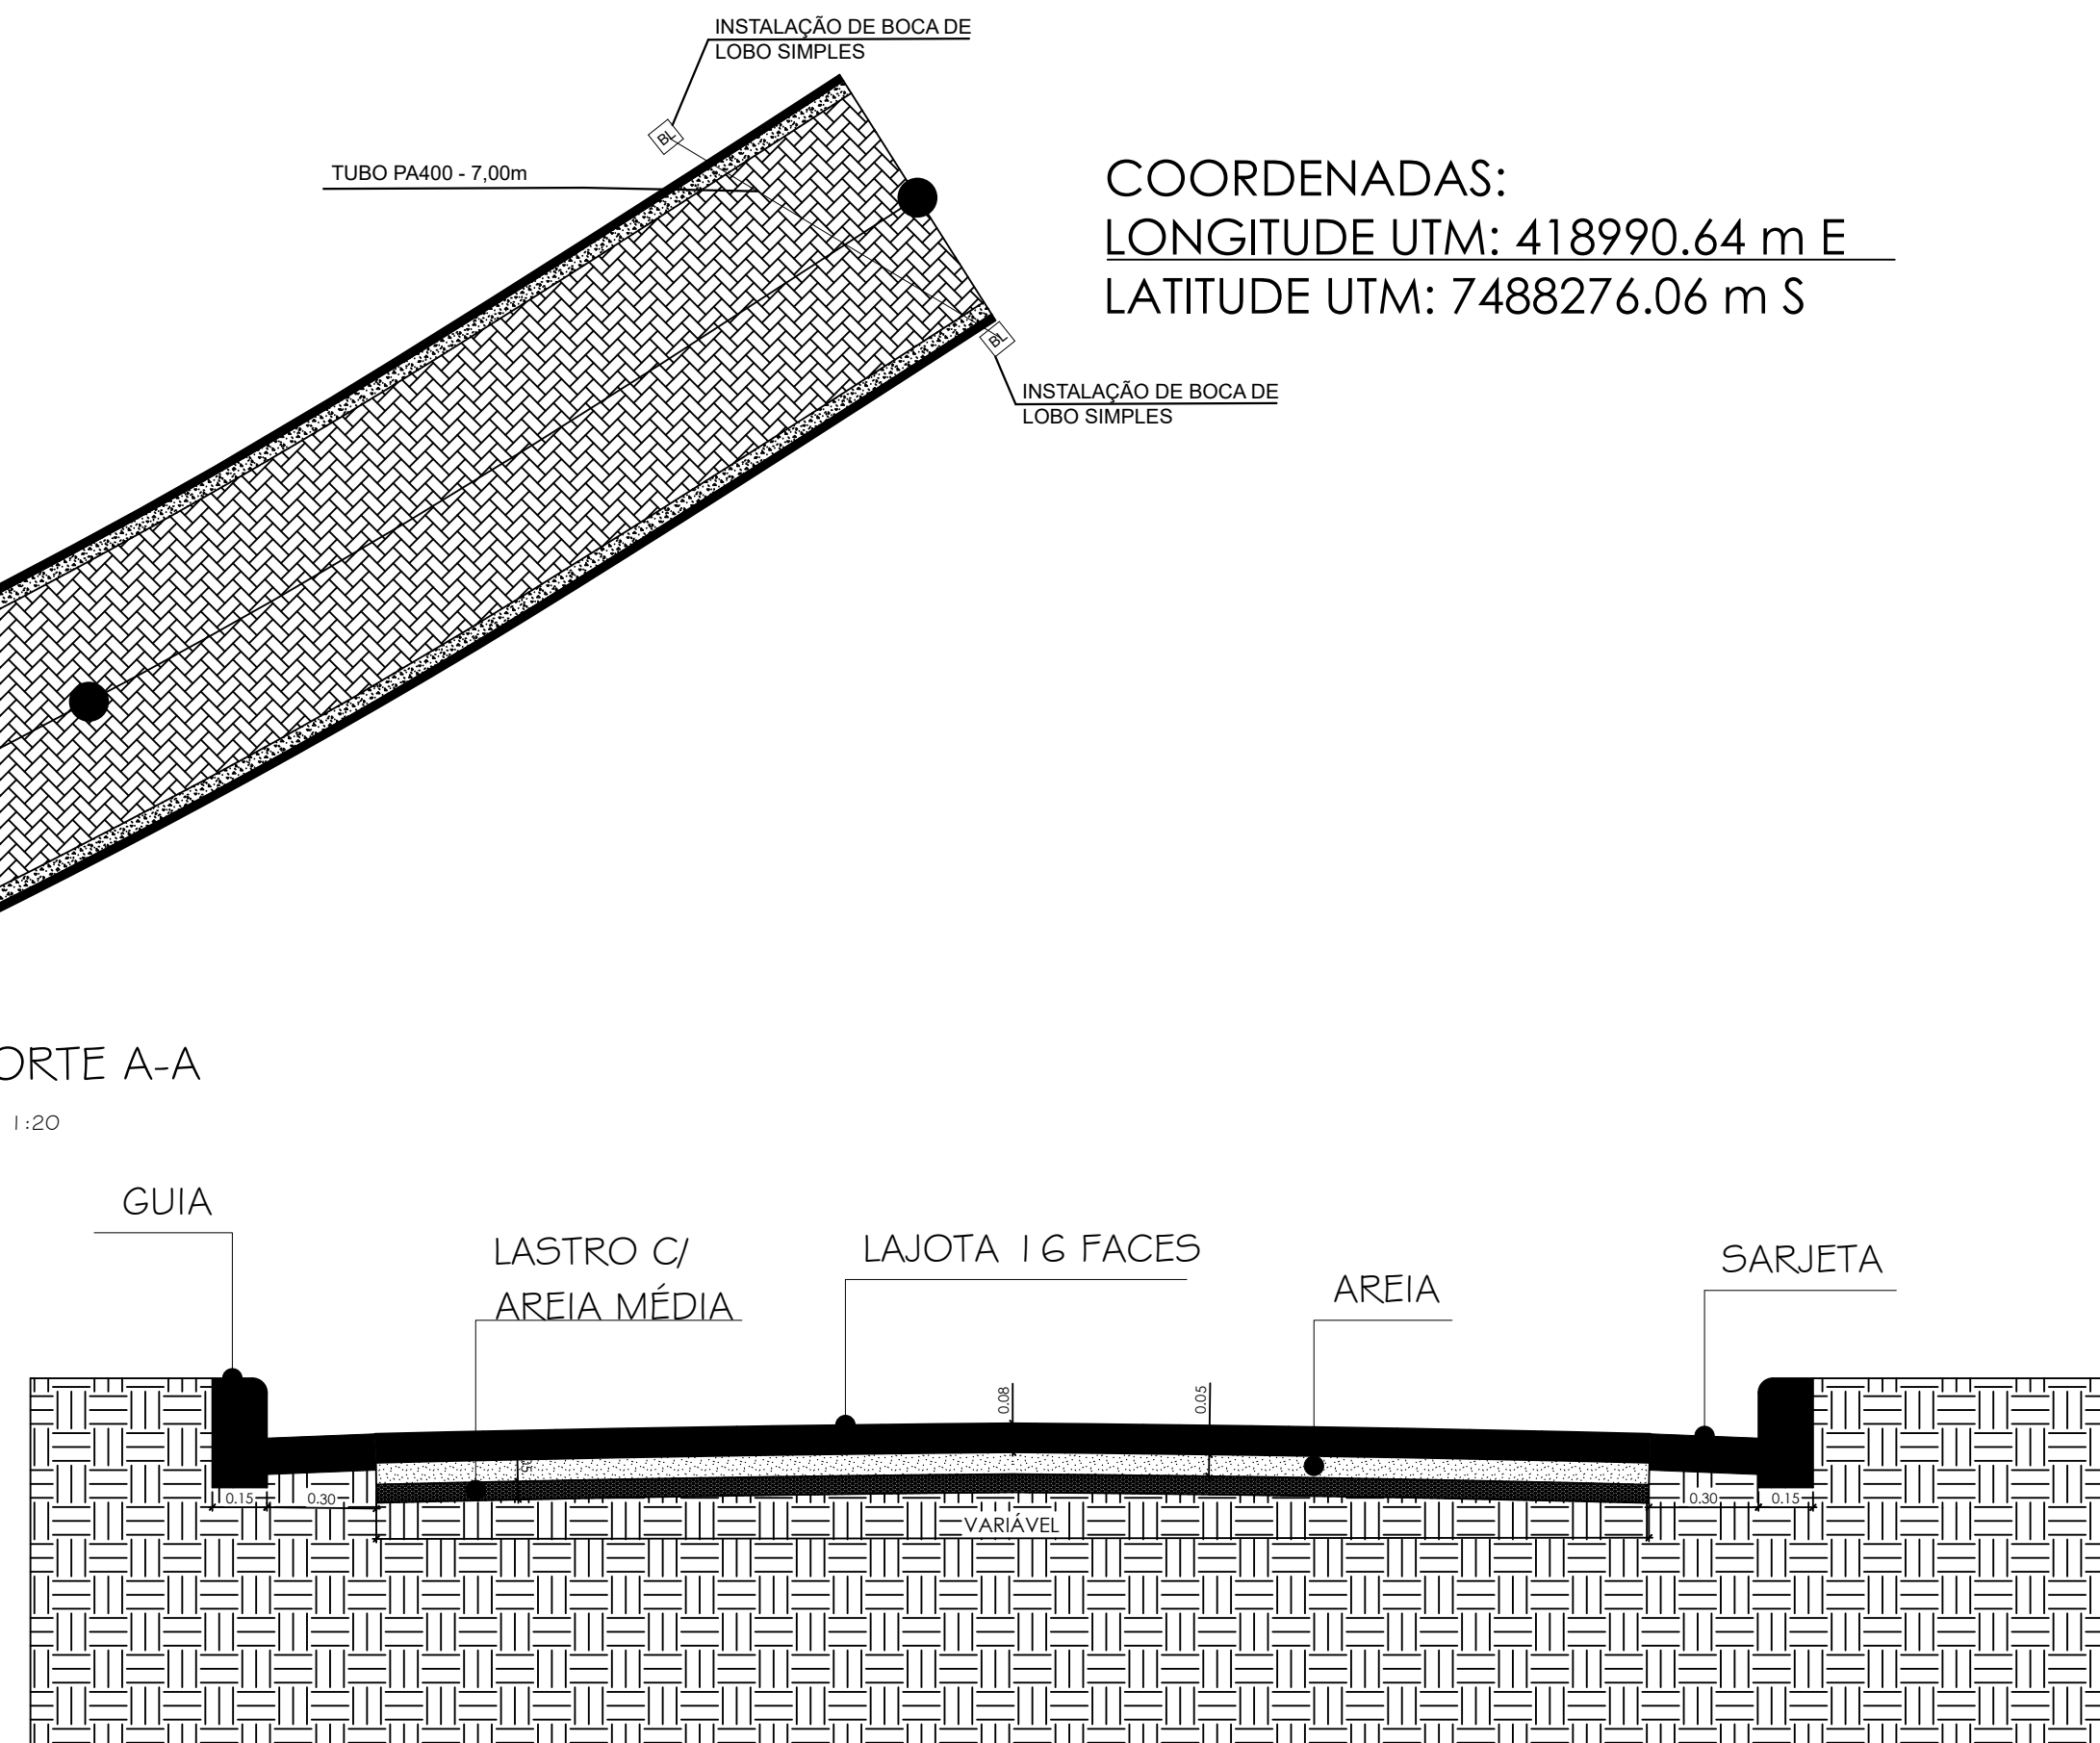

PROJETO DE ARQUITETURA E URBANISMO

OBJETO:
PAVIMENTAÇÃO COM PISO INTERTRAVADO NO BAIRRO DO SERRANO - ESTRADA ANTONIO RODRIGUES DA SILVA

FRANCHA:
ARQUITETÔNICO

COORDENADAS:
INDICADAS

ÁREAS:
600,00M²

SITUAÇÃO SEM ESCALA:

PREFEITO
GILBERTO DONIZETI DE SOUZA

RESPONSÁVEL TÉCNICO
MANOEL DA COSTA LISBOA NETO
CREA 400440796

AUTOR DO PROJETO
MANOEL DA COSTA LISBOA NETO
CREA 400440796

PREFEITURA MUNICIPAL DA ESTÂNCIA CLIMÁTICA DE SÃO BENTO DO SAPUCAÍ - SP

PROCESSO Nº

ALVARÁ:

APROVADO:

EM ____/____/____

LOCAL:
ESTRADA ANTONIO RODRIGUES DA SILVA

ZONEAMENTO:
ZONA DE CONSERVAÇÃO HÍDRICA- ZCH

GESTOR:
RECURSO PRÓPRIO

ESCALAS:

DATA:

DESENHO:

FOLHA

1/1