



1 **IMPLANTAÇÃO**
ESCALA - 1 : 200



2 **ELEVAÇÃO 01**
ESCALA - 1 : 100



3 **ELEVAÇÃO 02**
ESCALA - 1 : 100



4 **ELEVAÇÃO 03**
ESCALA - 1 : 100



5 **ELEVAÇÃO 04**
ESCALA - 1 : 100



SÃO BENTO DO SAPUCAÍ
PREFEITURA MUNICIPAL

AV. SEBASTIÃO DE MELO MENDES, 511
BAIRRO SANTA TEREZINHA
SÃO BENTO DO SAPUCAÍ - SP
CEP: 12.490-000
FONE: (12) 3971-6110
WWW.SAOBENTODOSAPUCAI.SP.GOV.BR
SEC. OBRAS: SAOBENTODOSAPUCAI.SP.GOV.BR
ENGENHARIA: SAOBENTODOSAPUCAI.SP.GOV.BR
PLANO: SAOBENTODOSAPUCAI.SP.GOV.BR

PROJETO DE ARQUITETURA

OBJETO:
REFORMA E AMPLIAÇÃO - UBS BAÚ

PRANCHA:
ARQUITETÔNICA

COORDENADAS:
LATITUDE: 22°43'10.39"S
LONGITUDE: 45°40'8.90"O

ÁREA:
355,00 m²

SITUAÇÃO SEM ESCALA:



PREFEITURA MUNICIPAL DA ESTÂNCIA CLIMÁTICA DE SÃO BENTO DO SAPUCAÍ - SP

PROCESSO Nº:
ALVARÁ Nº:
APROVADO:
EM: ____/____/____

PREFEITO
GILBERTO DONIZETI DE SOUZA

RESPONSÁVEL TÉCNICO
MANOEL DA COSTA LISBOA NETO
ENGENHEIRO CIVIL
CREA 400440796

AUTOR DO PROJETO
MANOEL DA COSTA LISBOA NETO
ENGENHEIRO CIVIL
CREA 400440796

LOCAL: ESTRADA MUNICIPAL DOCA VENÂNCIO	UP: UP - 08	1-3
ZONEAMENTO: NÚCLEO URBANO DE APOIO - NUA	UP - 08	
GESTOR: RECURSO PRÓPRIO		
ESCALAS: INDICADAS	DATA: AGOSTO/2025 DESENHO: MANOEL C. L. NETO	




QUADRO GERAL DE JANELAS								
Item	Dimensões		Acabamento	Área (m²)	Tipo	Material	Gêdo	Ambiente
	Compr.	Alt.						
11	1,20	0,60	Emalte Sintético	0,72	Esquadria	Janela Basculante	1	Varanda
11	1,20	0,60	Emalte Sintético	0,72	Esquadria	Janela Basculante	1	Varanda
12	1,00	1,20	Emalte Sintético	1,20	Esquadria	Janela Basculante	1	Circulação
12	1,00	1,20	Emalte Sintético	1,20	Esquadria	Janela Basculante	1	Circulação
12	1,00	1,20	Emalte Sintético	1,20	Esquadria	Janela Basculante	1	Consultório
12	1,00	1,20	Emalte Sintético	1,20	Esquadria	Janela Basculante	1	Consultório
12	1,00	1,20	Emalte Sintético	1,20	Esquadria	Janela Basculante	1	Cosina
12	1,00	1,20	Emalte Sintético	1,20	Esquadria	Janela Basculante	1	Curativo
12	1,00	1,20	Emalte Sintético	1,20	Esquadria	Janela Basculante	1	Curativo
12	1,00	1,20	Emalte Sintético	1,20	Esquadria	Janela Basculante	1	Dentista
12	1,00	1,20	Emalte Sintético	1,20	Esquadria	Janela Basculante	1	Hemista
12	1,00	1,20	Emalte Sintético	1,20	Esquadria	Janela Basculante	1	Intensificação
12	1,00	1,20	Emalte Sintético	1,20	Esquadria	Janela Basculante	1	Intensificação
12	1,00	1,20	Emalte Sintético	1,20	Esquadria	Janela Basculante	1	Inunização
12	1,00	1,20	Emalte Sintético	1,20	Esquadria	Janela Basculante	1	Imunização
12	1,00	1,20	Emalte Sintético	1,20	Esquadria	Janela Basculante	1	Jardim
12	1,00	1,20	Emalte Sintético	1,20	Esquadria	Janela Basculante	1	Pré-Consulta
12	1,00	1,20	Emalte Sintético	1,20	Esquadria	Janela Basculante	1	Pré-Consulta
12	1,00	1,20	Emalte Sintético	1,20	Esquadria	Janela Basculante	1	Recepção
12	1,00	1,20	Emalte Sintético	1,20	Esquadria	Janela Basculante	1	Varanda
13	0,80	0,80	Emalte Sintético	0,64	Esquadria	Portinhola de alumínio	1	Curativo
14	0,60	0,80	Emalte Sintético	0,48	Esquadria	Janela Basculante	1	Jardim
14	0,60	0,80	Emalte Sintético	0,48	Esquadria	Janela Basculante	1	Jardim


QUADRO GERAL DE PORTAS								
Nº	Dimensões		Acabamento	Soleira	Tipo	Material	Qtdde	Ambiente
	Logr.	Altura						
A1	1,30	2,10	Tela Acrílica		Aberlura		1	Circulação
P1	0,80	2,10	Emalme Sintético		Porta de madeira (PM)	Madeira	3	Circulação
P1	0,80	2,10	Emalme Sintético		Porta de madeira (PM)	Madeira	1	Consultório
P1	0,80	2,10	Emalme Sintético		Porta de madeira (PM)	Madeira	1	Corredor
P1	0,80	2,10	Emalme Sintético		Porta de madeira (PM)	Madeira	1	Coinche
P1	0,80	2,10	Emalme Sintético		Porta de madeira (PM)	Madeira	1	DML
P1	0,80	2,10	Emalme Sintético		Porta de madeira (PM)	Madeira	1	Estereofonia
P1	0,80	2,10	Emalme Sintético		Porta de madeira (PM)	Madeira	1	Pré-Consulta
P1	0,80	2,10	Emalme Sintético		Porta de madeira (PM)	Madeira	1	Recepção
P1	0,80	2,10	Emalme Sintético		Porta de madeira (PM)	Madeira	1	Varanda
P2	0,80	2,13	Verniz		Porta de correr de madeira	Madeira	1	Almoxarifado
P3	1,00	1,20	Emalme Sintético		Porta de encaixe em aço	Aço	1	Varanda
P4	0,93	2,11	Emalme Sintético		Porta acessível NBR 9050	Madeira	1	Consultório
P4	0,93	2,11	Emalme Sintético		Porta acessível NBR 9050	Madeira	1	WC MAS.C.
P4	0,93	2,11	Emalme Sintético		Porta acessível NBR 9050	Madeira	1	WC, FEM.
P5	3,50	2,10	Emalme Sintético		Portão de ferro duas folhas	Ferro	1	Jardim
P6	2,70	Emalme	Sintético		Portão de ferro duas folhas	Ferro	1	Vestibulo

AMBIENTES				
Número	Nome	Área	Perímetro	
1	Recepção	7,125 m²		10
2	Almoxarifado	4,000 m²		
3	WC	2,030 m²		5
4	Consultório	9,000 m²		
5	Pré-Consulta	9,000 m²		
6	Imunização	9,000 m²		
7	Dentista	9,000 m²		
8	Curativo	9,000 m²		
9	Esterilização	9,000 m²		
10	DML	2,320 m²		
11	WC-MASC.	2,720 m²		6
12	WC-FEM.	2,720 m²		6
13	Cozinha	4,000 m²		
14	Circulação	21,403 m²		3
15	Comedor	7,210 m²		
16	Varanda	47,910 m²		46
17	Jardim	199,621 m²		1


 SÃO BENTO DO SAPUCAÍ PREFEITURA MUNICIPAL		AV. SEBASTIÃO DE MELO MENDES, 511 BARRIO SANTA TEREZINHA SÃO BENTO DO SAPUCAÍ - SP CEP: 12.490-000 FONE: (12) 3971-6110 WWW.SAOBENTODOSAPUCAISP.GOV.BR SEC. OBRAS/RESAOBENTODOSAPUCAISP.GOV.BR PLANURB@SAOBENTODOSAPUCAISP.GOV.BR	
PROJETO DE ARQUITETURA			
OBJETO: REFORMA E AMPLIAÇÃO - UBS BAÚ			
FRANCHA: ARQUITETÔNICA			
COORDENADAS: LATITUDE: 22°43'10,39"S LONGITUDE: 45°40'8,90"O		PREFEITO GILBERTO DONIZETI DE SOUZA	
ÁREA: 355,00 m²		RESPONSÁVEL TÉCNICO MANOEL DA COSTA LISBOA NETO ENGENHEIRO CIVIL CREA 400440796	
SITUAÇÃO SEM ESCALA: 		AUTOR DO PROJETO MANOEL DA COSTA LISBOA NETO ENGENHEIRO CIVIL CREA 400440796	
PREFEITURA MUNICIPAL DA ESTÂNCIA CLIMÁTICA DE SÃO BENTO DO SAPUCAÍ - SP PROCESSO Nº: ALVARÁ Nº: APROVADO: EM: ____/____/____			
LOCAL: ESTRADA MUNICIPAL DOCA VENÂNCIO		FOLHA: 2-3	
ZONEAMENTO: NÚCLEO URBANO DE APOIO - NUA		UP: UP - 08	
RECURSO PRÓPRIO			
ESCALAS: INDICADAS		DESENHO: MANOEL C L NETO	

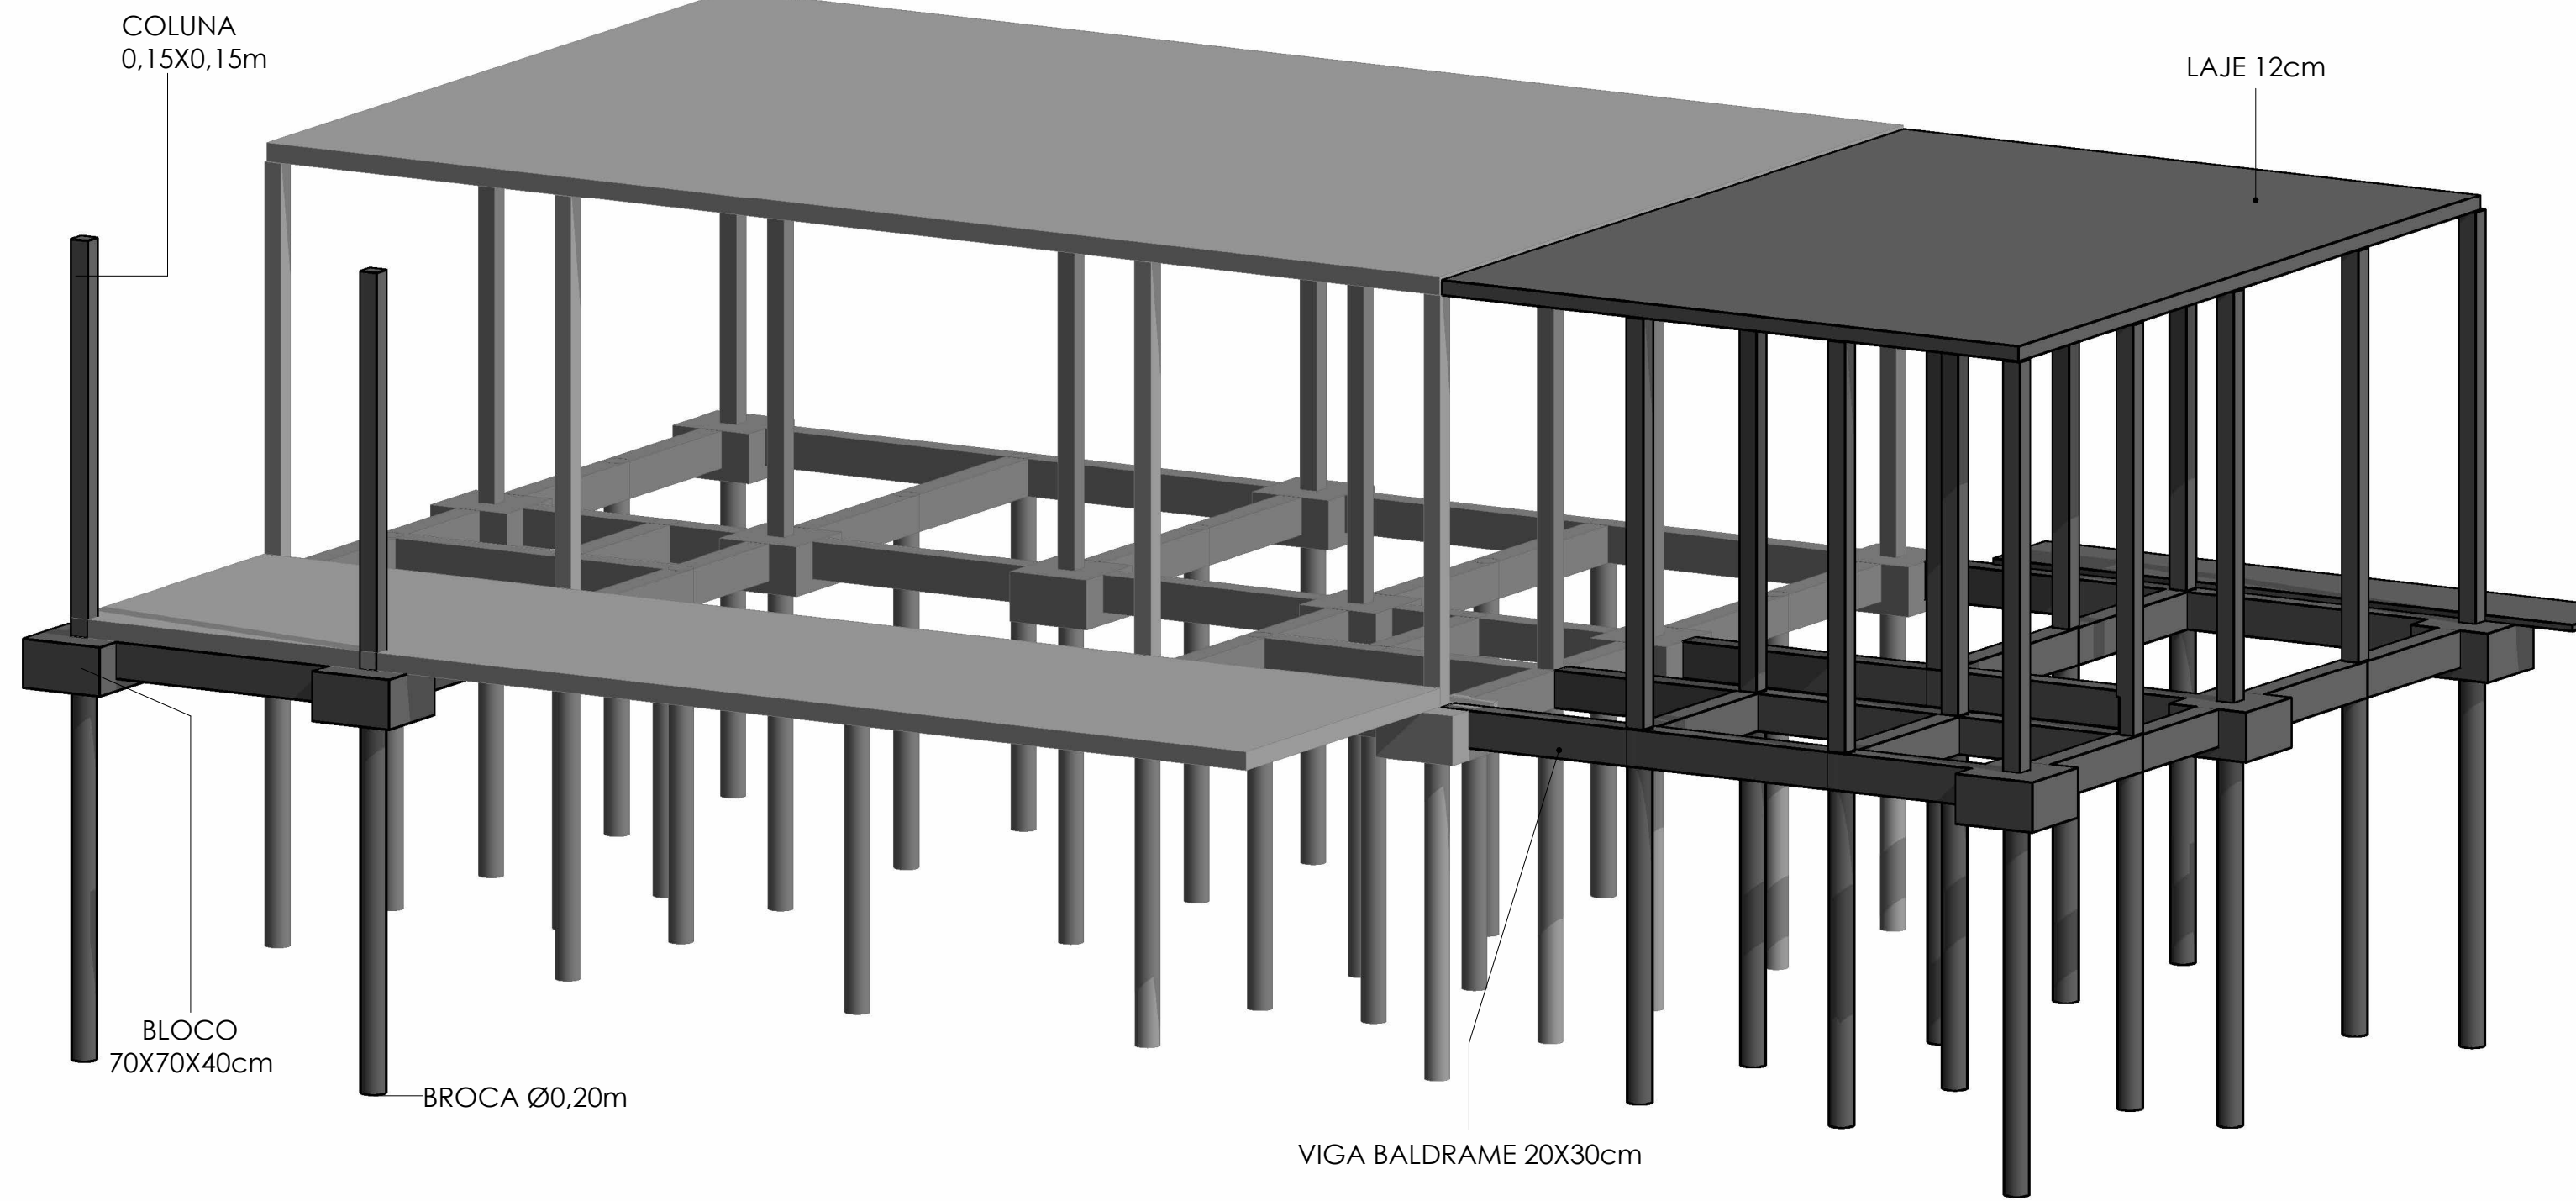


VISTA FUNDÇÃO / ESTRUTURAS

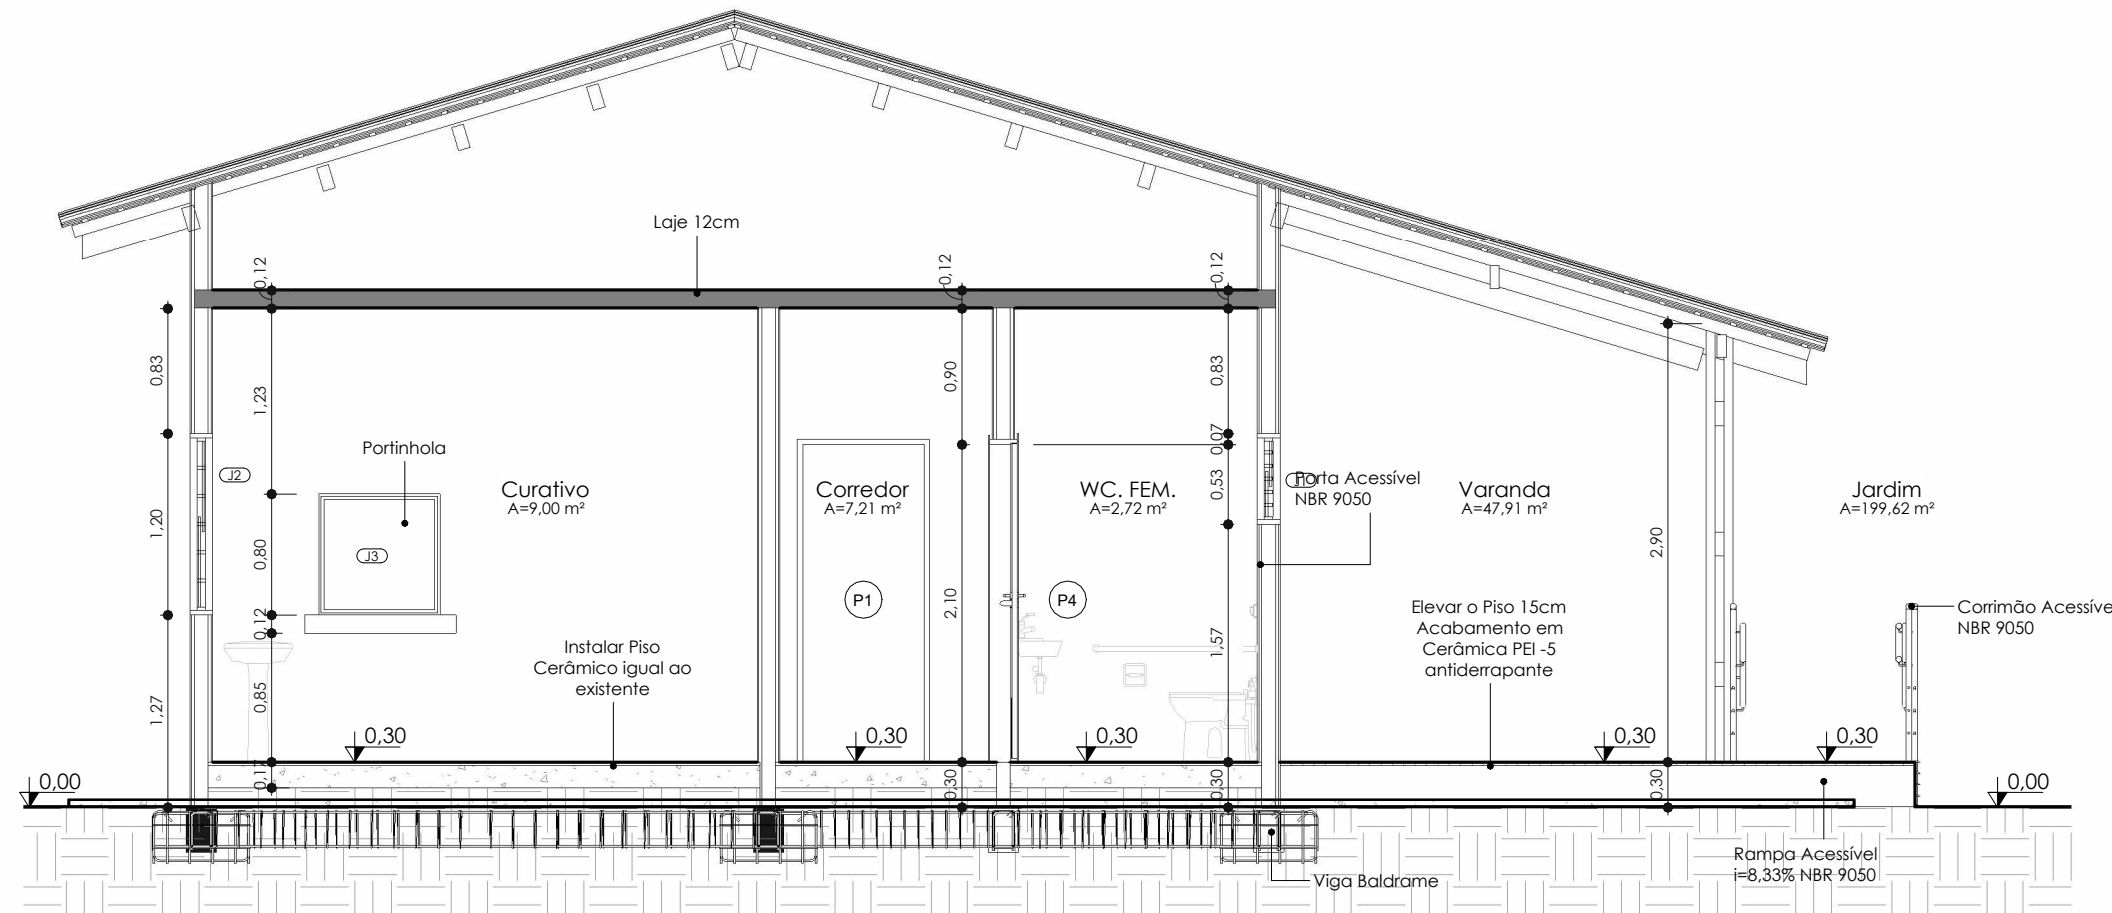

CORTE B
ESC: 1 : 50

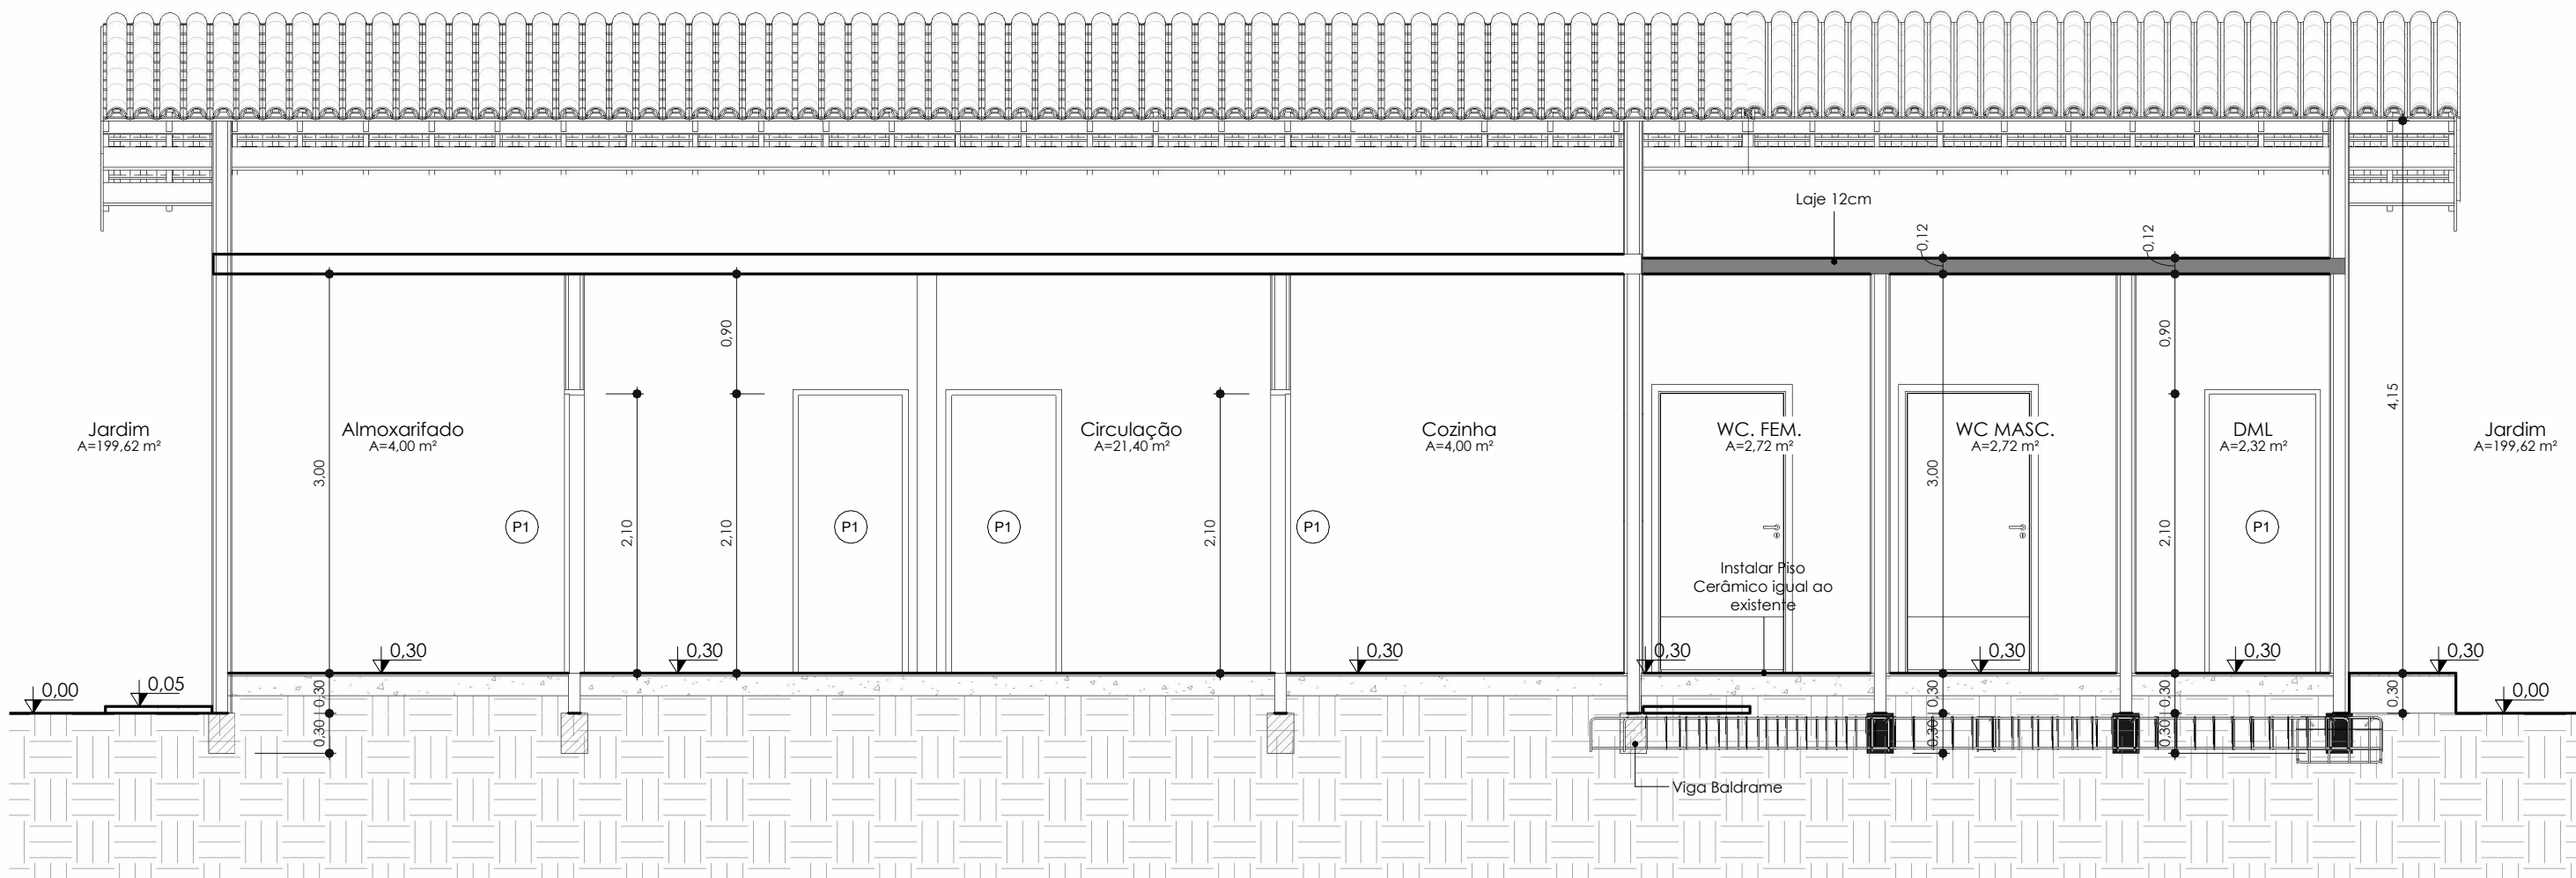

CORTE A
ESC: 1 : 50

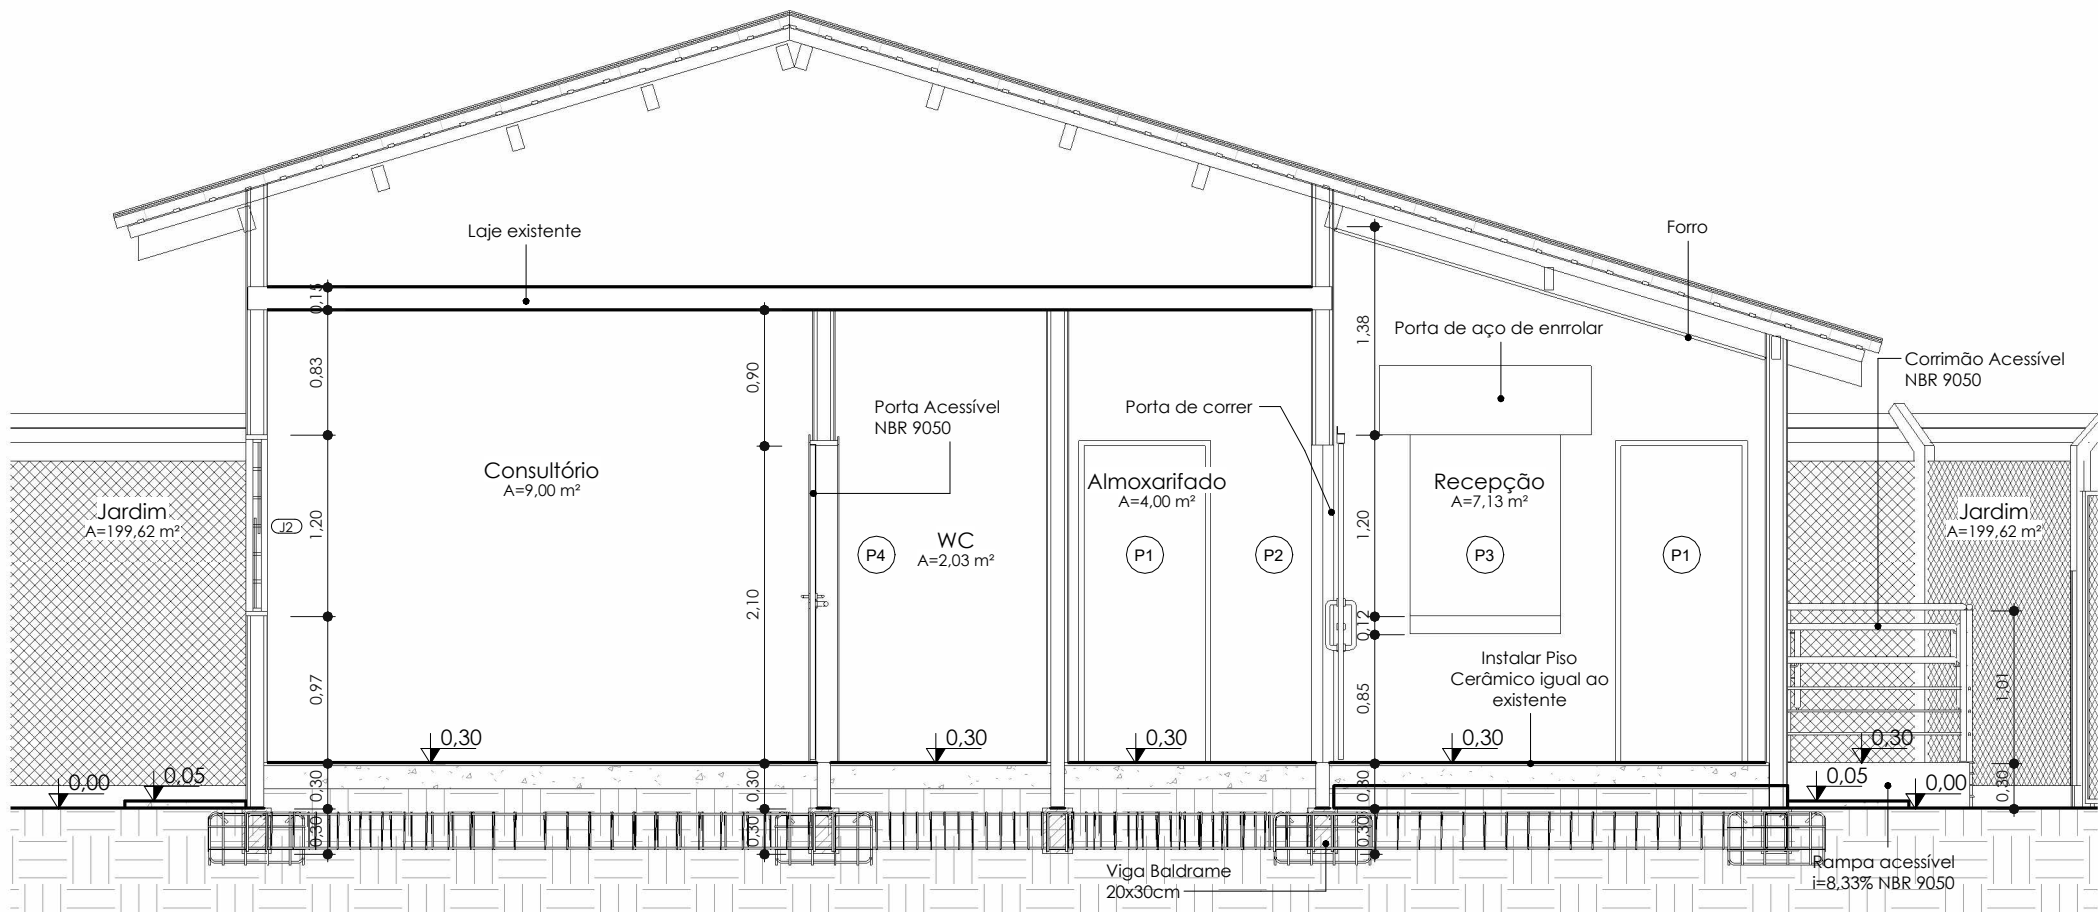

CORTE C
ESC: 1 : 50



AV. SEBASTIÃO DE MELO MENDES, 511
BAIRRO SANTA TEREZINHA
SÃO BENTO DO SAPUCAÍ - SP
CEP: 12.490-000
FONE: (12) 3971-6110
WWW.SAOMBENTODOSAPUCAI.SP.GOV.BR
SEC.OBRAS@SAOMBENTODOSAPUCAI.SP.GOV.BR
PLANURB@SAOMBENTODOSAPUCAI.SP.GOV.BR

PROJETO DE ARQUITETURA

OBJETO:
REFORMA E AMPLIAÇÃO - UBS BAÚ

FRANCHA:
ARQUITETÔNICA

COORDENADAS:
LATITUDE: 22°43'10.39"S
LONGITUDE: 45°40'8.90"O

ÁREA:
355,00 m²

SITUAÇÃO SEM ESCALA:



PREFEITURA MUNICIPAL DA ESTÂNCIA CLIMÁTICA DE SÃO BENTO DO SAPUCAÍ - SP	
PROCESSO Nº:	
ALVARÁ Nº:	
APROVADO:	
EM: ____/____/____	

PREFEITO
GILBERTO DONIZETI DE SOUZA

RESPONSÁVEL TÉCNICO
MANOEL DA COSTA LISBOA NETO
ENGENHEIRO CIVIL
CREA 400440796

AUTOR DO PROJETO
MANOEL DA COSTA LISBOA NETO
ENGENHEIRO CIVIL
CREA 400440796

LOCAL:
ESTRADA MUNICIPAL DOCA VENÂNCIO

ZONEAMENTO:
NÚCLEO URBANO DE APOIO - NUA

GESTOR:
RECURSO PRÓPRIO

ESCALAS:
INDICADAS

DATA:
AGOSTO/2025

DESENHO:
MANOEL C. L. NETO

FOLHA:

UP: 08

3-3