


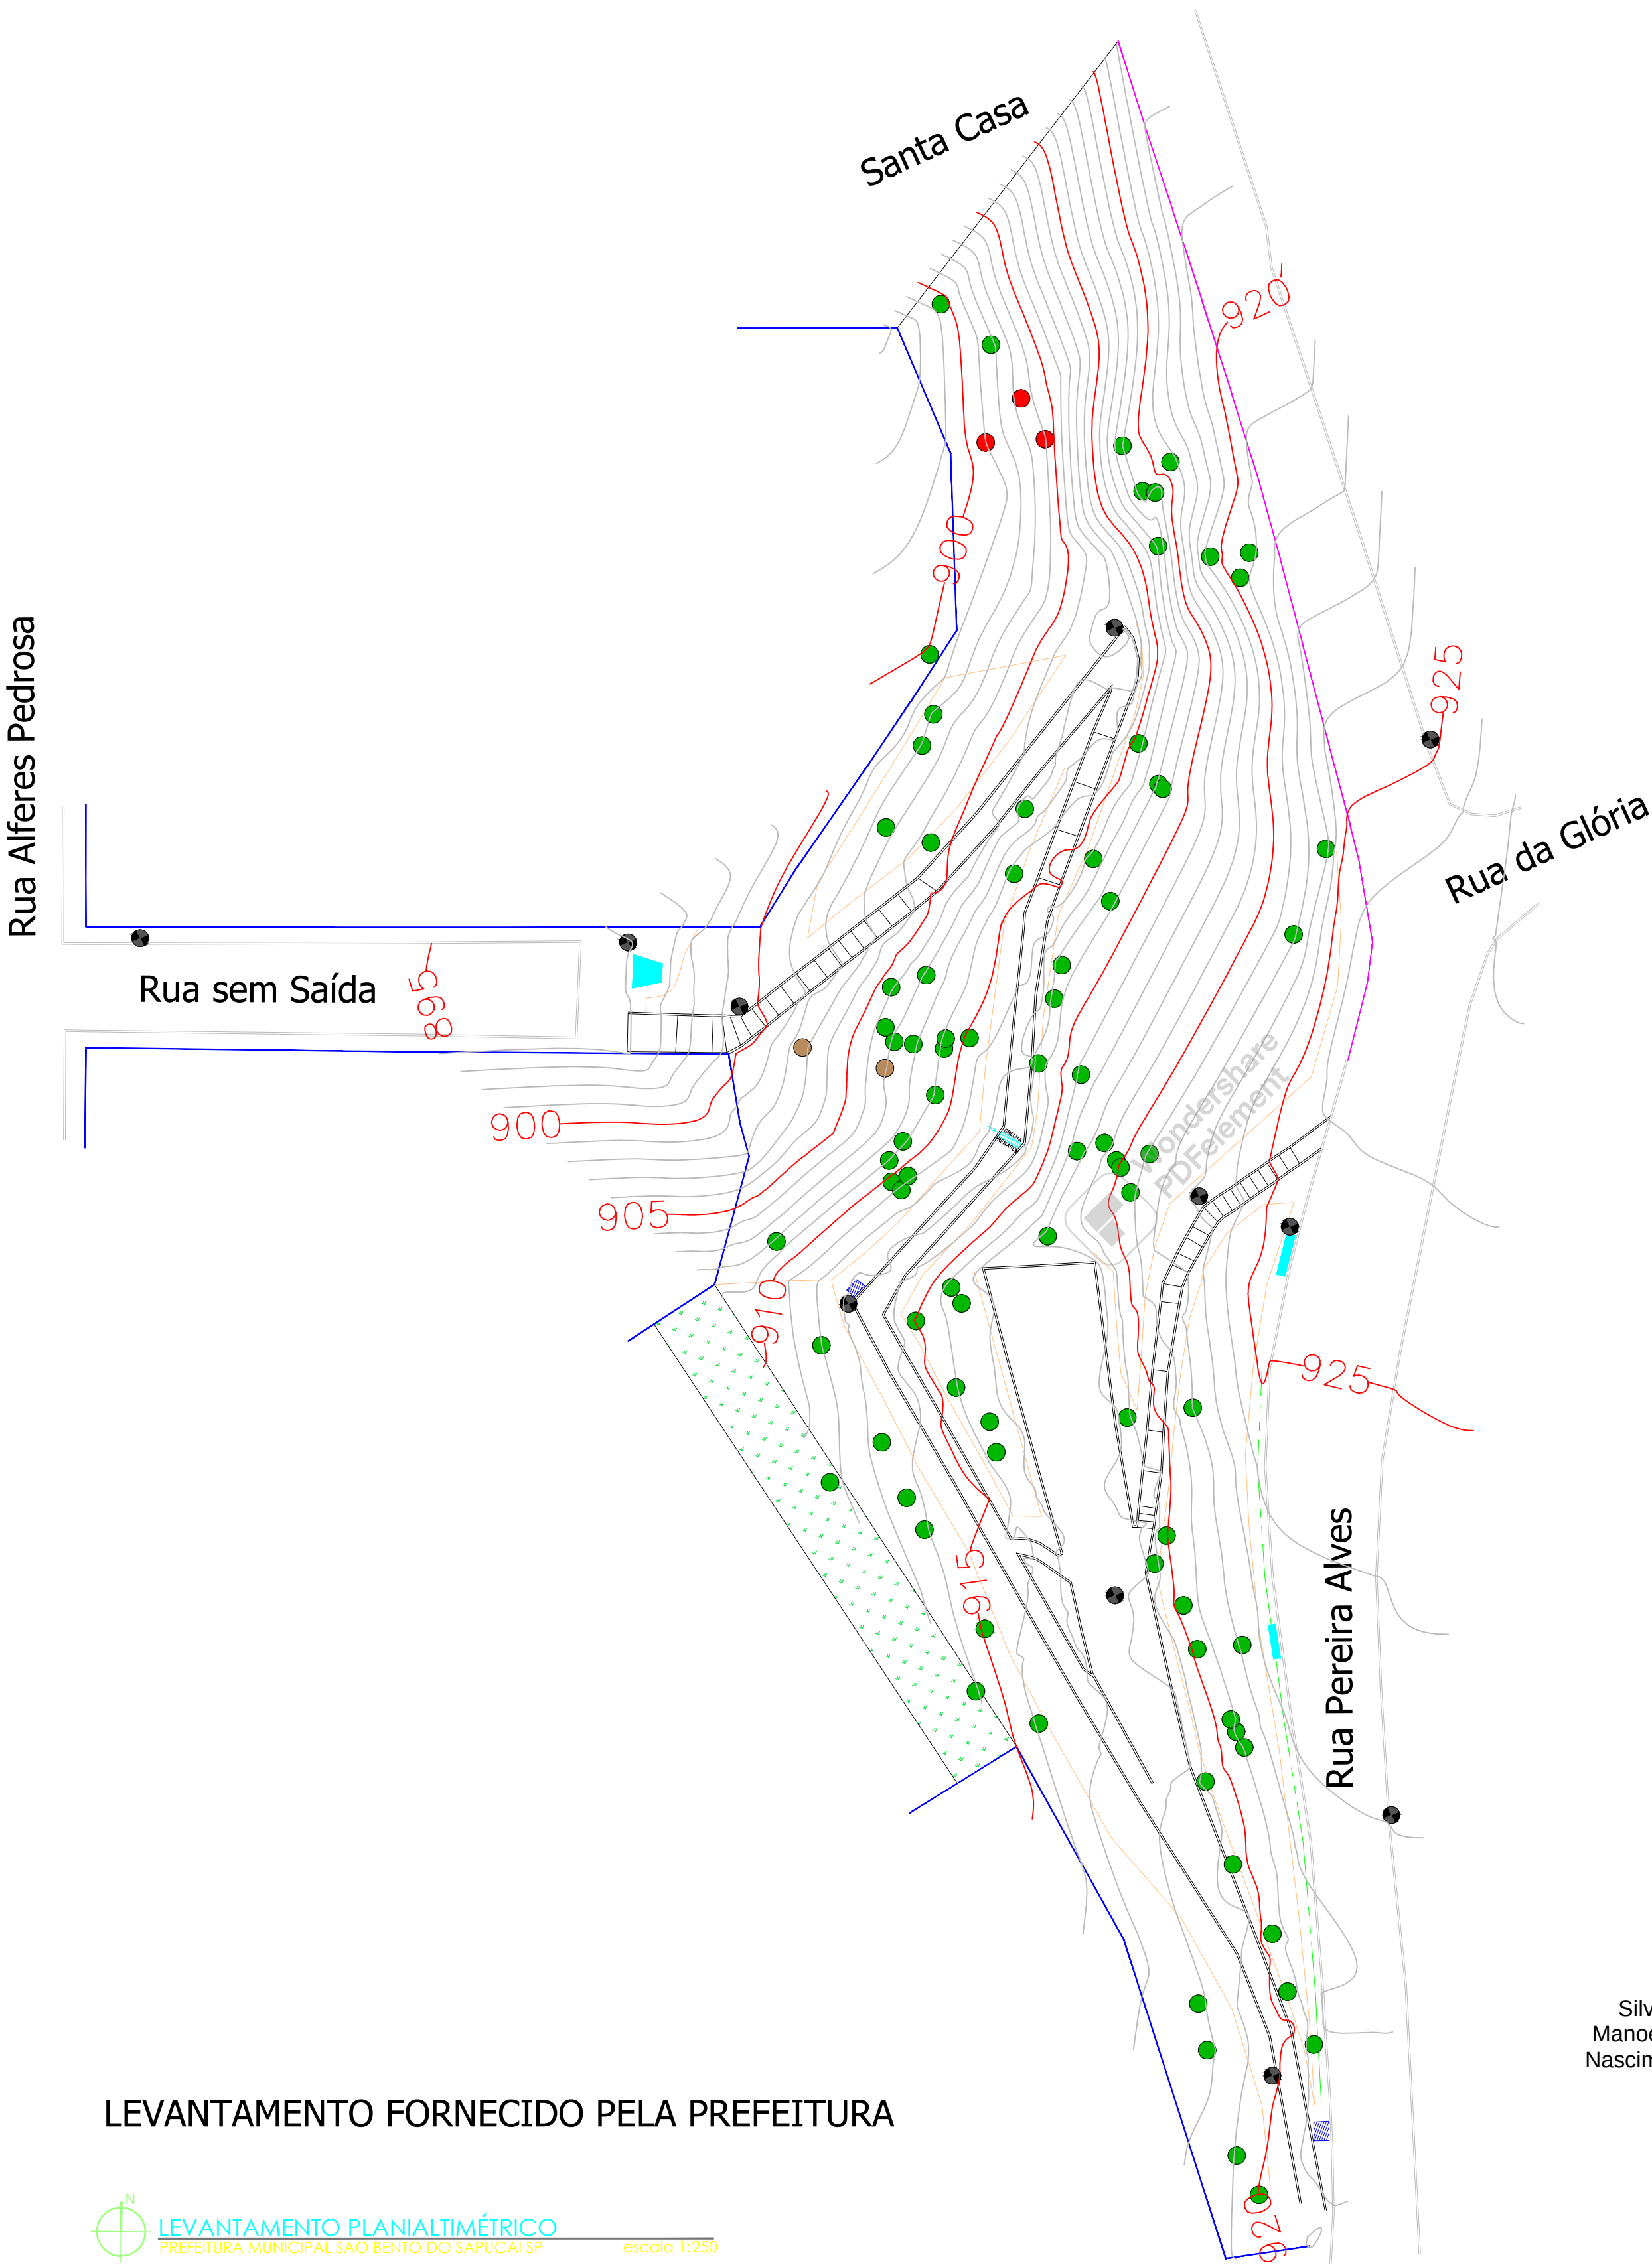

- Árvore
- Árvore Seca
- Árvore á Derrubar (Guapuruvú)
- Poste
- Divisa
- Curvas de Nível
- Linhas de Talude
- Alambrado
- Guia
- Pingo de Ouro
- Ponto de Água

NOTAS:

- MODIFICAÇÕES SOMENTE COM AUTORIZAÇÃO DO ARQUITETO URBANISTA E ENGENHEIRO CIVIL;
- CONFERIR MEDIDAS NO LOCAL;
- VER DETALHES ÁREA FRIA FOLHA 00 - 00
- VER DETALHES CAMELHOS FOLHA 00 - 00
- AS COTAS INTERNAS REFEREM-SE A ALVENARIAS ACABADAS.
- COTAS INTERNAS EM CENTÍMETROS E NÍVEIS EM METROS.
- PARA TODAS AS COTAS FORAM CONSIDERADOS OS EXÇOS DOS PONTOS.
- PADRÃO DAS ALTURAS CONFORME LEGENDA, COM EXCESSÃO DOS PONTOS ESPECIFICADOS.

O PROJETO ATENDERÁ AO DISPOSTO:  
À TABELA 11.1 DO DECRETO 32.328/92 QUANTO À ILUMINAÇÃO E VENTILAÇÃO.  
AOS ITENS 10.1.5 DA LEI 11.228/92 COM RELAÇÃO À ABSORÇÃO DE ÁGUA  
NAS NORMAS TÉCNICAS OFICIAIS QUANTO A INSTALAÇÃO DE ÁGUA, LUZ, FORÇA TELEFONE E ESGOTO.

| REVISÃO                                                                        | DATA       |
|--------------------------------------------------------------------------------|------------|
| ALVISTES PRONCHAS PARA FORMATO A1 CONFORME SOLICITADO PELA SECRETARIA DE OBRAS | 15/09/2021 |
|                                                                                |            |
|                                                                                |            |
Silvio  
Manoel do  
Nascimento

Assinatura Digital Silvio Manoel do  
Nascimento  
OUC-1884  
SilvioManoelNascimento@gmail.com  
OUC-1884 - Assinatura e  
Urbanismo - OUC-1884 -  
Assinatura Urbanismo - OUC-1884  
Manoel do Nascimento 08-03-00  
Data: 15/09/2021 13:05:00

LEVANTAMENTO FORNECIDO PELA PREFEITURA

LEVANTAMENTO PLANIALTIMÉTRICO  
PREFEITURA MUNICIPAL SÃO BENTO DO SAPUCAÍ SP  
escala 1:250

**STUDIO +**ARQUITETURA E URBANISMO.

PREFEITURA MUNICIPAL DE SÃO BENTO DO  
CLIENTE: SAPUCAÍ SP.

ENDEREÇO: Rua ALFERES PEDROSA, S/N - CENTRO

AUTOR DO PROJETO:  
Silvio do Nascimento - Arquiteto Urbanista

RUA CAPITÃO PROCOPIO MARCONDES DE AZEVEDO, 155 - CENTRO  
SÃO BENTO DO SAPUCAÍ | SP | BRASIL.  
55 11 96625-7793  
SÃO JOSE DOS CAMPOS - TABOÃO - PARANÁ PRATO - SÃO BENTO DO SAPUCAÍ | SP | BRASIL.  
RRT: 9273736

LOCAL: SÃO BENTO DO SAPUCAÍ - SP.

TIPO: PÚBLICO

PROJETO: REVITALIZAÇÃO MIRANTE DAS HORTÊNSIAS

REFERENCIA: LEVANTAMENTO PLANIALTIMÉTRICO

DESENHO: Silvio do Nascimento

DATA: 13 / 02 / 2020

ESCALA: 1:250

ARQUITETO: 13022020\_MH\_PE\_ARQUITETURAURBANISMO\_V00\_R00.dwg

0112


FOLHA 01 DE 02





MAPA DE LOCALIZAÇÃO e PONTOS TURÍSTICOS

- | ATRATIVOS, ARTE E ARTESANATO                    | PONTOS TURÍSTICOS, CACHOEIRAS PICOS E ROCHAS |                             |                            |
|-------------------------------------------------|----------------------------------------------|-----------------------------|----------------------------|
| 01 - ARTE NO QUILÔMETRO                         | 34 - BELVEDERE                               | 43 - PEDRA ANA CHATA        | 53 - IGREJA MATRIZ         |
| 02 - ARTEBEN - CASA DO ARTEBEN                  | 35 - CRUIZEIRO                               | 44 - PEDRA DA DIVISA        | 54 - IGREJA STO. ANTONIO   |
| 03 - ATUÍER DE TÓRDO NAKANE                     | 36 - BANHA DE VOO LIVRE                      | 45 - PEDRA DO BAU           | 55 - IGREJA DE SÃO BENEITO |
| 04 - ATUÍER DITHO JONIA                         | 37 - CACHOEIRA DO ENCONTRO                   | 46 - PEDRA DO BALZINHO      | 56 - IGREJA DO ROSÁRIO     |
| 05 - ATUÍER ART LUX                             | 38 - CACHOEIRA DO MONJOINHO                  | 47 - PEDRA DO MONJOINHO     | 57 - PRAÇA MONJOINHO       |
| 06 - BELVEDERE BARRO SERRANO                    | 39 - CACHOEIRA DO POÇAO                      | 48 - PEDRA DO MONJOINHO     | 58 - PRAÇA DO CORTEJO      |
| 07 - CAPELA DE NODACCOS                         | 40 - CACHOEIRA DO TOLDI                      | 49 - PEDRA F. COIMBRA       | 59 - PRAÇA DE EVENTOS      |
| 08 - CAPELA DE SANTO STILANDS - Orodoro Grog    | 41 - CACHOEIRA DO TOLDI                      | 50 - PEDRA F. COIMBRA       | 60 - PRAÇA DE EVENTOS      |
| 09 - CASA DA CULTURA MAGUI REALE                | 42 - CACHOEIRA DOS AMORES                    | 51 - PEDRA SERRA DA BALANCA | 61 - PEDREIRA CAMPO ESCOLA |
| 10 - CASA E MIRADOR DO ZÉ PERIRA                |                                              |                             |                            |
| 11 - CHREMA PARADISO - NODORO Grog              |                                              |                             |                            |
| 12 - ECOPARQUE PESCA NA MONTANHA                |                                              |                             |                            |
| 13 - ESPANÇO DE LUTUA F. ARTE TUSGNA SERENO     |                                              |                             |                            |
| 14 - ESTÁDIO MUNICIPAL                          |                                              |                             |                            |
| 15 - PRAÇA DA MANDEQUEIRA                       |                                              |                             |                            |
| 16 - CALERA DE ARTE - CALERA A                  |                                              |                             |                            |
| 17 - IGREJA MATRIZ (Construído em Topo de Pico) |                                              |                             |                            |
| 18 - PIAÇO BENEF                                |                                              |                             |                            |
| 19 - MERCADO MUNICIPAL                          |                                              |                             |                            |
| 20 - MUSEU CERVEJARIA BALZERA                   |                                              |                             |                            |
| 21 - MIRANTE DA CACHOEIRA DO TOLDI              |                                              |                             |                            |
| 22 - MIRANTE DAS HORTEZAS                       |                                              |                             |                            |
| 23 - MIRANTE DO CRUIZEIRO                       |                                              |                             |                            |
| 24 - MONUMENTO NATURAL ESTADUAL DA PEDRA DO BAU |                                              |                             |                            |
| 25 - MUSEU DA REVOLUÇÃO 1932                    |                                              |                             |                            |
| 26 - MUSEU DO CARRO DE BOI "QUIM COSTA"         |                                              |                             |                            |
| 27 - CUIZ                                       |                                              |                             |                            |
| 28 - GIGANTA DOS COGUMELOS                      |                                              |                             |                            |
| 29 - REFUGIO DO SHIAKE                          |                                              |                             |                            |
| 30 - RESTAURANTE PIRA DO BAU                    |                                              |                             |                            |
| 31 - TEATRO GASAGRA FUSCAUHO                    |                                              |                             |                            |
| 32 - VARANDA DAS ARTES                          |                                              |                             |                            |
| 33 - VINCULA SANTA MARIA                        |                                              |                             |                            |

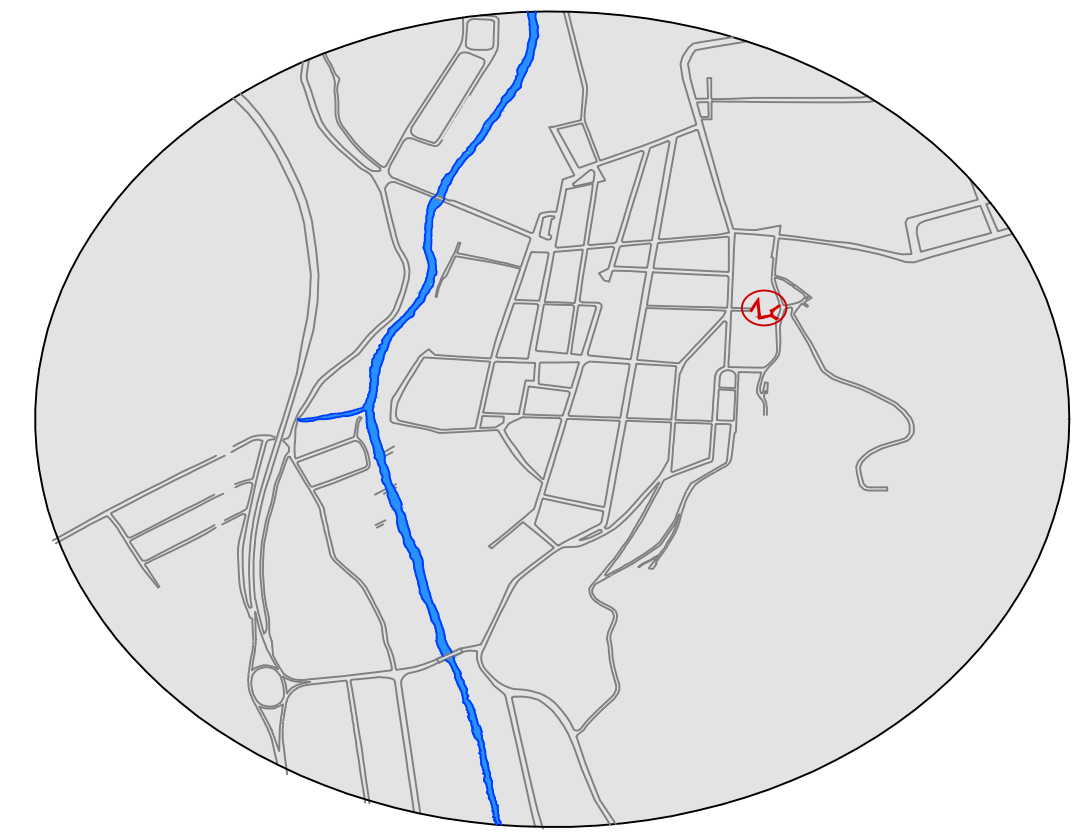

ÁREA DE INTERVENÇÃO

REFORMULACAO MIRANTE DAS HORTENSIAS

UP 11 - MACROZONA URBANA  
ÁREA DO CENTRO (ACH) E URBANIZACAO PRIORITARIA (AUP)  
LOCALIZADO NA ÁREA CENTRAL DA CIDADE, O MIRANTE DAS HORTENSIAS É UM EQUIPAMENTO HISTÓRICO, TURÍSTICO E DE MOBILIDADE QUE VENCE UMA COTA DE 35% LIGANDO A PARTE MAIS ALTA DA CIDADE COM O CENTRO.

NOTAS:

- MODIFICAÇÕES SOMENTE COM AUTORIZAÇÃO DO ARQUITETO URBANISTA E ENGENHEIRO CIVIL;
- CONFERIR MEDIDAS NO LOCAL;
- VER DETALHES ÁREA FRIA FOLHA 00 - 00
- VER DETALHES CAIXILHOS FOLHA 00 - 00
- AS COTAS INTERNAS REFEREM-SE A ALVENARIAS ACABADAS.
- COTAS INTERNAS EM CENTÍMETROS E NÍVEIS EM METROS.
- PARA TODAS AS COTAS FORAM CONSIDERADOS OS EIXOS DOS PONTOS.
- PADRÃO DAS ALTURAS CONFORME LEGENDA, COM EXCESSÃO DOS PONTOS ESPECIFICADOS.

O PROJETO ATENDERÁ AO DISPOSTO:  
À TABELA 11.A DO DECRETO 32.329/92 QUANTO À ILUMINAÇÃO E VENTILAÇÃO.  
AOS ÍTEM 10.1.5 DA LEI 11.226/92 COM RELAÇÃO À ABSORÇÃO DE ÁGUA  
NAS NORMAS TÉCNICAS OFICIAIS QUANTO À INSTALAÇÃO DE ÁGUA, LUZ, FORÇA TELEFONE E ESGOTO.

Silvio  
Manoel do  
Nascimento

Assinatura Digital: Silvio Manoel do Nascimento  
CPF: 000.000.000-00  
E-mail: silvio@studioarquitetura.com.br  
Data: 13/02/2020 13:13:48 -03:00




STUDIO + ARQUITETURA E URBANISMO.

|   |   |                                   |
|---|---|-----------------------------------|
| CLIENTE: PREFEITURA MUNICIPAL DE SÃO BENTO DO SAPUCAÍ - SP.   |   | LOCAL: SÃO BENTO DO SAPUCAÍ - SP. |
| ENDEREÇO: Rua ALFERES PEDROSA, S/N - CENTRO   | TIPO: PÚBLICO   |                                   |
| AUTOR DO PROJETO: Silvio do Nascimento - Arquiteto Urbanista   | PROJETO: REVITALIZAÇÃO MIRANTE DAS HORTENSIAS                                                                                   |                                   |
|   | REFERÊNCIA: IMPLANTACAO ARQUITETURA E URBANISMO                                                                                 |                                   |
| RUA CAPITÃO PROCÓPIO MARCONDES DE AZEREDO, 155 - CENTRO<br>SÃO BENTO DO SAPUCAÍ   SP   BRASIL<br>55 11 96625-7793<br>SÃO JOSÉ DOS CAMPOS - JUAZÃO - RUA DO PRATO - SÃO BENTO DO SAPUCAÍ   SP   BRASIL<br>RR: 9273736 | DESENHO: Silvio do Nascimento<br>DATA: 13/02/2020<br>ESCALA: 1:200<br>ARQUIVO: 13022020_MH_PE_ARQUITETURAURBANISMO_V00_R001.dwg | 02 12                             |

LEGENDA:

|  |  |  |
|--|--|--|
|  |  |  |
|  |  |  |
|  |  |  |
|  |  |  |
|  |  |  |
|  |  |  |
|  |  |  |
|  |  |  |



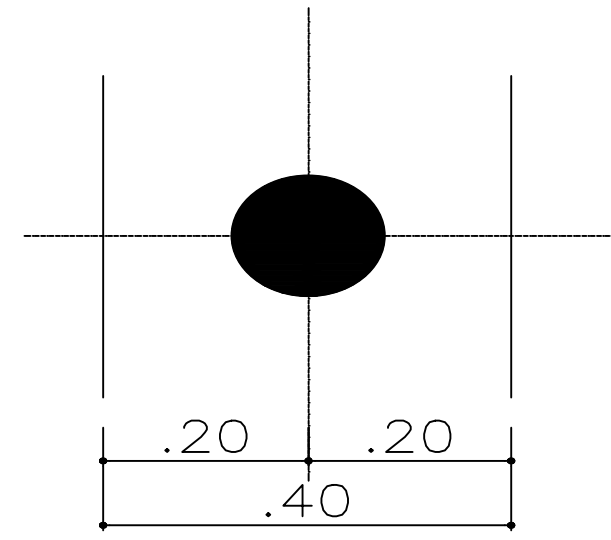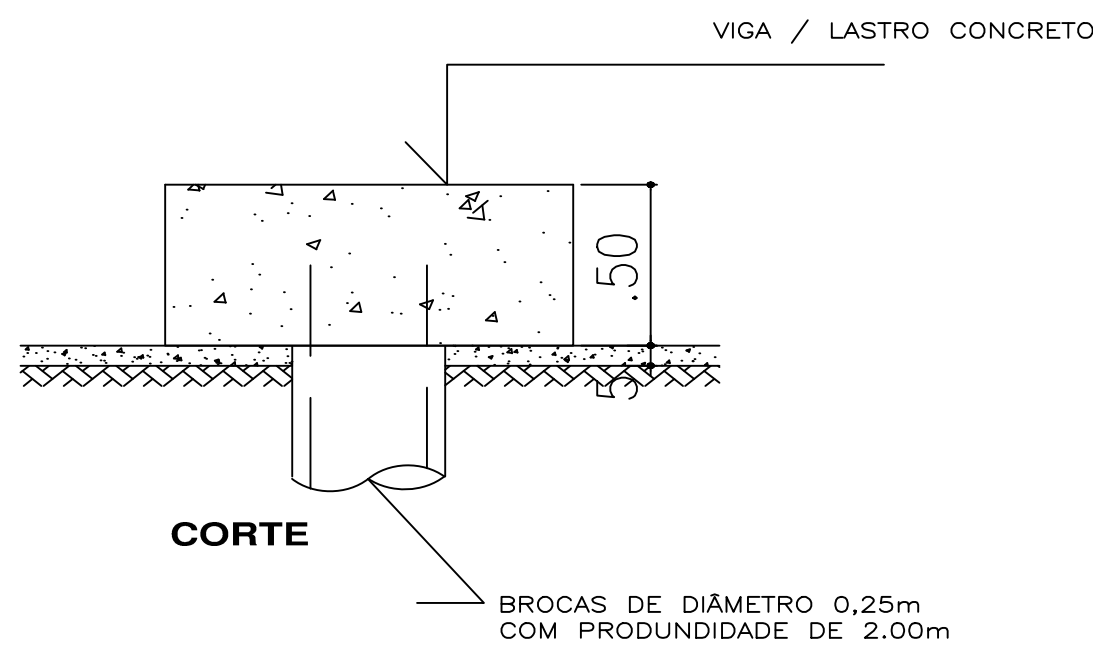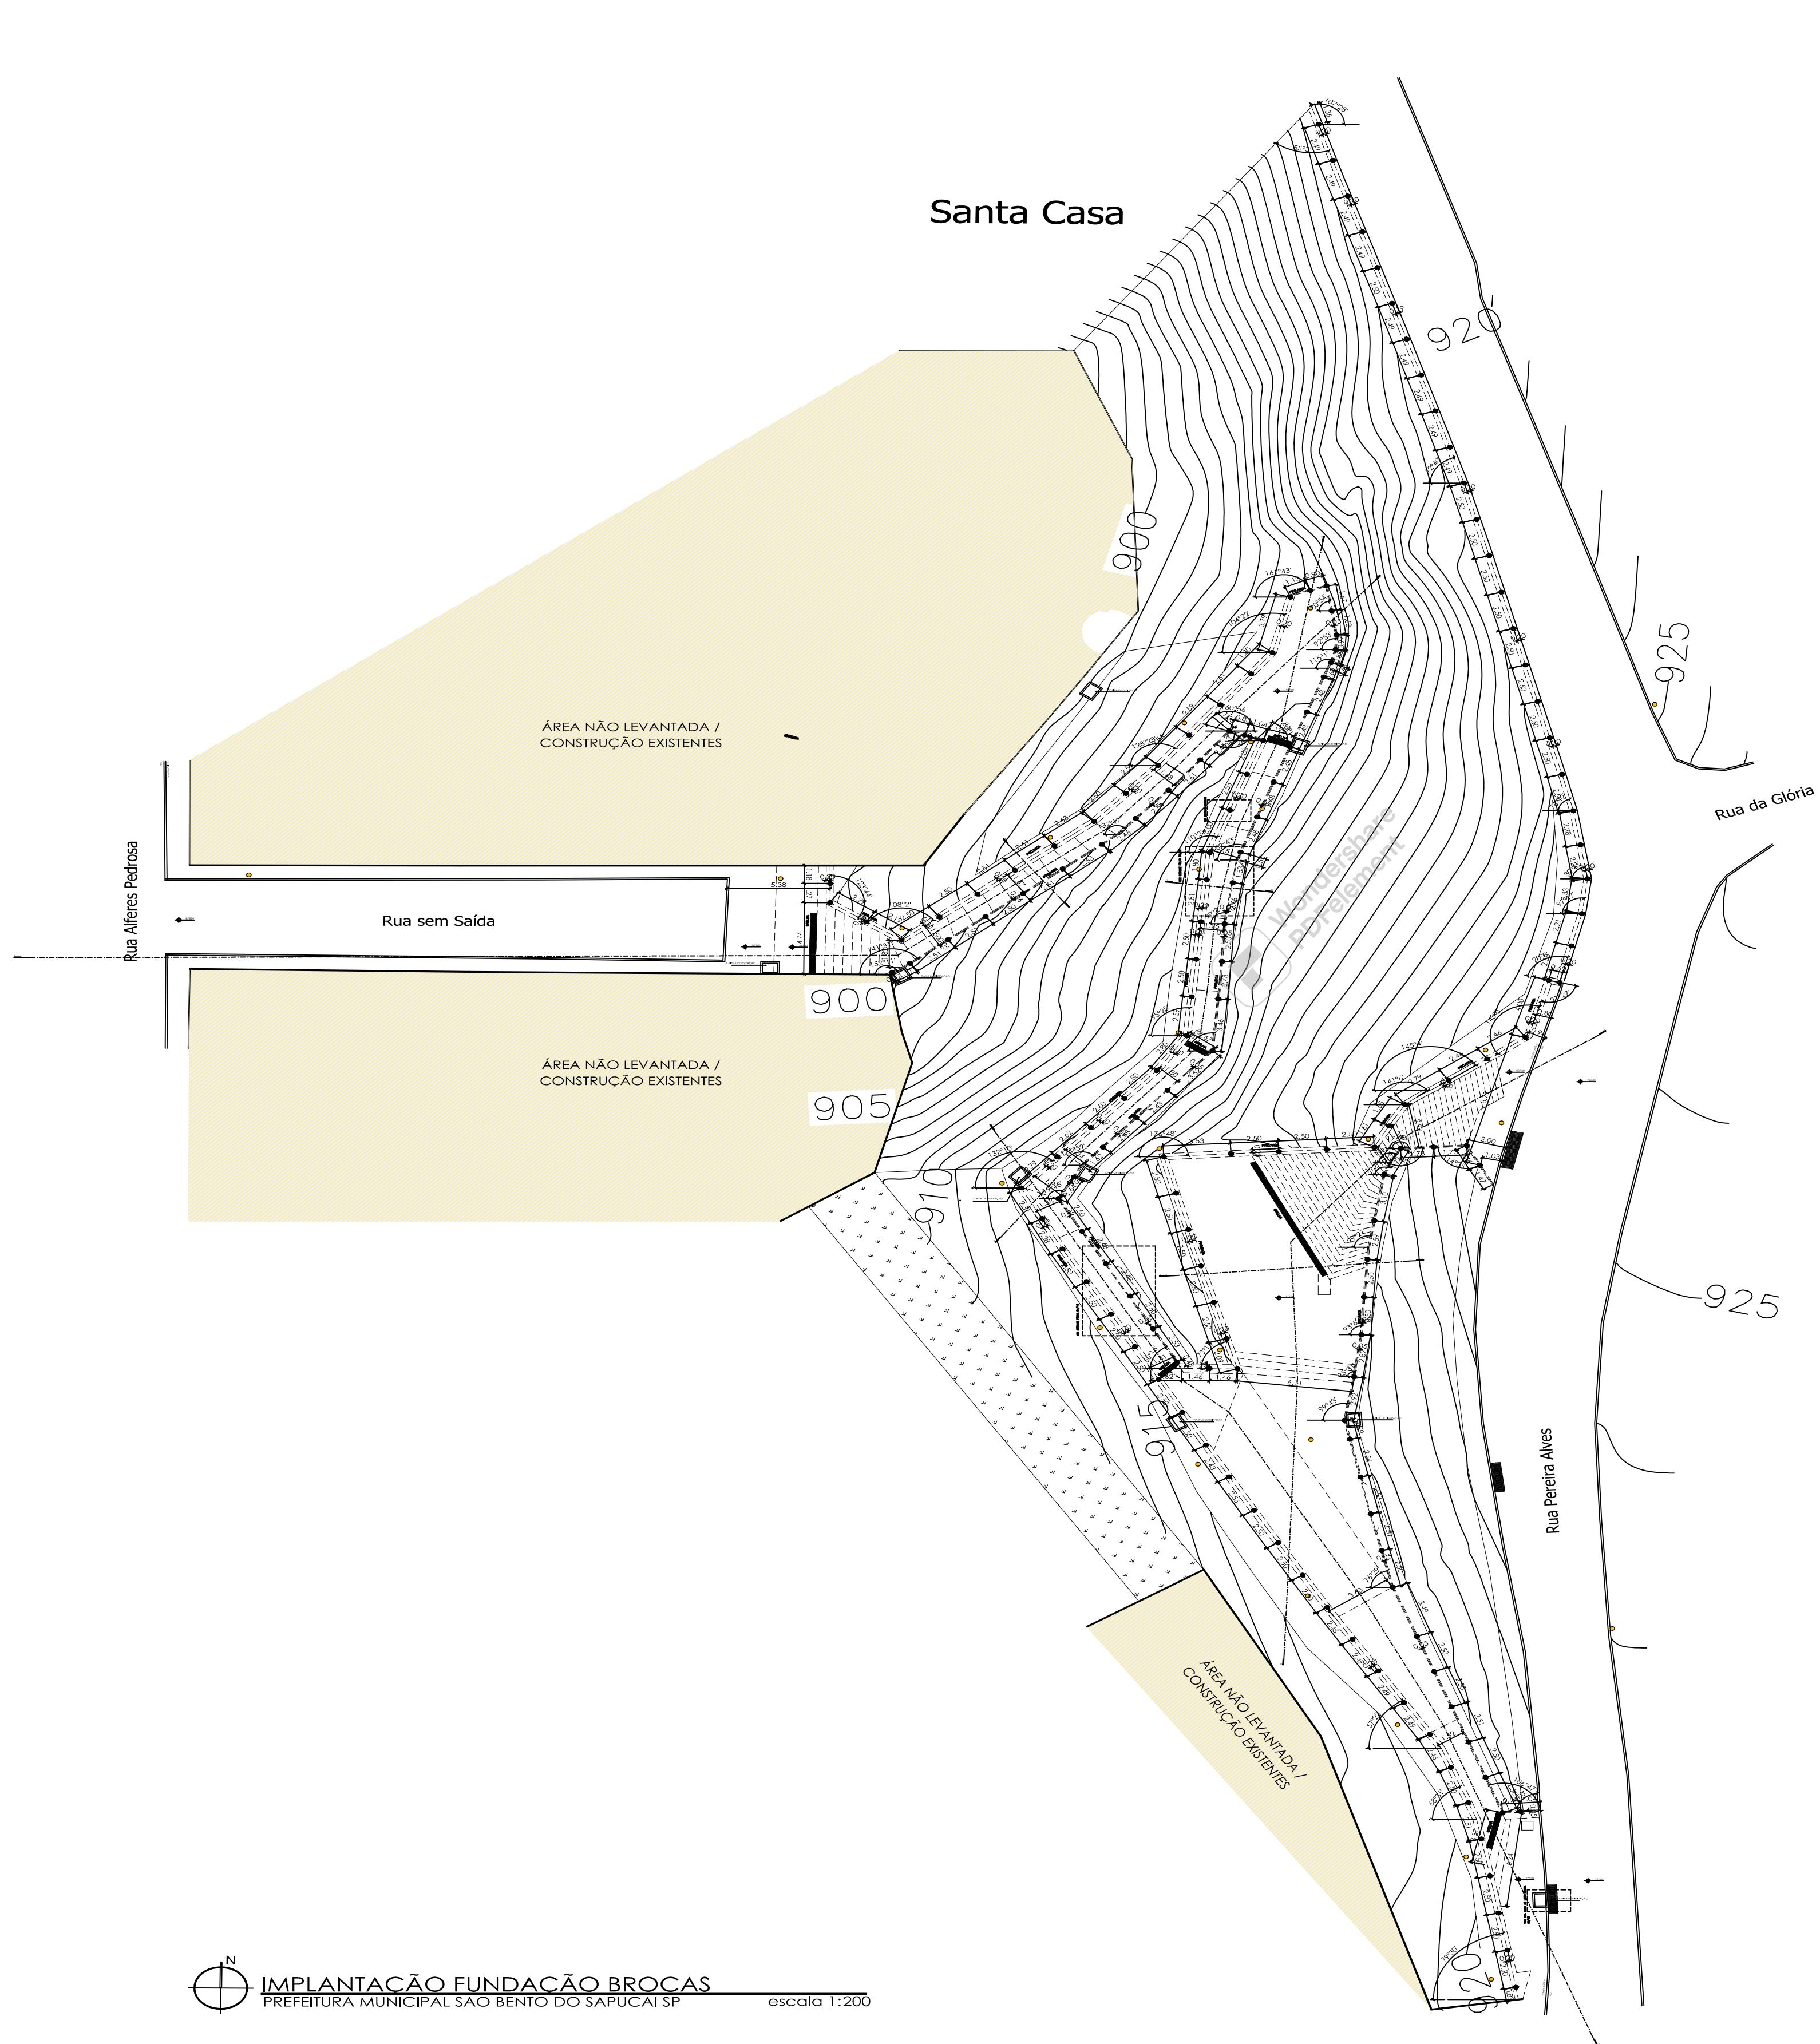

PLANTA (161 unidades)

DETALHE BROCAS  
PREFEITURA MUNICIPAL SÃO BENTO DO SAPUCAÍ SP escala 1:200

NOTAS:

- MODIFICAÇÕES SOMENTE COM AUTORIZAÇÃO DO ARQUITETO URBANISTA E ENGENHEIRO CIVIL
- CONFERIR MEDIDAS NO LOCAL
- VER DETALHES ÁREA FRIA FOLHA 00 - 00
- VER DETALHES CAIXILHOS FOLHA 00 - 00
- AS COTAS INTERNAS REFEREM-SE A ALVENARIAS ACABADAS
- COTAS INTERNAS EM CENTÍMETROS E NÍVEIS EM METROS
- PARA TODAS AS COTAS FORAM CONSIDERADOS OS EIXOS DOS PONTOS
- PADRÃO DAS ALTURAS CONFORME LEGENDA, COM EXCESSÃO DOS PONTOS ESPECIFICADOS

O PROJETO ATENDERÁ AO DISPOSTO:  
À TABELA 11.A DO DECRETO 32.329/92 QUANTO À ILUMINAÇÃO E VENTILAÇÃO,  
AOS ITENS 10.1.5 DA LEI 11.228/92 COM RELAÇÃO À ABSORÇÃO DE ÁGUA  
NAS NORMAS TÉCNICAS OFICIAIS QUANTO À INSTALAÇÃO DE ÁGUA, LUZ, FORÇA TELEFONE E ESGOTO.

| REVISÃO                                                                                   | DATA       |
|-------------------------------------------------------------------------------------------|------------|
| AJUSTES PRANCHAS PARA FORMATO A1 CONFORME SOLICITADO PELA SECRETARIA DE OBRAS             | 15/09/2021 |
| AJUSTES CORES LAYERS BROCAS E MURO DE ARRIMO CONFORME SOLICITADO PELA SECRETARIA DE OBRAS | 21/11/2022 |
|                                                                                           |            |
|                                                                                           |            |
Silvio  
Manoel do  
Nascimento

Assinante Digital Silvio Manoel do  
Nascimento  
CPF: 048.888.888-000  
E-mail: silvio@silvioarquiteto.com.br  
OAB/SP: 11.96625-7  
OAB/SP: 11.96625-7

**STUDIO +** ARQUITETURA E URBANISMO.

CLIENTE: PREFEITURA MUNICIPAL DE SÃO BENTO DO SAPUCAÍ SP.

ENDEREÇO: Rua ALFERES PEDROSA, S/N - CENTRO

AUTOR DO PROJETO: Silvio do Nascimento - Arquiteto Urbanista

LOCAL: SÃO BENTO DO SAPUCAÍ - SP.

TIPO: PÚBLICO

PROJETO: REVITALIZAÇÃO MIRANTE DAS HORTÊNSIAS

REFERÊNCIA: IMPLANTAÇÃO FUNDAÇÃO BROCAS

DESENHO: Silvio do Nascimento

DATA: 13 / 02 / 2020




ESCALA: 1:200

ARQUIVO: 13022020\_MH\_PE\_FUNDACAOBROCAS\_V00\_000.dwg

9273736

0312



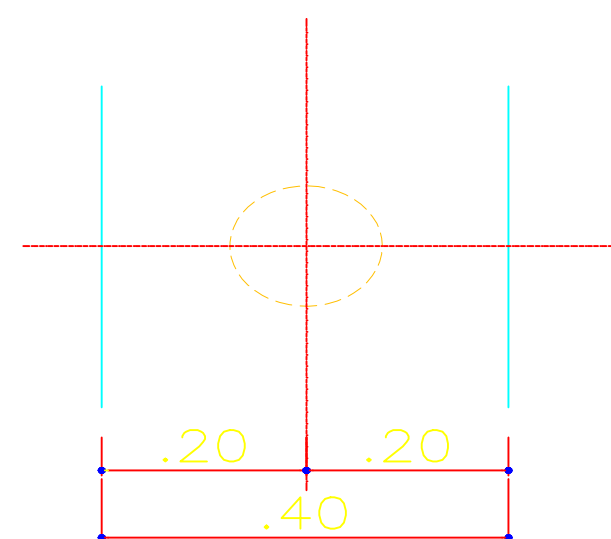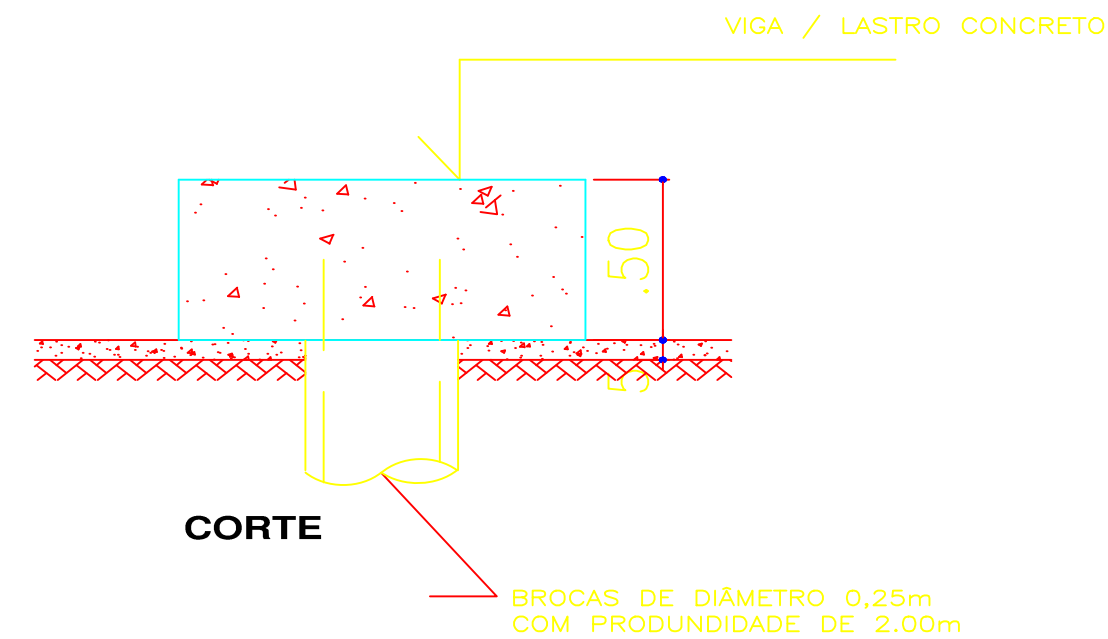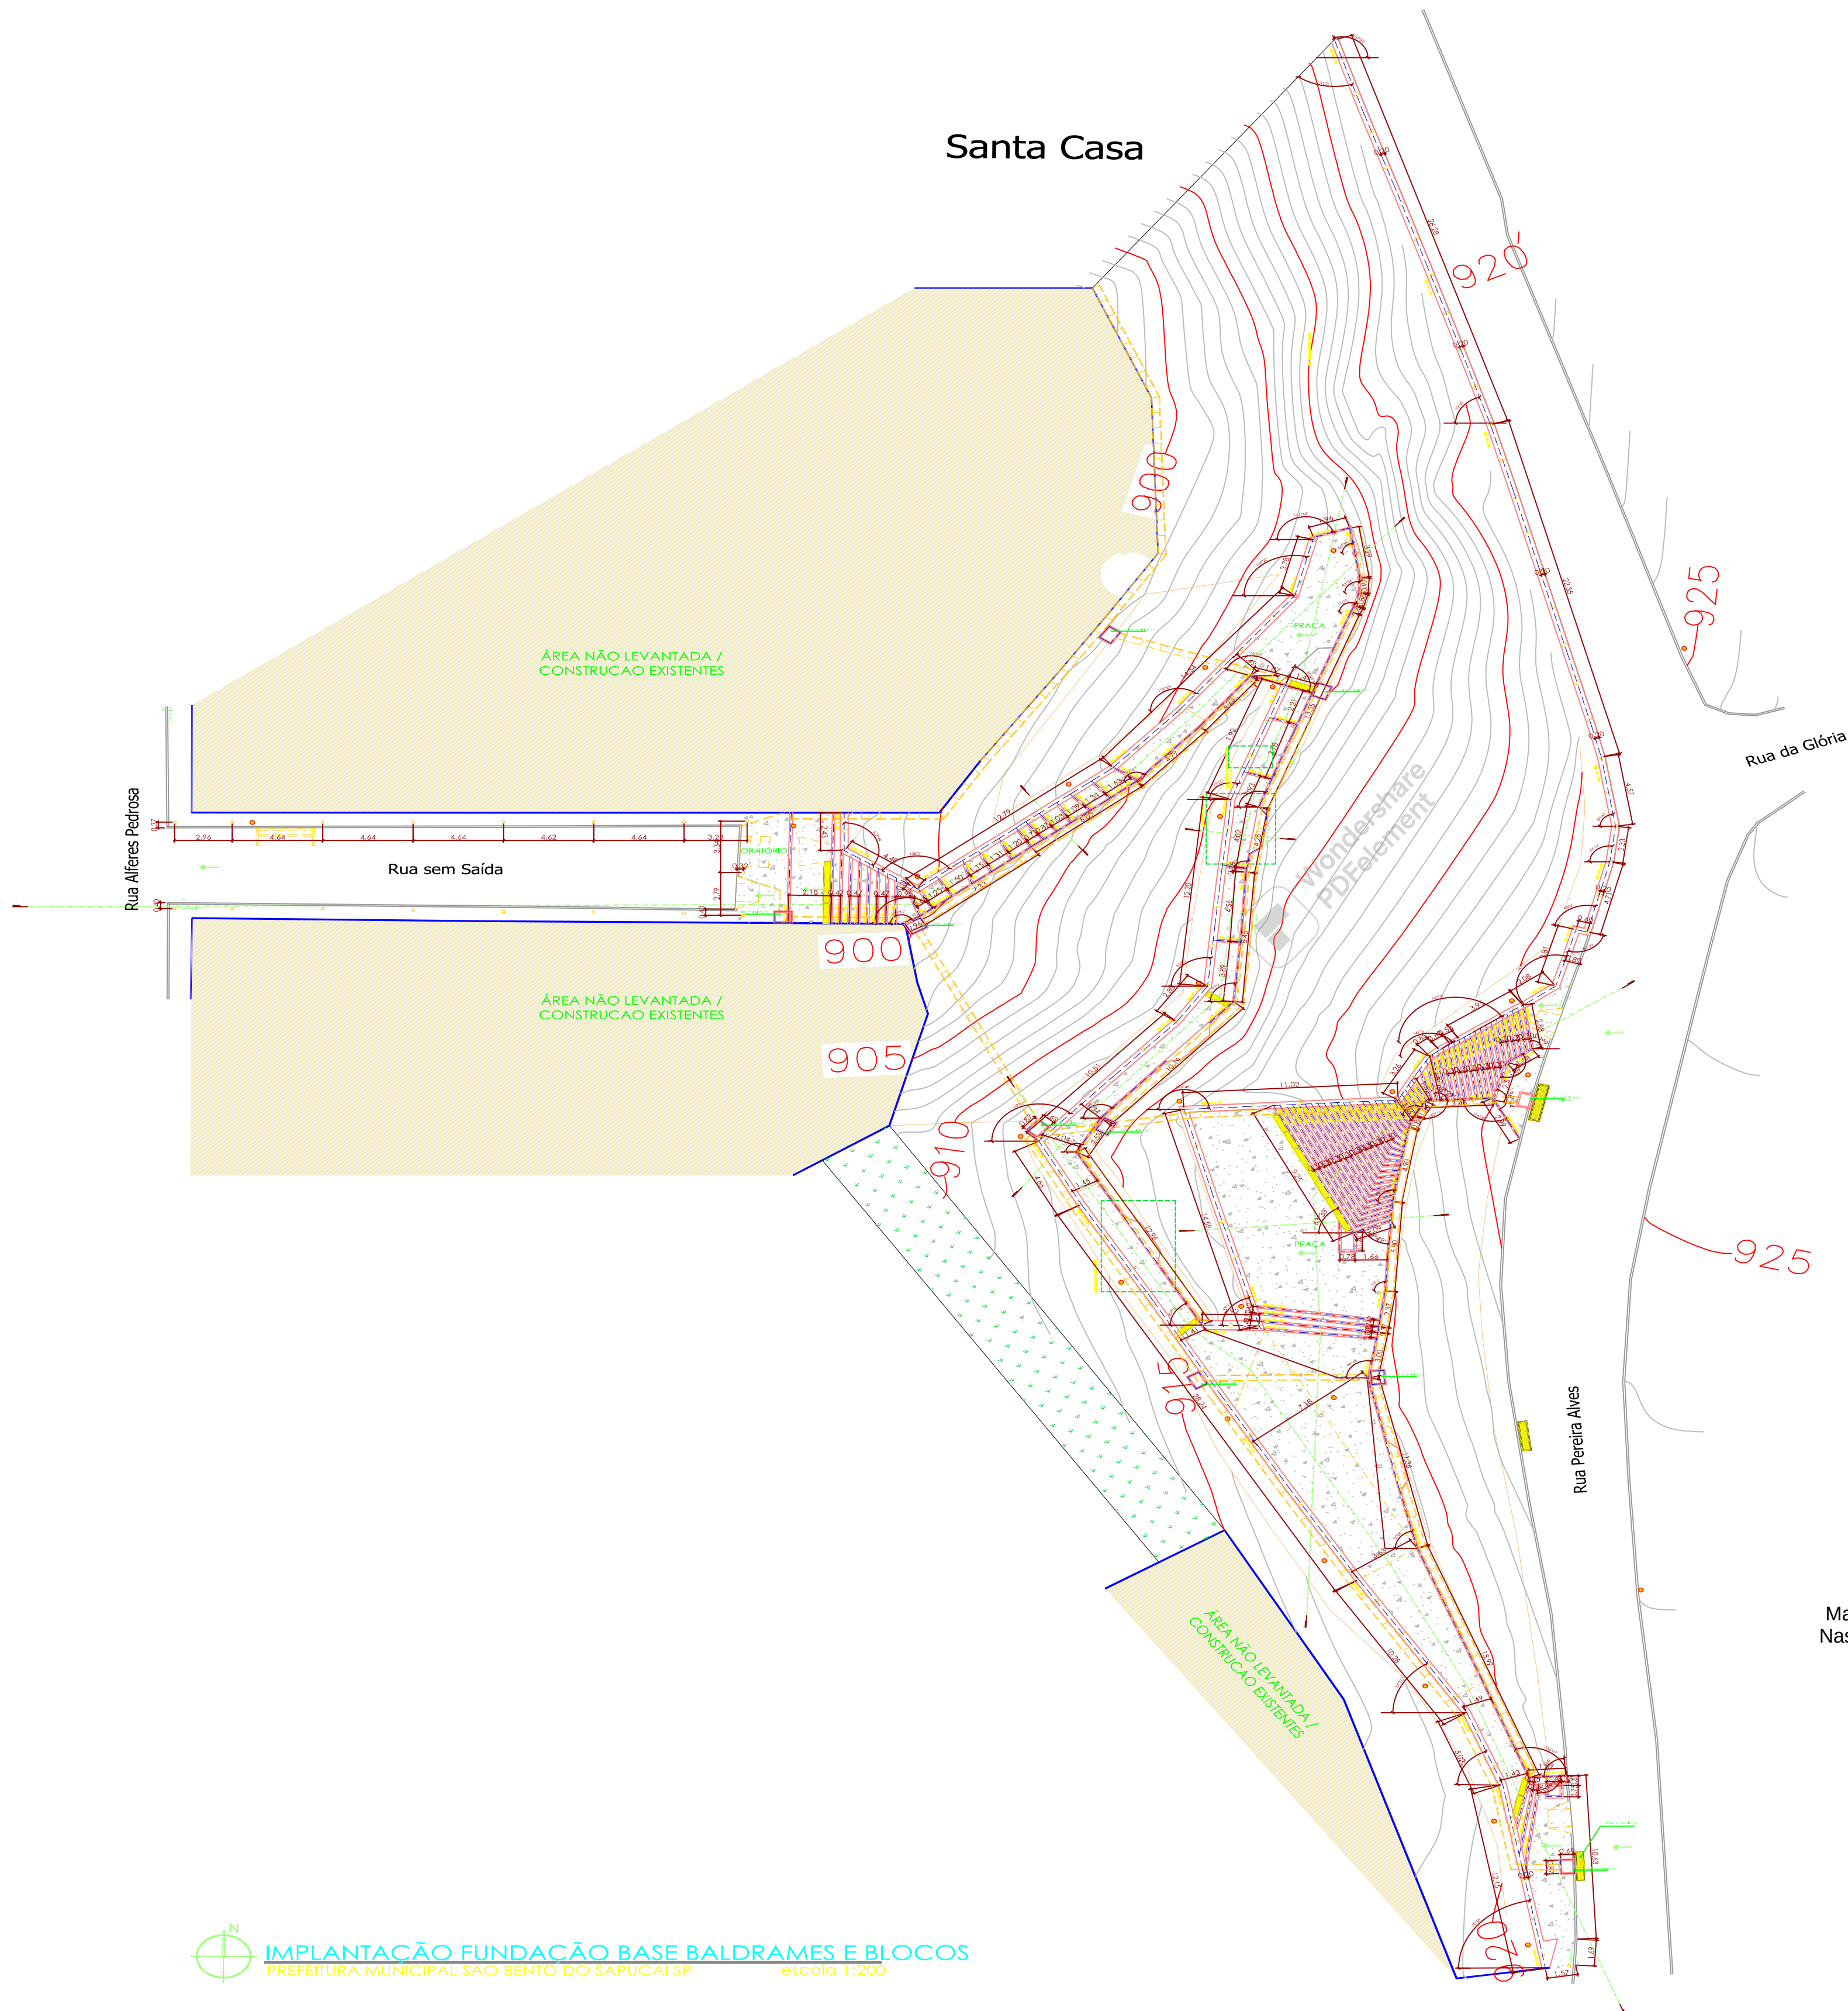

PLANTA (161 unidades)

DETALHE BROCAS / BALDRAME

PREFEITURA MUNICIPAL SÃO BENTO DO SAPUCAÍ SP

escala 1:

NOTAS:

- MODIFICAÇÕES SOMENTE COM AUTORIZAÇÃO DO ARQUITETO URBANISTA E ENGENHEIRO CIVIL;
- CONFERIR MEDIDAS NO LOCAL;
- VER DETALHES ÁREA FRIA FOLHA 00-00
- VER DETALHES CAIXILHOS FOLHA 00-00
- AS COTAS INTERNAS REFEREM-SE À ALVENARIAS ACABADAS.
- COTAS INTERNAS EM CENTÍMETROS E NÍVEIS EM METROS.
- PARA TODAS AS COTAS FORAM CONSIDERADOS OS EIXOS DOS PONTOS.
- PADRÃO DAS ALTURAS CONFORME LEGENDA, COM EXCESSÃO DOS PONTOS ESPECIFICADOS.

O PROJETO ATENDERÁ AO DISPOSTO:

À TABELA 11.A DO DECRETO 32.329/92 QUANTO À ILUMINAÇÃO E VENTILAÇÃO, AOS ITENS 10.1.5 DA LEI 11.228/92 COM RELAÇÃO À ABSORÇÃO DE ÁGUA NAS NORMAS TÉCNICAS OFICIAIS QUANTO À INSTALAÇÃO DE ÁGUA, LUZ, FORÇA TELEFONE E ESGOTO.

| REVISÃO | DATA       |
|---------|------------|
| 1       | 15/09/2021 |
| 2       | 21/11/2022 |
| 3       |            |
| 4       |            |
| 5       |            |
| 6       |            |
| 7       |            |
| 8       |            |
| 9       |            |
| 10      |            |

STUDIO + ARQUITETURA E URBANISMO.

PREFEITURA MUNICIPAL DE SÃO BENTO DO SAPUCAÍ SP.

ENDEREÇO: Rua ALFERES PEDROSA, S/N - CENTRO

AUTOR DO PROJETO: Silvío do Nascimento - Arquiteto Urbanista



RUA CAPITÃO PROCÓPIO MARCONDES DE AZEREDO, 155 - CENTRO  
SÃO BENTO DO SAPUCAÍ | SP | BRASIL  
55 11 96625-7793  
RUA JOSE DOS CARLOS - JARDIM - PARANÁ - SÃO BENTO DO SAPUCAÍ | SP | BRASIL  
FRTT: 9273736

TIPO: PÚBLICO


PROJETO: REVITALIZAÇÃO MIRANTE DAS HORTÊNSIAS  
REFERÊNCIA: IMPLANTAÇÃO FUNDAÇÃO BASE BALDRAME E BLOCOS

DESENHO: Silvío do Nascimento  
DATA: 13 / 02 / 2020  
ESCALA: 1:200  
ARQUIVO: 13022020\_MH\_PE\_BALDRAMEBLOCOS\_V00\_R000.dwg




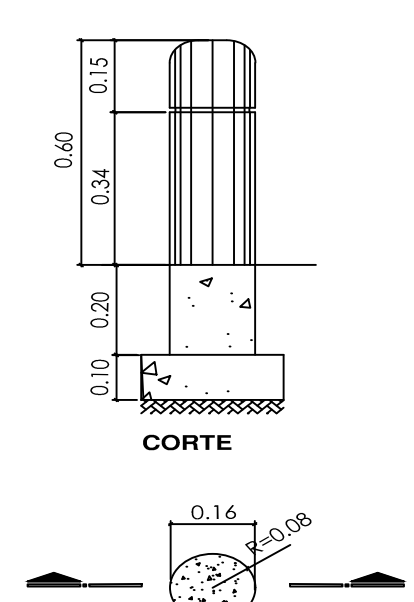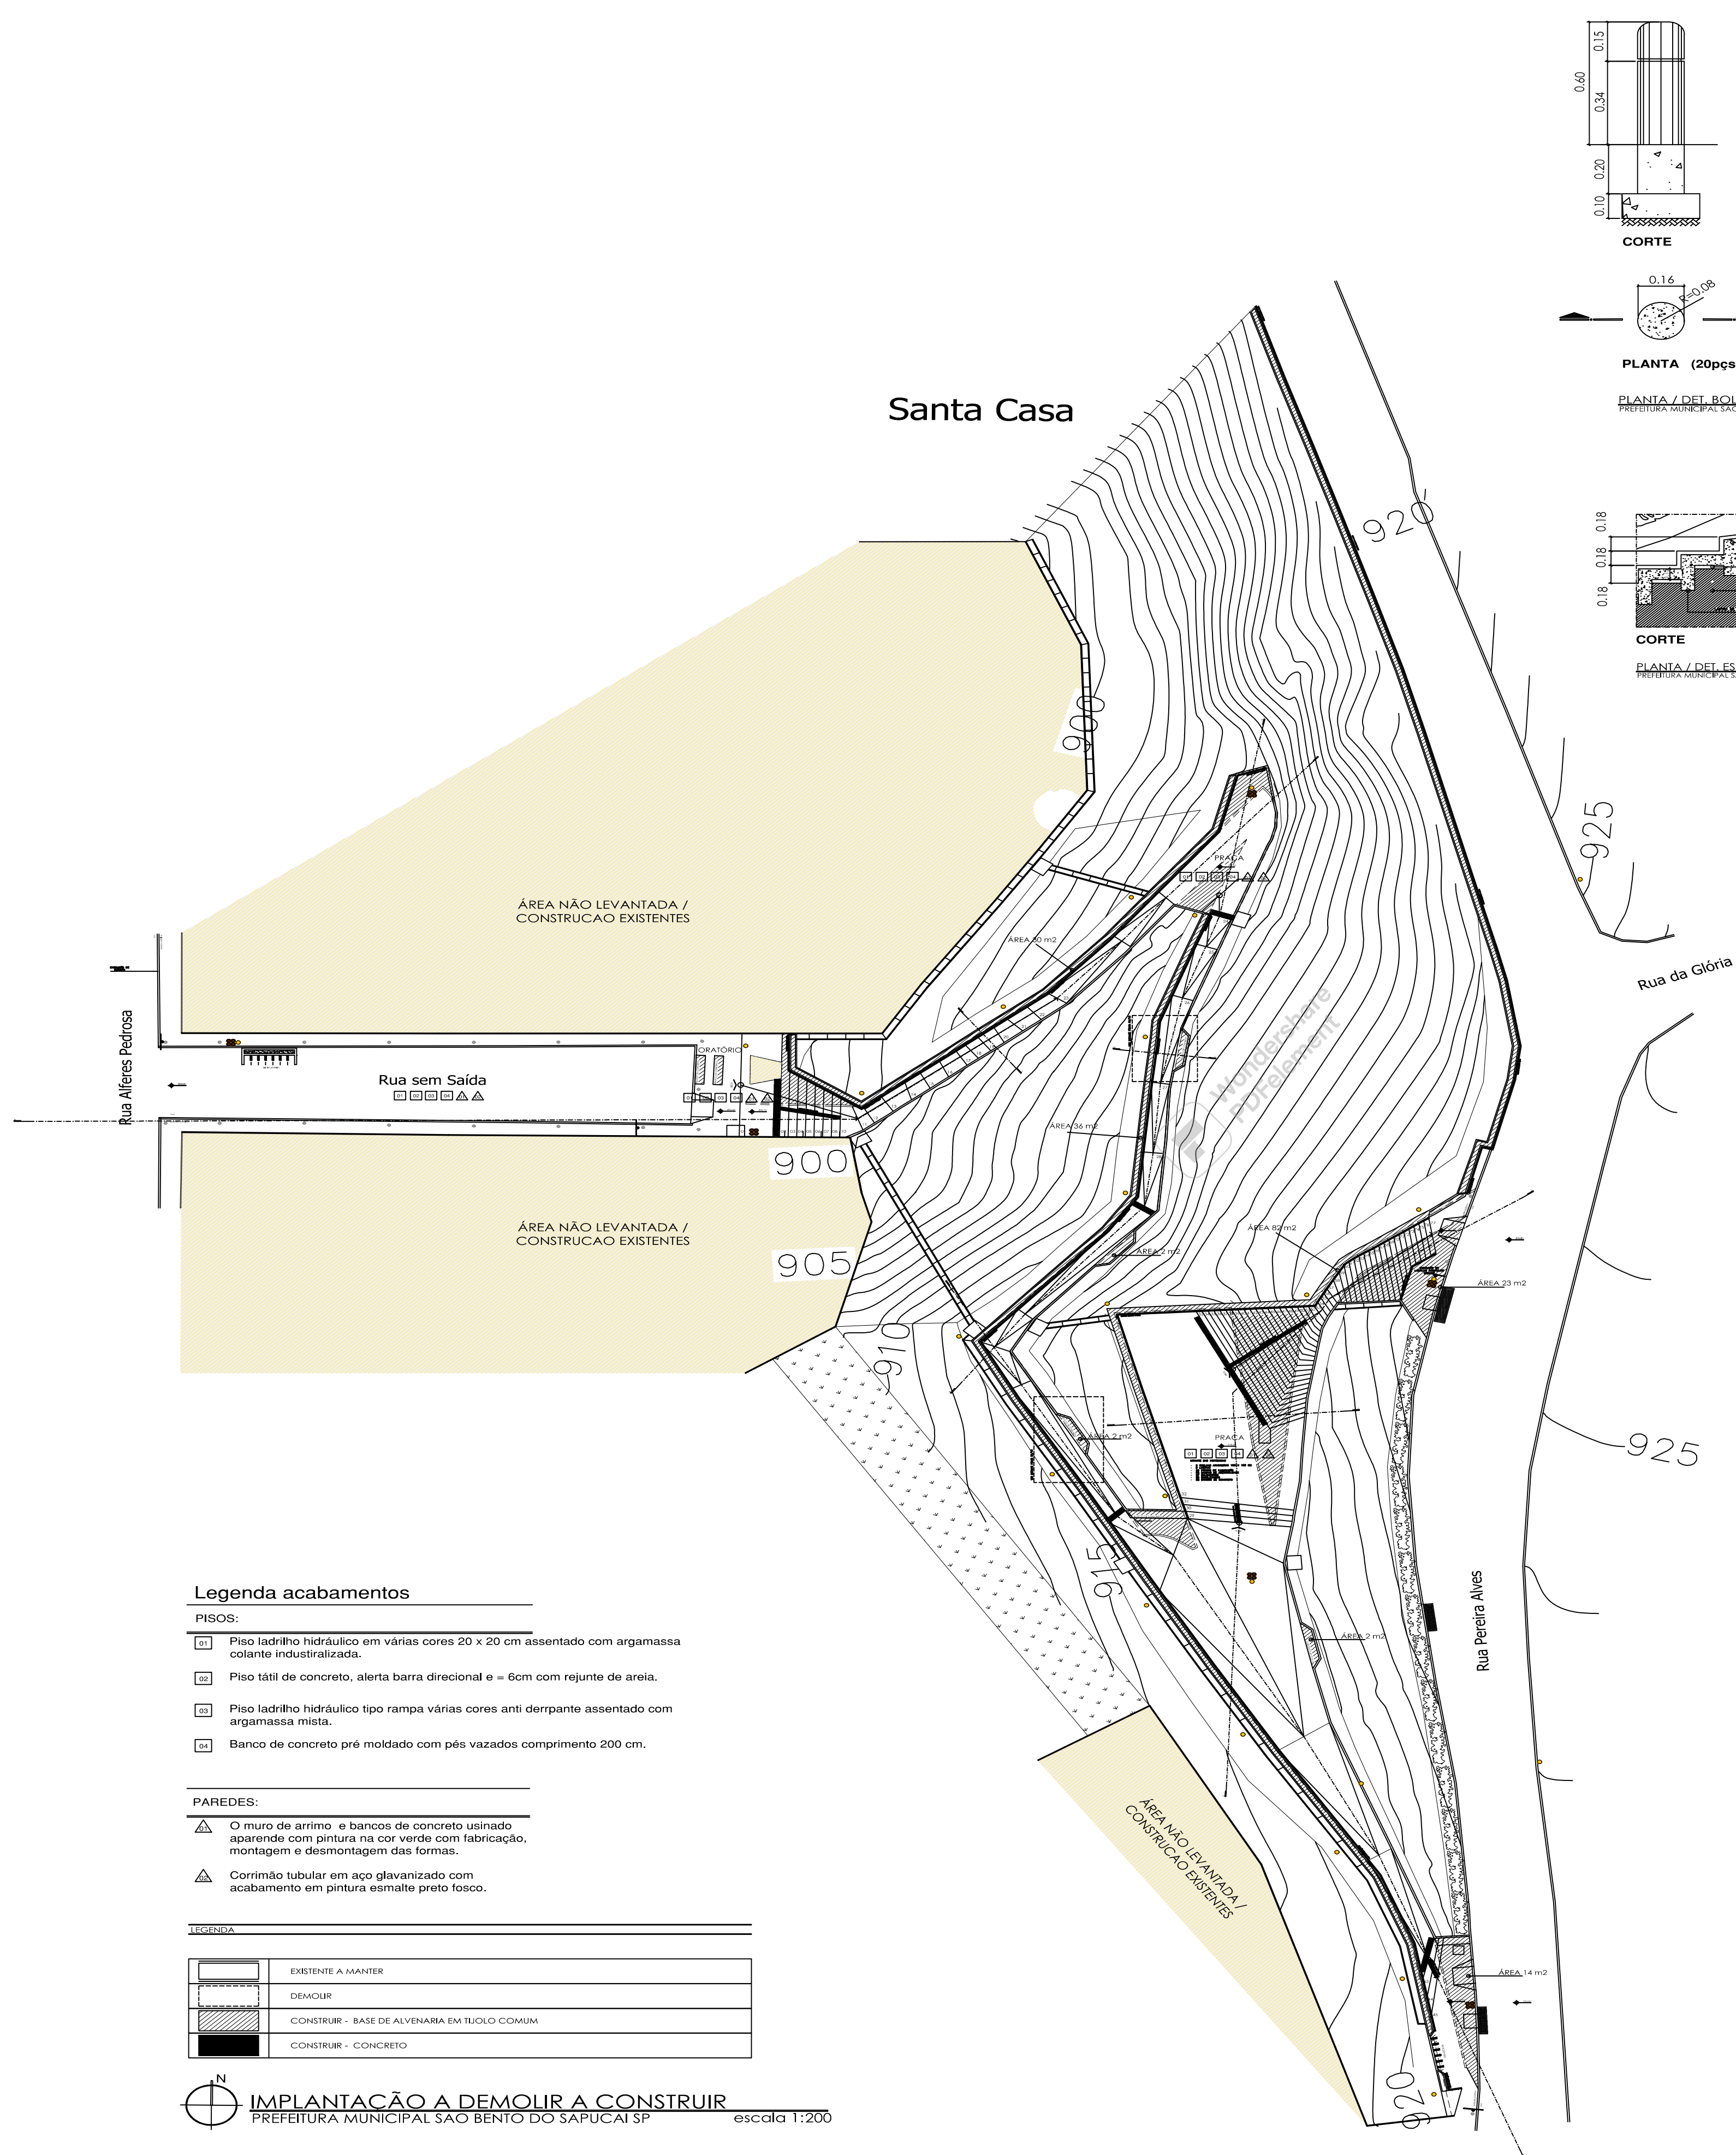


PLANTA / DET. BOLETES DE PROTEÇÃO DE CONCRETO  
PREFEITURA MUNICIPAL SÃO BENTO DO SAPUCAÍ SP

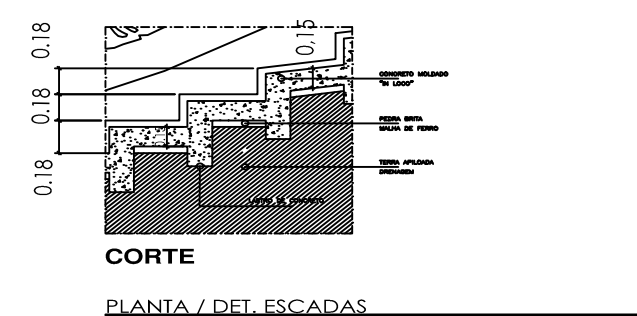


PLANTA / DET. ESCADAS  
PREFEITURA MUNICIPAL SÃO BENTO DO SAPUCAÍ SP

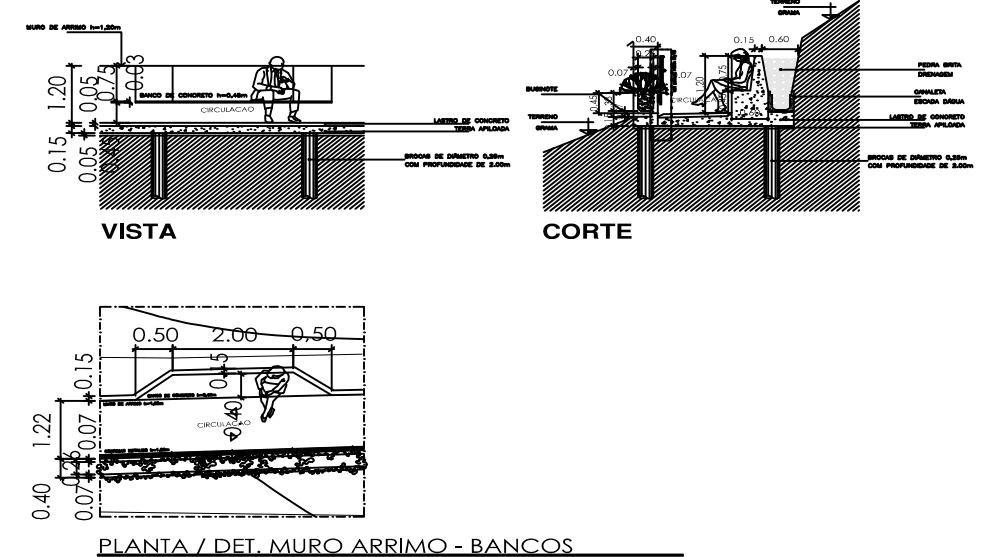


PLANTA / DET. MURO ARRIMO - BANCOS  
PREFEITURA MUNICIPAL SÃO BENTO DO SAPUCAÍ SP

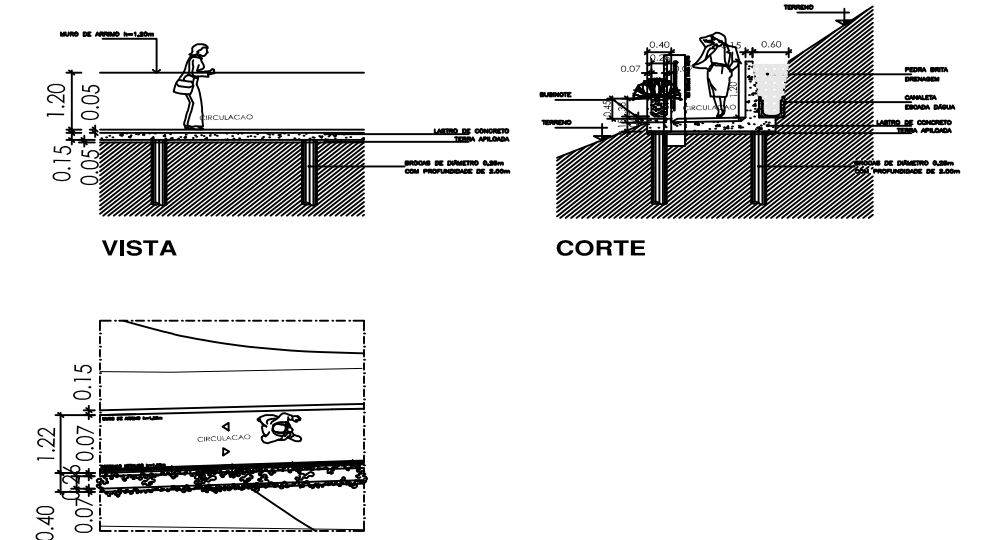


PLANTA / DET. MURO ARRIMO  
PREFEITURA MUNICIPAL SÃO BENTO DO SAPUCAÍ SP

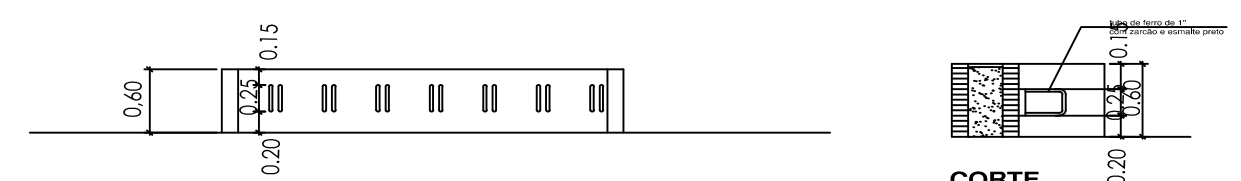

planta / DETALHE BIBICLETARIO (02 pçs.)  
PREFEITURA MUNICIPAL SÃO BENTO DO SAPUCAÍ SP

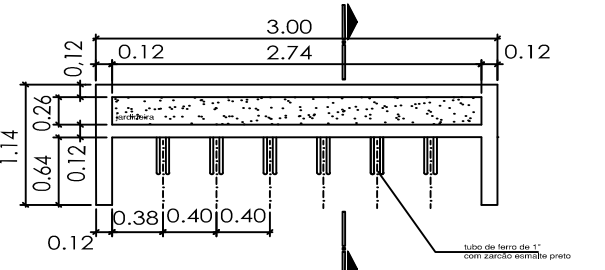

DETALHE BIBICLETARIO  
PREFEITURA MUNICIPAL SÃO BENTO DO SAPUCAÍ SP

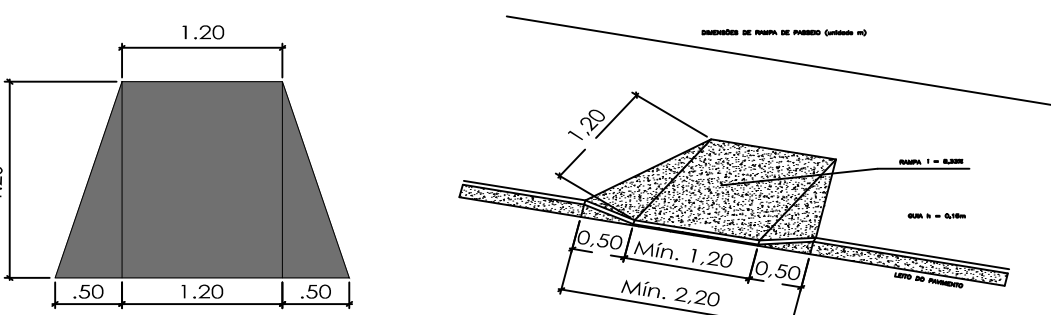

planta (03 pçs.)  
PREFEITURA MUNICIPAL SÃO BENTO DO SAPUCAÍ SP

NOTAS:  
- MODIFICAÇÕES SOMENTE COM AUTORIZAÇÃO DO ARQUITETO URBANISTA E ENGENHEIRO CIVIL;  
- CONFERIR MEDIDAS NO LOCAL;  
- VER DETALHES ÁREA FRIA FOLHA 00 - 00  
- VER DETALHES CAIXILHOS FOLHA 00 - 00  
- AS COTAS INTERNAS REFEREM-SE A ALVENARIAS ACABADAS.  
- COTAS INTERNAS EM CENTÍMETROS E NÍVEIS EM METROS.  
- PARA TODAS AS COTAS FORAM CONSIDERADOS OS EIXOS DOS PONTOS.  
- PADRÃO DAS ALTURAS CONFORME LEGENDA, COM EXCESSÃO DOS PONTOS ESPECIFICADOS.  
O PROJETO ATENDERÁ AO DISPOSTO:  
À TABELA 11.1-A DO DECRETO 32.329/92 QUANTO À ILUMINAÇÃO E VENTILAÇÃO.  
AOS ITENS 10.1.5 DA LEI 11.228/92 COM RELAÇÃO À ABSORÇÃO DE ÁGUA  
NAS NORMAS TÉCNICAS OFICIAIS QUANTO À INSTALAÇÃO DE ÁGUA, LUZ, FORÇA TELEFONE E ESGOTO.

| REVISÃO                                                                            | DATA       |
|------------------------------------------------------------------------------------|------------|
| 01 - AJUSTES PRONCHAS PARA FORMATO A1 CONFORME SOLICITADO PELA SECRETARIA DE OBRAS | 15/08/2021 |
|                                                                                    |            |
|                                                                                    |            |
Silvio  
Manoel do  
Nascimento

## STUDIO + ARQUITETURA E URBANISMO.

|   |                                                                                                |
|---|------------------------------------------------------------------------------------------------|
| CLIENTE: PREFEITURA MUNICIPAL DE SÃO BENTO DO SAPUCAÍ SP.   | LOCAL: SÃO BENTO DO SAPUCAÍ - SP.                                                              |
| ENDEREÇO: Rua ALFERES PEDROSA, S/N - CENTRO   | TIPO: PÚBLICO                                                                                  |
| AUTOR DO PROJETO: Silvio do Nascimento - Arquiteto Urbanista   | PROJETO: REVITALIZAÇÃO MIRANTE DAS HORTÊNSIAS                                                  |
| REFERÊNCIA: IMPLANTAÇÃO A DEMOLIR E CONSTRUIR   | DESENHO: Silvio do Nascimento                                                                  |
| RUA CAPITÃO PROCÓPIO MARCONDES DE AZEVEDO, 155 - CENTRO<br>SÃO BENTO DO SAPUCAÍ   SP   BRASIL<br>55 11 96625-7793<br>SÃO JOSÉ DOS CAMPOS - TABOATE - RIBEIRÃO PRETO - SÃO BENTO DO SAPUCAÍ   SP   BRASIL<br>RRR: | DATA: 13 / 02 / 2020<br>ESCALA: 1:200<br>ARQUIVO: 13022020_MH_PE_DEMOLIRCONSTRUIR_V00_R00_0.wg |
| 9273736   | 0512                                                                                           |



- Legenda acabamentos**
- PISOS:
- 01 Piso ladrilho hidráulico em várias cores 20 x 20 cm assentado com argamassa colante industrializada.
  - 02 Piso tátil de concreto, alerta barra direcional e = 6cm com rejunte de areia.
  - 03 Piso ladrilho hidráulico tipo rampa várias cores anti derrante assentado com argamassa mista.
  - 04 Banco de concreto pré moldado com pés vazados comprimento 200 cm.

- PAREDES:**
- 01 O muro de arrimo e bancos de concreto usinado aparece com pintura na cor verde com fabricação, montagem e desmontagem das formas.
  - 02 Corrimão tubular em aço galvanizado com acabamento em pintura esmalte preto fosco.


| LEGENDA                                      |  |
|----------------------------------------------|--|
| EXISTENTE A MANTER                           |  |
| DEMOLIR                                      |  |
| CONSTRUIR - BASE DE ALVENARIA EM TUOLO COMUM |  |
| CONSTRUIR - CONCRETO                         |  |

IMPLANTAÇÃO A DEMOLIR A CONSTRUIR  
PREFEITURA MUNICIPAL SÃO BENTO DO SAPUCAÍ SP escala 1:200



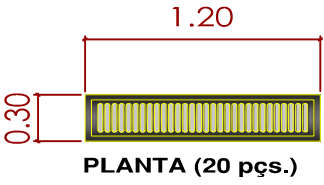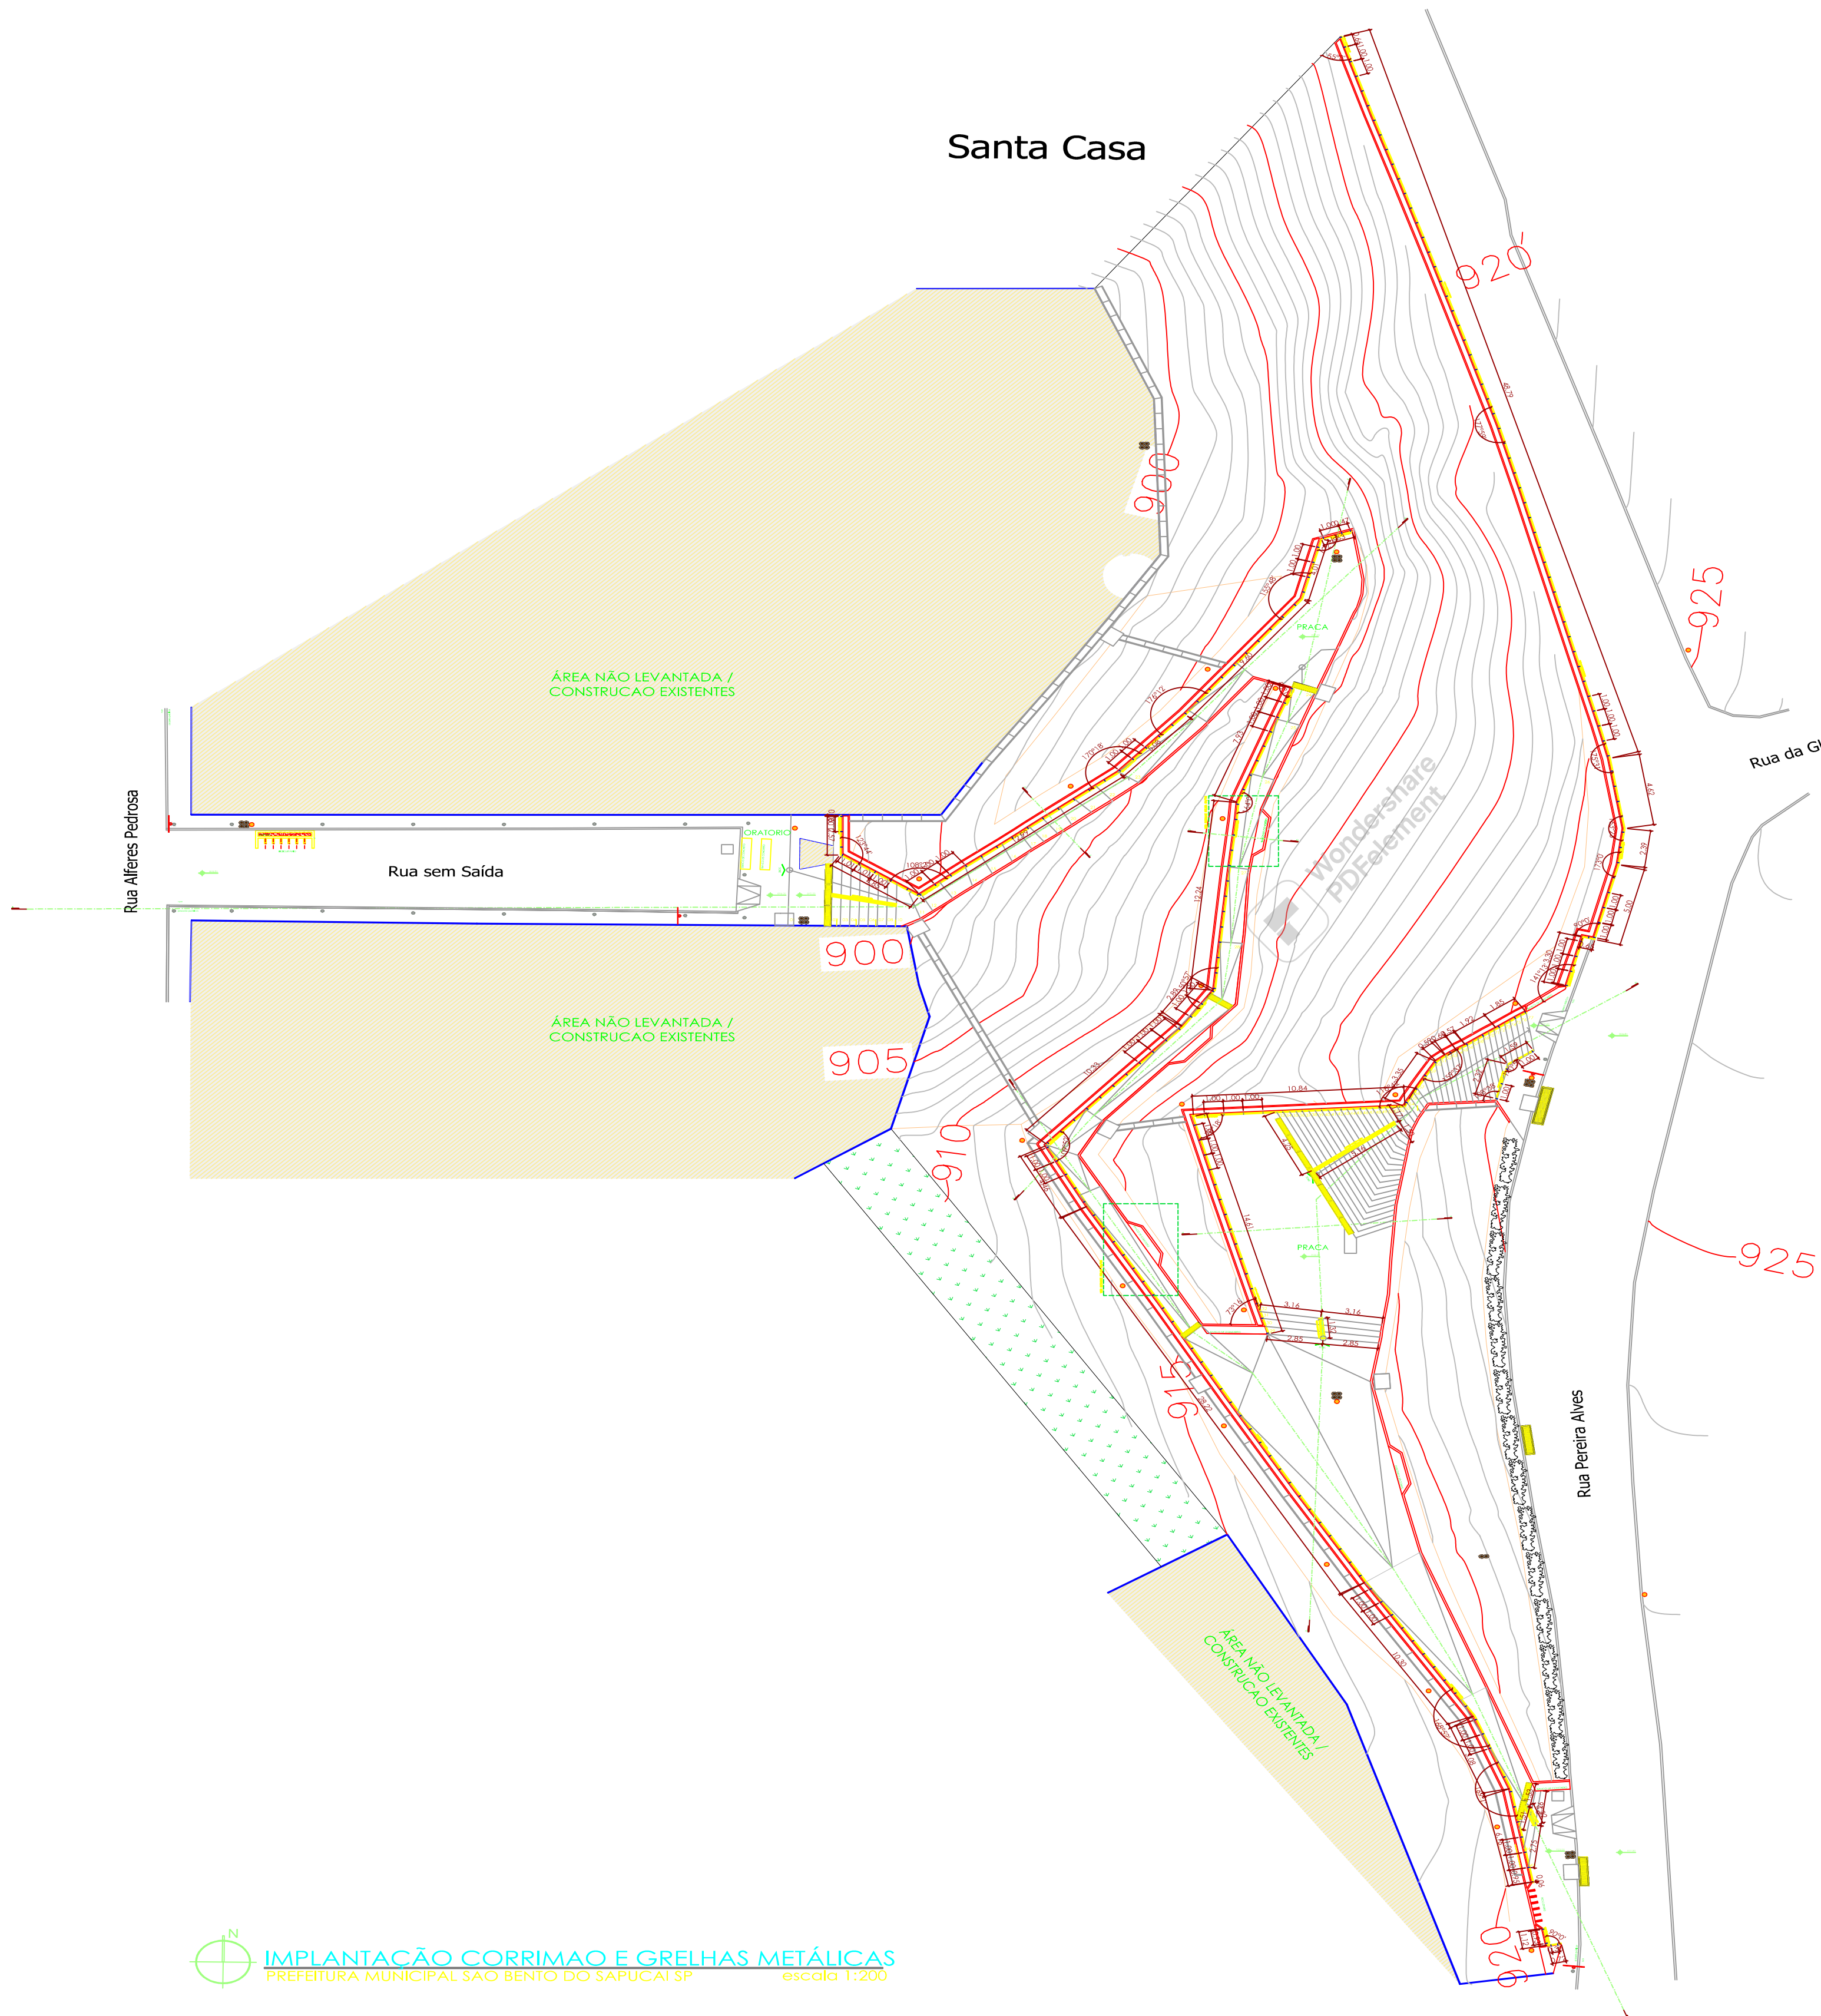

PLANTA / DET. GRELHA METÁLICA

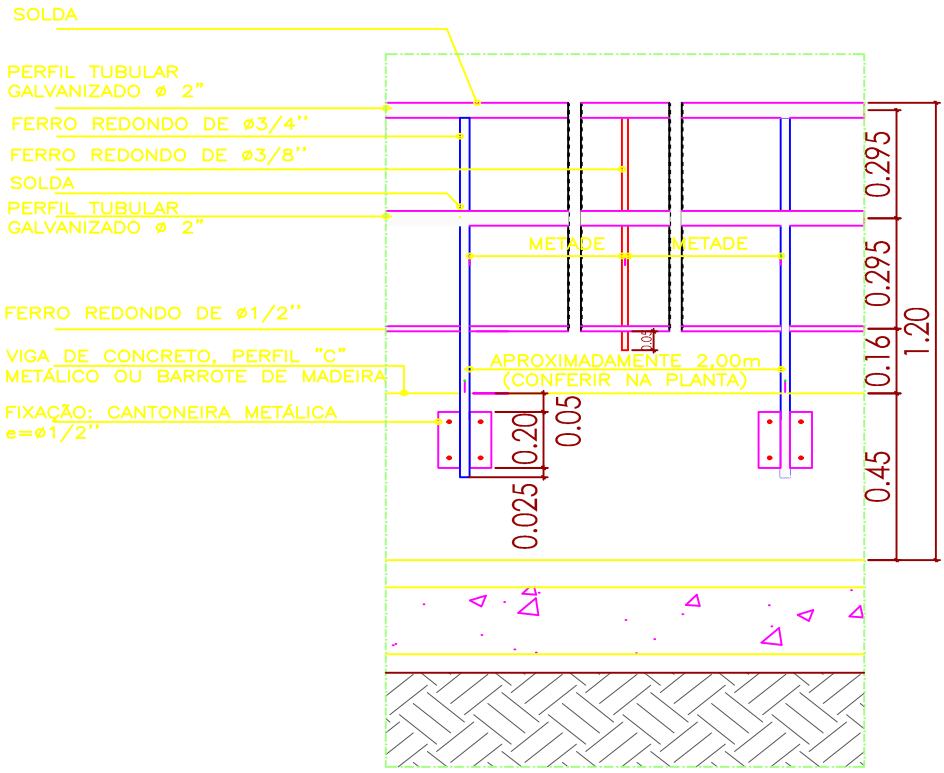


VISTA 2.00 METADE METADE




PLANTA (285 m)


PLANTA / DET. CORRIMÃO METÁLICO

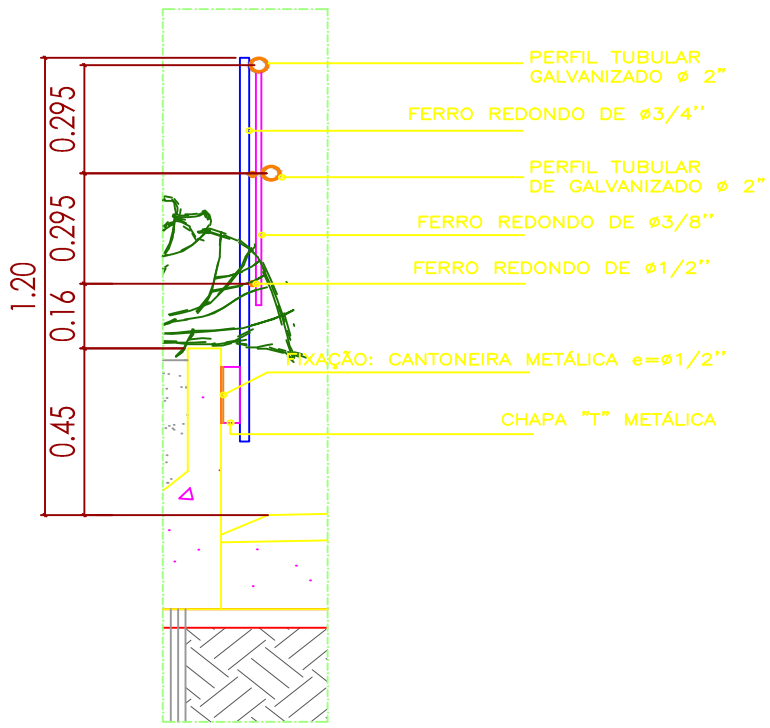


CORTE

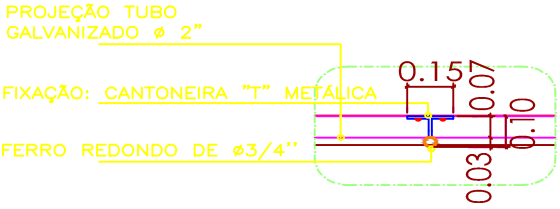

PLANTA / DET. GENÉRICO FIXAÇÃO

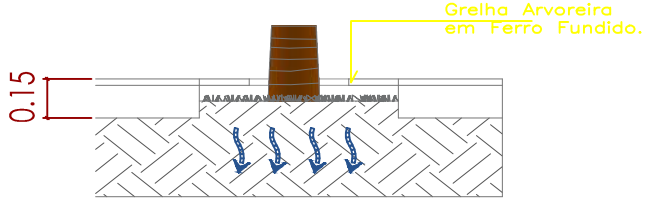

CORTE

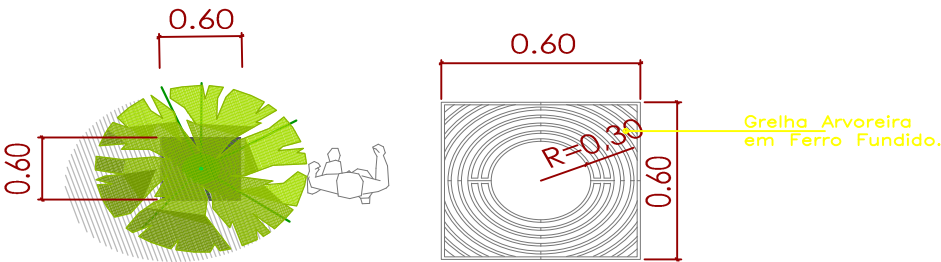

PLANTA (03 pcs.)

DETALHE GRELHA ARVORES

PREFEITURA MUNICIPAL SÃO BENTO DO SAPUCAÍ SP

escala 1:

- NOTAS:
- MODIFICAÇÕES SOMENTE COM AUTORIZAÇÃO DO ARQUITETO URBANISTA E ENGENHEIRO CIVIL;
  - CONFERIR MEDIDAS NO LOCAL;
  - VER DETALHES ÁREA FRIA FOLHA 00 - 00
  - VER DETALHES CAIXILHOS FOLHA 00 - 00
  - AS COTAS INTERNAS REFEREM-SE A ALVENARIAS ACABADAS.
  - COTAS INTERNAS EM CENTÍMETROS E NÍVEIS EM METROS.
  - PARA TODAS AS COTAS FORAM CONSIDERADOS OS EIXOS DOS PONTOS.
  - PADRÃO DAS ALTURAS CONFORME LEGENDA, COM EXCESSÃO DOS PONTOS ESPECIFICADOS.

O PROJETO ATENDERÁ AO DISPOSTO:  
À TABELA 11.A DO DECRETO 32.329/92 QUANTO À ILUMINAÇÃO E VENTILAÇÃO.  
AOS ITENS 10.1.5 DA LEI 11.228/92 COM RELAÇÃO À ABSORÇÃO DE ÁGUA  
NAS NORMAS TÉCNICAS OFICIAIS QUANTO À INSTALAÇÃO DE ÁGUA, LUZ, FORÇA TELEFONE E ESGOTO.

| REVISÃO                                                                              | DATA       |
|--------------------------------------------------------------------------------------|------------|
| AJUSTES PRANCHAS PARA FORMATO A1 CONFORME SOLICITADO PELA SECRETARIA DE OBRAS        | 15/09/2021 |
| AJUSTES CORES LAYERS CORRIMÃO E GRELHAS CONFORME SOLICITADO PELA SECRETARIA DE OBRAS | 21/11/2022 |
|                                                                                      |            |
|                                                                                      |            |
Silvio  
Manoel do  
Nascimento



## STUDIO + ARQUITETURA E URBANISMO.

|   |   |
|---|---|
| CLIENTE: PREFEITURA MUNICIPAL DE SÃO BENTO DO SAPUCAÍ SP.   | LOCAL: SÃO BENTO DO SAPUCAÍ - SP.                                                                         |
| ENDEREÇO: Rua ALFERES PEDROSA, S/N - CENTRO   | TIPO: PÚBLICO                                                                                             |
| AUTOR DO PROJETO: Silvio do Nascimento - Arquiteto Urbanista   | PROJETO: REVITALIZAÇÃO MIRANTE DAS HORTÊNSIAS                                                             |
| REFERÊNCIA: IMPLANTAÇÃO CORRIMÃO E GRELHAS METÁLICAS   | DESENHO: Silvio do Nascimento                                                                             |
| RUA CAPITÃO PROCÓPIO MARCONDES DE AZEVEDO, 155 - CENTRO<br>SÃO BENTO DO SAPUCAÍ   SP   BRASIL<br>55 11 96625-7793<br>SÃO JOSÉ DOS CAMPOS - TABOÃO - HERRÃO PRETO - SÃO BENTO DO SAPUCAÍ   SP   BRASIL<br>RRT: 9273736 | DATA: 12 / 02 / 2020<br>ESCALA: 1:200<br>ARQUIVO: 13022020_MH_PE_CORRIMÃO E GRELHAS METÁLICAS_V00_R00.dwg |







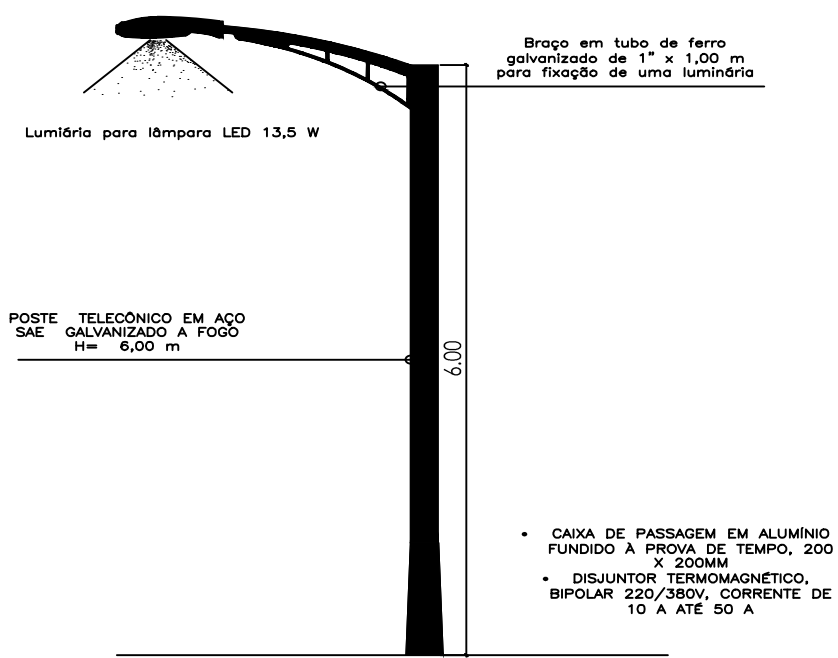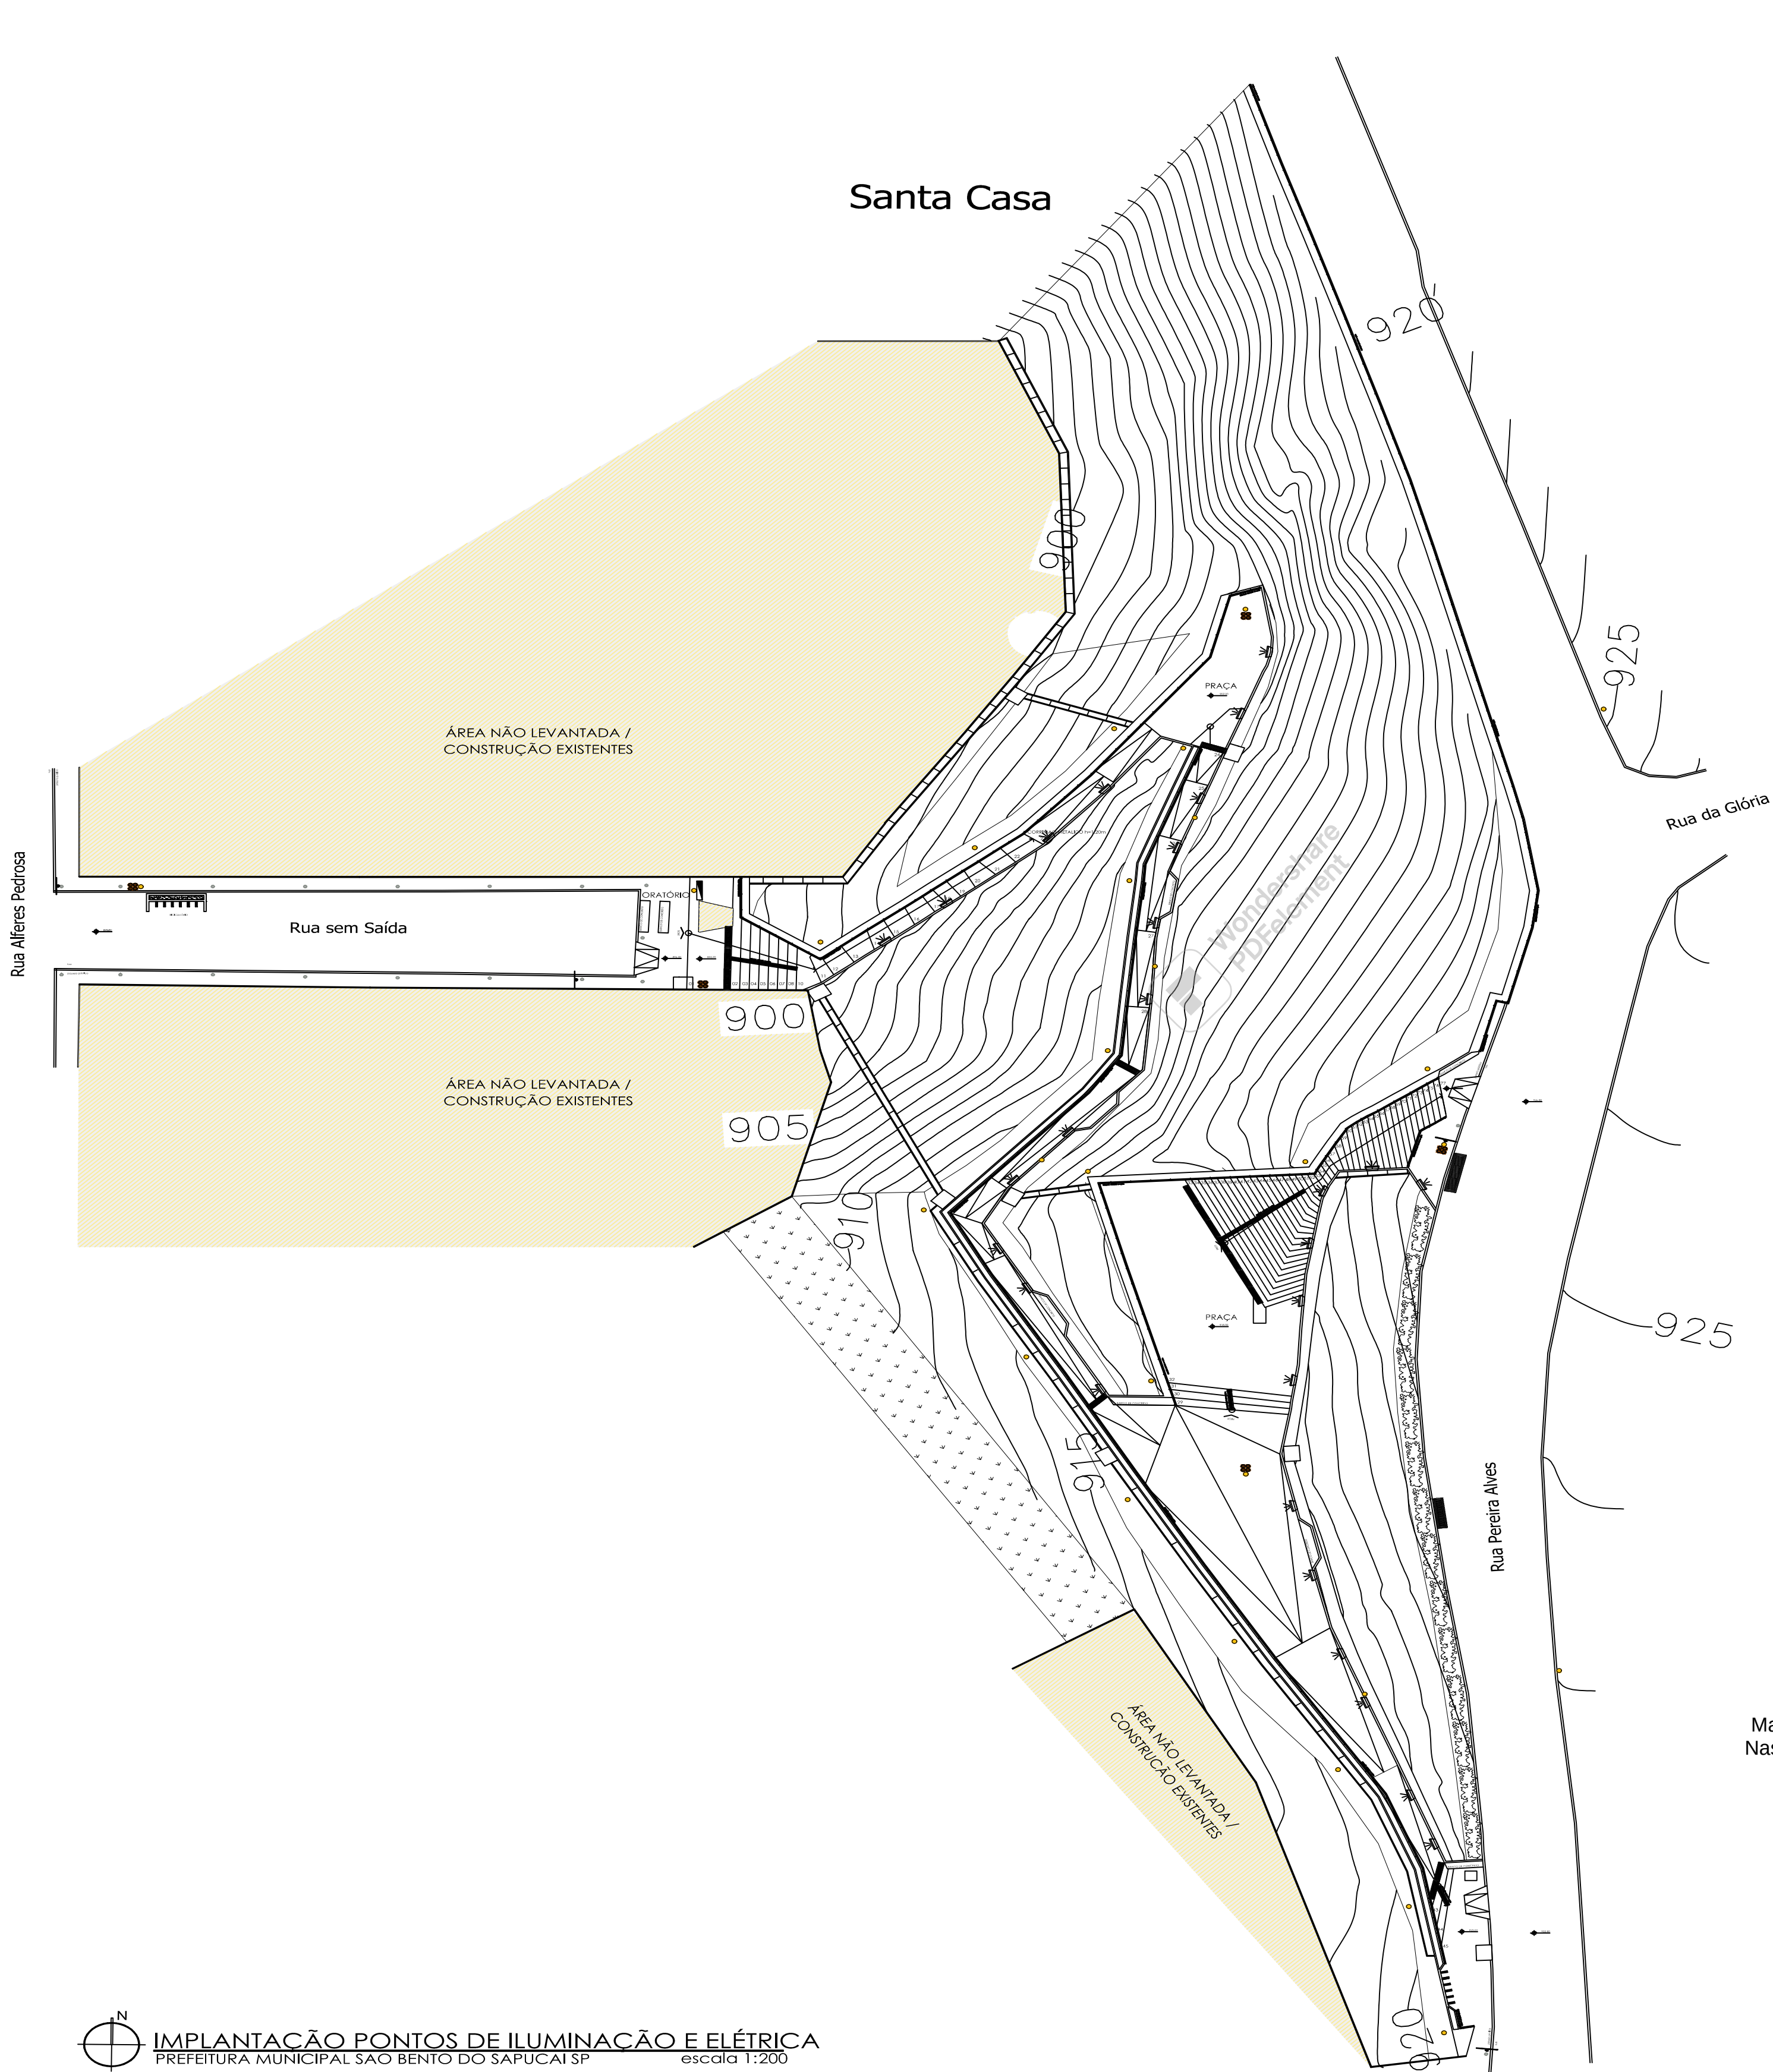

VISTA (23 pcs.)

DET. POSTE DE ILUMINAÇÃO  
PREFEITURA MUNICIPAL DE SÃO BENTO DO SAPUCAÍ - SP

| LEGENDA DE ELÉTRICA |                                                                                   |
|---------------------|-----------------------------------------------------------------------------------|
|                     | TOMADA DE PBO                                                                     |
|                     | TOMADA BAIXA   h= 0,30 M                                                          |
|                     | TOMADA MÉDIA   h= 1,20 M                                                          |
|                     | INTERRUPTOR SIMPLES 1 TECLA   h= 1,20 M DO PBO                                    |
|                     | INTERRUPTOR SIMPLES 2 TECLAS   h= 1,20 M DO PBO                                   |
|                     | INTERRUPTOR SIMPLES 3 TECLAS   h= 1,20 M DO PBO                                   |
|                     | INTERRUPTOR SIMPLES 4 TECLAS   h= 1,20 M DO PBO                                   |
|                     | INTERRUPTOR SIMPLES 6 TECLAS   h= 1,20 M DO PBO                                   |
|                     | QUADRO DE DISTRIBUIÇÃO                                                            |
|                     | 23 pcs. POSTES DE ILUMINAÇÃO H = 6,00m                                            |
|                     | 27 pcs. BALIZADORES h= 0,40m; ARANDELA TIPO TARTARUGA COM GRADE PARA UMA LÂMPADA. |

NOTAS:

- MODIFICAÇÕES SOMENTE COM AUTORIZAÇÃO DO ARQUITETO URBANISTA E ENGENHEIRO CIVIL;
- CONFERIR MEDIDAS NO LOCAL;
- VER DETALHES ÁREA FRIA FOLHA 00 - 00
- VER DETALHES CAIXILHOS FOLHA 00 - 00
- AS COTAS INTERNAS REFEREM-SE A ALVENARIAS ACABADAS.
- COTAS INTERNAS EM CENTÍMETROS E NÍVEIS EM METROS.
- PARA TODAS AS COTAS FORAM CONSIDERADOS OS EIXOS DOS PONTOS.
- PADRÃO DAS ALTURAS CONFORME LEGENDA, COM EXCESSÃO DOS PONTOS ESPECIFICADOS.

O PROJETO ATENDERÁ AO DISPOSTO:  
À TABELA 11.A DO DECRETO 32.329/92 QUANTO À ILUMINAÇÃO E VENTILAÇÃO.  
AOS ITENS 10.1.5 DA LEI 11.228/92 COM RELAÇÃO À ABSORÇÃO DE ÁGUA  
NAS NORMAS TÉCNICAS OFICIAIS QUANTO À INSTALAÇÃO DE ÁGUA, LUZ, FORÇA TELEFONE E ESGOTO.

| REVISÃO                                                                       | DATA       |
|-------------------------------------------------------------------------------|------------|
| AJUSTES PRANCHAS PARA FORMATO A1 CONFORME SOLICITADO PELA SECRETARIA DE OBRAS | 15/09/2021 |
|                                                                               |            |
|                                                                               |            |
Silvio  
Manoel do  
Nascimento

Assessor Digital Silvio Manoel do  
Nascimento  
PROJETO  
E-mail: silvio.nascimento@gmail.com  
Cidade: São Bento do Sapucaí - SP  
Arquiteto Urbanista - CNU-SP/04  
Engenheiro Eletricista - CNU-SP/04  
Data: 15/09/2021 13:21:25 -0300


## STUDIO + ARQUITETURA E URBANISMO.

|   |  |                                                             |
|---|--|-------------------------------------------------------------|
| PREFEITURA MUNICIPAL DE SÃO BENTO DO SAPUCAÍ - SP.                                                            |  | LOCAL: SÃO BENTO DO SAPUCAÍ - SP.                           |
| ENDEREÇO: Rua ALFERES PEDROSA, S/N - CENTRO                                                                   |  | TIPO: PÚBLICO                                               |
| AUTOR DO PROJETO:<br>Silvio do Nascimento - Arquiteto Urbanista<br>Gustavo Borges Bardi - Engenheiro Elétrico |  | PROJETO: REVITALIZAÇÃO MIRANTE DAS HORTÊNSIAS               |
| 55 11 96625-7793                                                                                              |  | REFERÊNCIA: IMPLANTAÇÃO PONTOS DE ELÉTRICA E ILUMINAÇÃO     |
| RUA CAPITÃO PROCÓPIO MARCONDES DE AZEREDO, 155 - CENTRO<br>SÃO BENTO DO SAPUCAÍ - SP - BRASIL                 |  | DESENHO: Silvio do Nascimento                               |
| 13/02/2020   |  | DATA: 13/02/2020                                            |
| 1:200   |  | ESCALA: 1:200                                               |
| 13022020_JMH_PE_POTOSELETRICALUMINACAO_V00_R00.dwg                                                            |  | ARQUIVO: 13022020_JMH_PE_POTOSELETRICALUMINACAO_V00_R00.dwg |
| 9273736   |  | REVISÃO:                                                    |




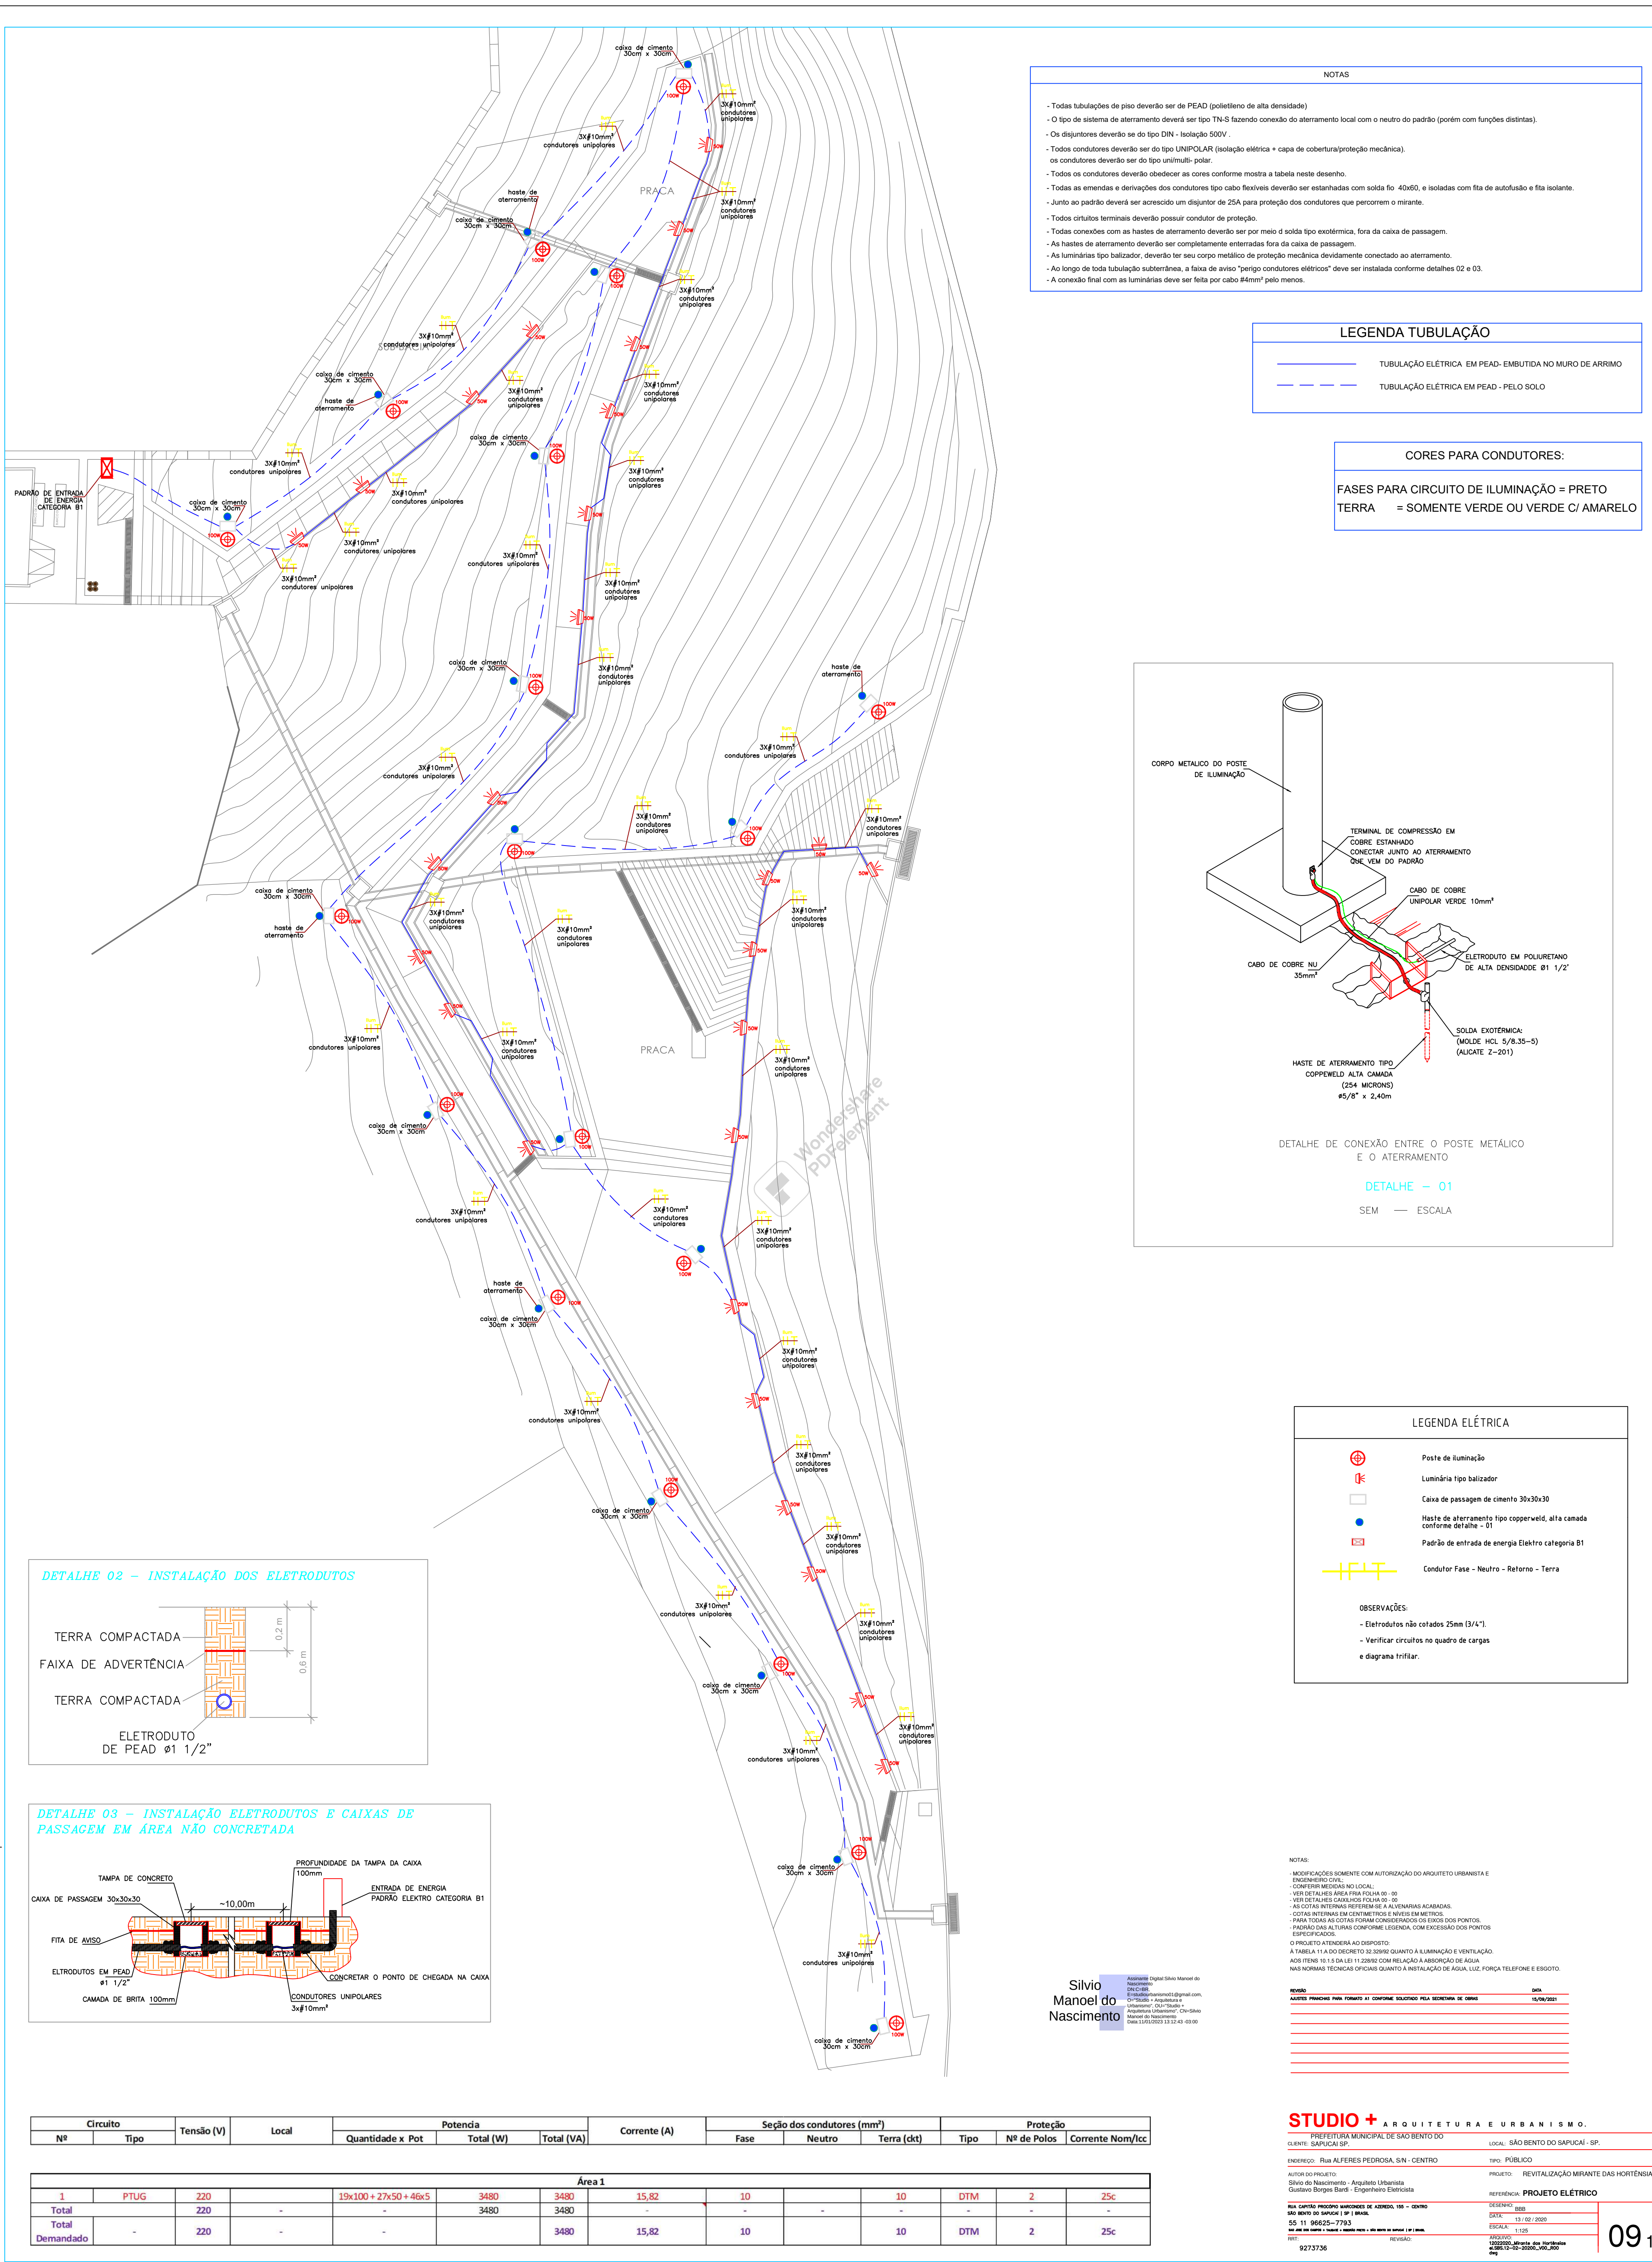


- NOTAS
- Todas tubulações de piso deverão ser de PEAD (polietileno de alta densidade)
  - O tipo de sistema de aterramento deverá ser tipo TN-S fazendo conexão do aterramento local com o neutro do padrão (porém com funções distintas).
  - Os disjuntores deverão ser do tipo DIN - Isolação 500V .
  - Todos condutores deverão ser do tipo UNIPOLAR (isolação elétrica + capa de cobertura/proteção mecânica).
  - Os condutores deverão ser do tipo unimulti-polar.
  - Todos os condutores deverão obedecer as cores conforme mostra a tabela neste desenho.
  - Todas as emendas e derivações dos condutores tipo cabo flexíveis deverão ser estanherizadas com solda fio 40x60, e isoladas com fita de autofusão e fita isolante.
  - Junto ao padrão deverá ser acrescido um disjuntor de 25A para proteção dos condutores que percorrem o mirante.
  - Todos circuitos terminais deverão possuir condutor de proteção.
  - Todas conexões com as hastes de aterramento deverão ser por meio de solda tipo extérmica, fora da caixa de passagem.
  - As hastes de aterramento deverão ser completamente enterradas fora da caixa de passagem.
  - As luminárias tipo balizador, deverão ter seu corpo metálico de proteção mecânica devidamente conectado ao aterramento.
  - Ao longo de toda tubulação subterrânea, a faixa de aviso "perigo condutores elétricos" deve ser instalada conforme detalhes 02 e 03.
  - A conexão final com as luminárias deve ser feita por cabo #4mm² pelo menos.

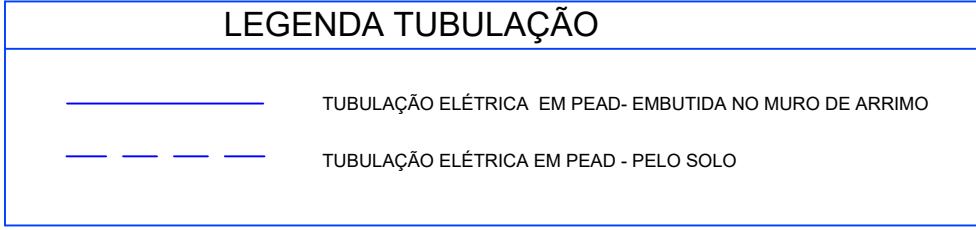

CORES PARA CONDUTORES:

FASES PARA CIRCUITO DE ILUMINAÇÃO = PRETO  
TERRA = SOMENTE VERDE OU VERDE C/ AMARELO

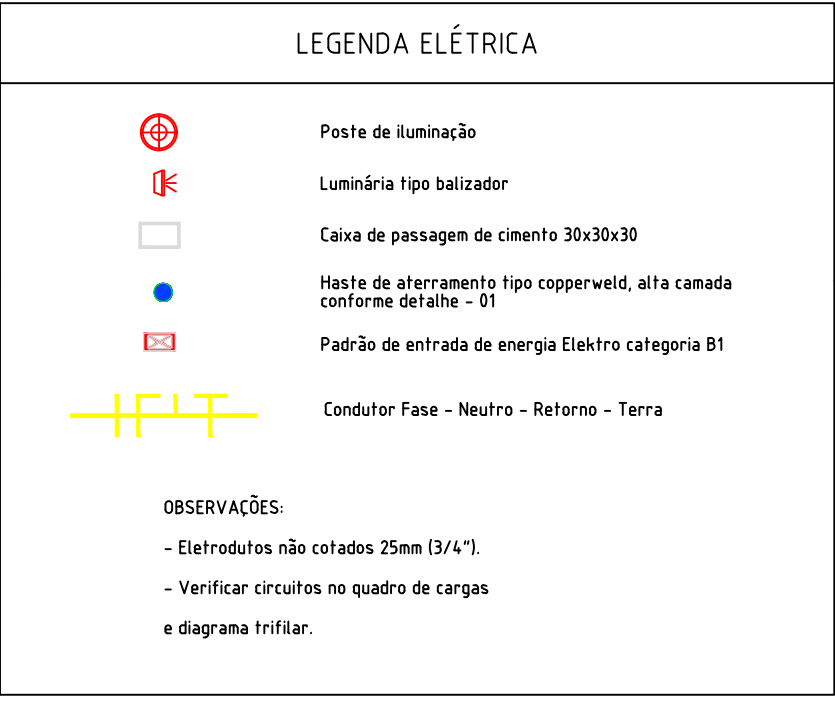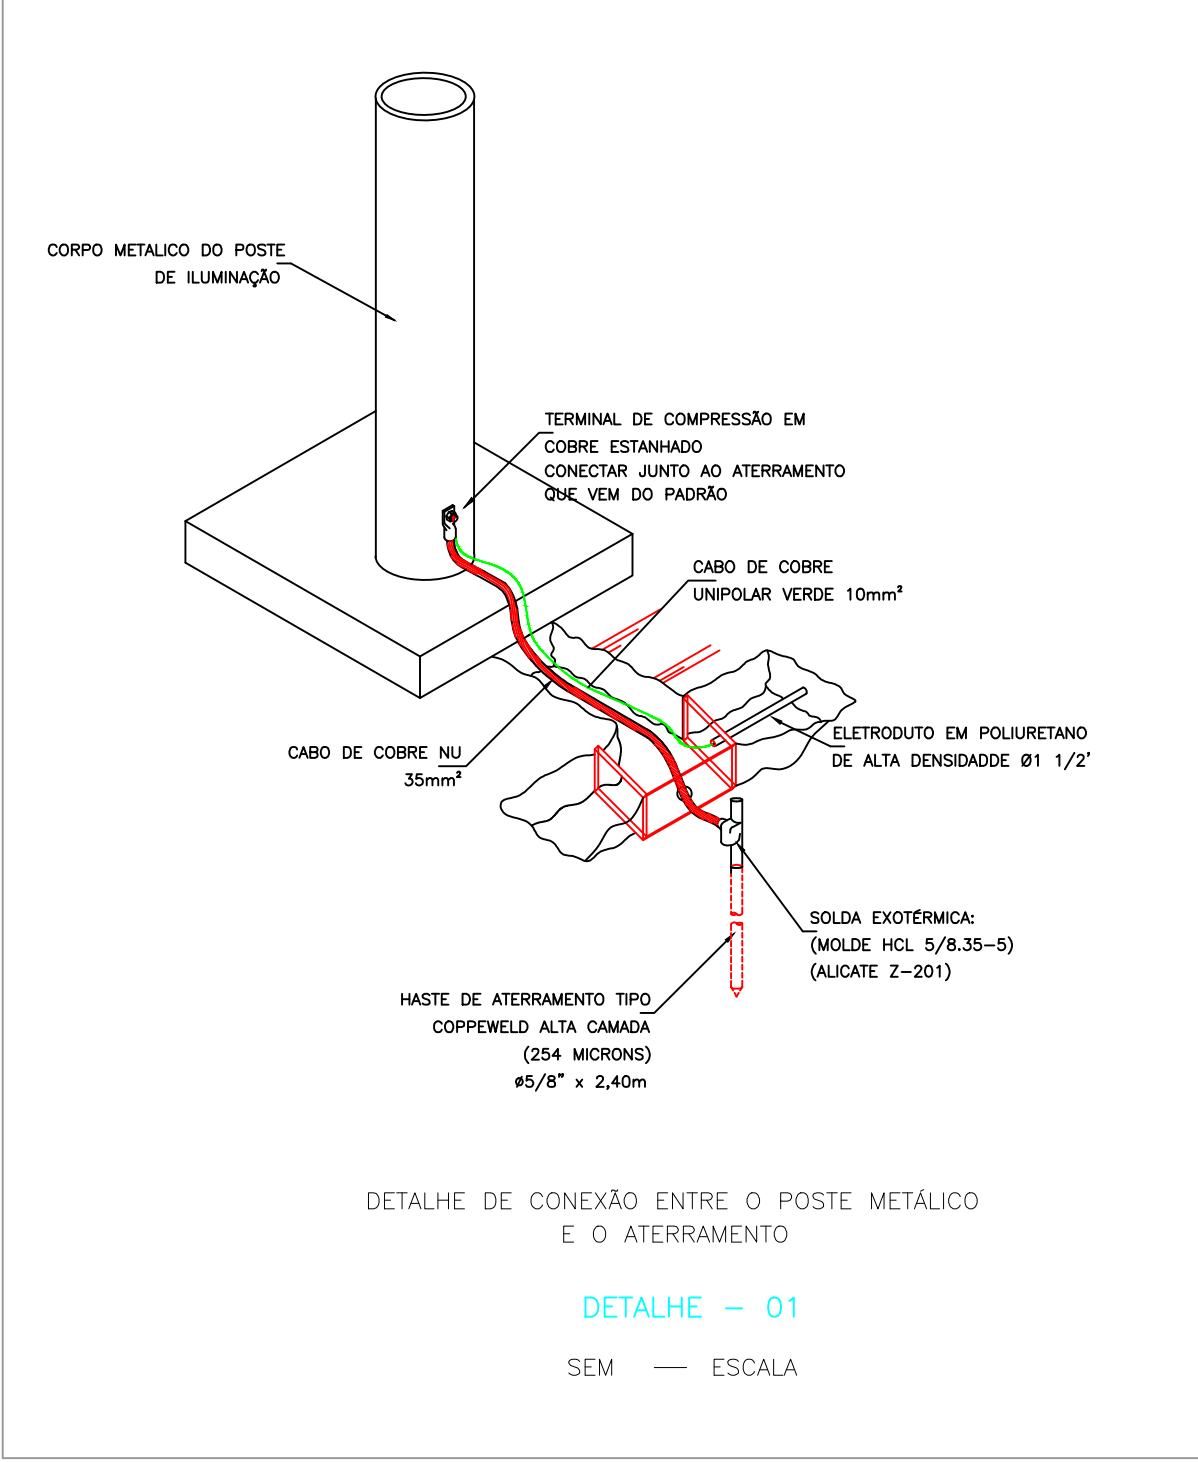

Silvio  
Manoel do  
Nascimento

Assinatura original Silvio Manoel do Nascimento  
ENRE-008  
E-mail: silvio.nascimento@gmail.com  
C.R.C. nº 11.946/25-7793  
Assinatura eletrônica: Chir-Silvio  
Manoel do Nascimento  
Data: 11/01/2023 13:12:43 -03:00



NOTAS:

MODIFICAÇÕES SOMENTE COM AUTORIZAÇÃO DO ARQUITETO URBANISTA E ENGENHEIRO CIVIL. CONFERIR MEDIDAS NO LOCAL. VER DETALHES ÁREA FIM FOLHA 00 - 00. VER DETALHES CAIXILHOS FOLHA 00 - 00. AS COTAS INTERNAS REFEREM-SE A ALTERNATIVAS ACABADAS. COTAS INTERNAS EM CENTÍMETROS E NÍVEIS EM METROS. PARA TODAS AS COTAS FORMAS CONSIDERADAS OS EIXOS DOS PONTOS. PADRÃO DAS ALTURAS CONFORME LEGENDA, COM EXCESSÃO DOS PONTOS ESPECIFICADOS.

O PROJETO ATENDERÁ AO DISPOSTO:

A TABELA 11-A DO DECRETO Nº 32090 QUANTO À ILUMINAÇÃO E VENTILAÇÃO. AOS ITENS 10.1.5 DA LEI Nº 11.228/92 COM RELAÇÃO À ABSORÇÃO DE ÁGUA. NAS NORMAS TÉCNICAS OFICIAIS QUANTO À INSTALAÇÃO DE ÁGUA, LUZ, FORÇA, TELEFONE E ESGOTO.

|                                                                                 |            |
|---------------------------------------------------------------------------------|------------|
| REVISÃO                                                                         | DATA       |
| ADJUSTE FINANCEIRO PARA FORMATO A1 CONFORME SOLICITADO PELA SECRETARIA DE OBRAS | 15/06/2021 |
|                                                                                 |            |
|                                                                                 |            |
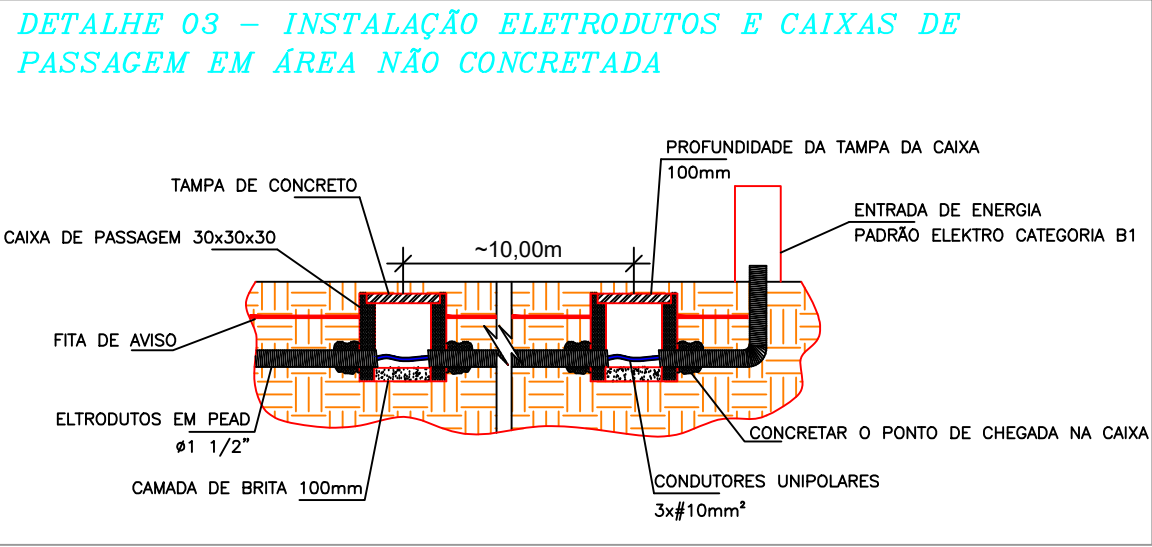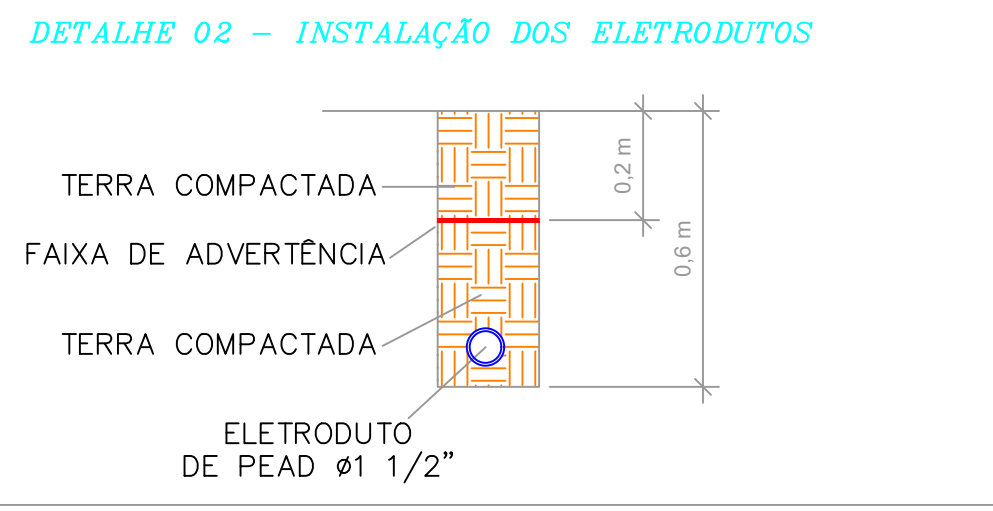

| Circuito        |      | Tensão (V) | Local | Potência              |           |            | Corrente (A) | Seção dos condutores (mm²) |        |             | Proteção |             |                  |  |
|-----------------|------|------------|-------|-----------------------|-----------|------------|--------------|----------------------------|--------|-------------|----------|-------------|------------------|--|
| Nº              | Tipo |            |       | Quantidade x Pot      | Total (W) | Total (VA) |              | Fase                       | Neutro | Terra (dkt) | Tipo     | Nº de Polos | Corrente Nom/Icc |  |
| Área 1          |      |            |       |                       |           |            |              |                            |        |             |          |             |                  |  |
| 1               | PTUG | 220        |       | 19x100 + 27x50 + 46x5 | 3480      | 3480       | 15,82        | 10                         |        | 10          | DTM      | 2           | 25c              |  |
| Total           |      | 220        | -     | -                     | 3480      | 3480       | -            | -                          | -      | -           | -        | -           | -                |  |
| Total Demandado | -    | 220        | -     | -                     |           | 3480       | 15,82        | 10                         |        | 10          | DTM      | 2           | 25c              |  |

**STUDIO +** ARQUITETURA E URBANISMO.

PREFEITURA MUNICIPAL DE SÃO BENTO DO SUL - SANTA CATARINA

CLIENTE: SÃO BENTO DO SUL - SP.

LOCAL: SÃO BENTO DO SUL - SP.

ENDEREÇO: Rua ALFREDOS PEDROSA, S/N - CENTRO

TIPO: PÚBLICO

AUTOR DO PROJETO: Silvio do Nascimento - Arquiteto Urbanista

PROJETO: REVITALIZAÇÃO MIRANTE DAS HORTÊNSIAS

REFERÊNCIA: PROJETO ELÉTRICO


DATA: 13/02/2020

ESCALA: 1:125


REVISÃO: 01

REVISOR: 0273736




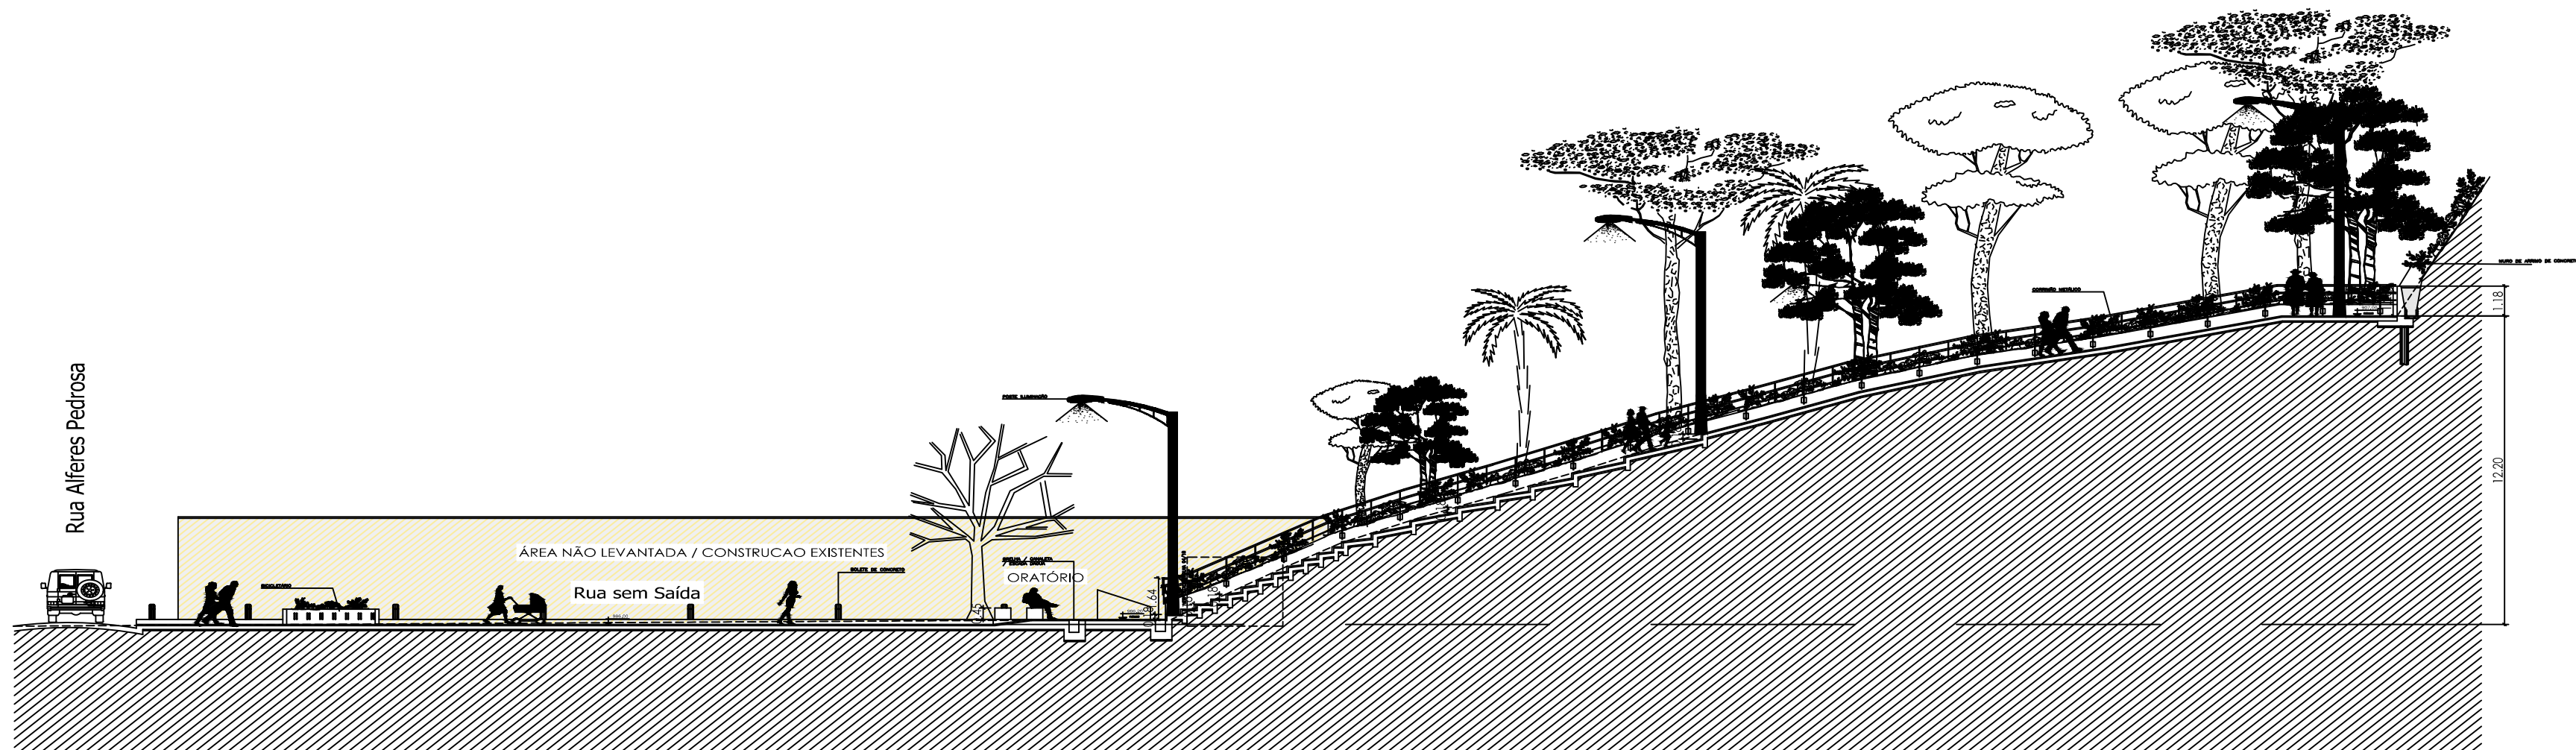

CORTE AA  
PREFEITURA MUNICIPAL SÃO BENTO DO SAPUCAÍ SP — escala 1:125

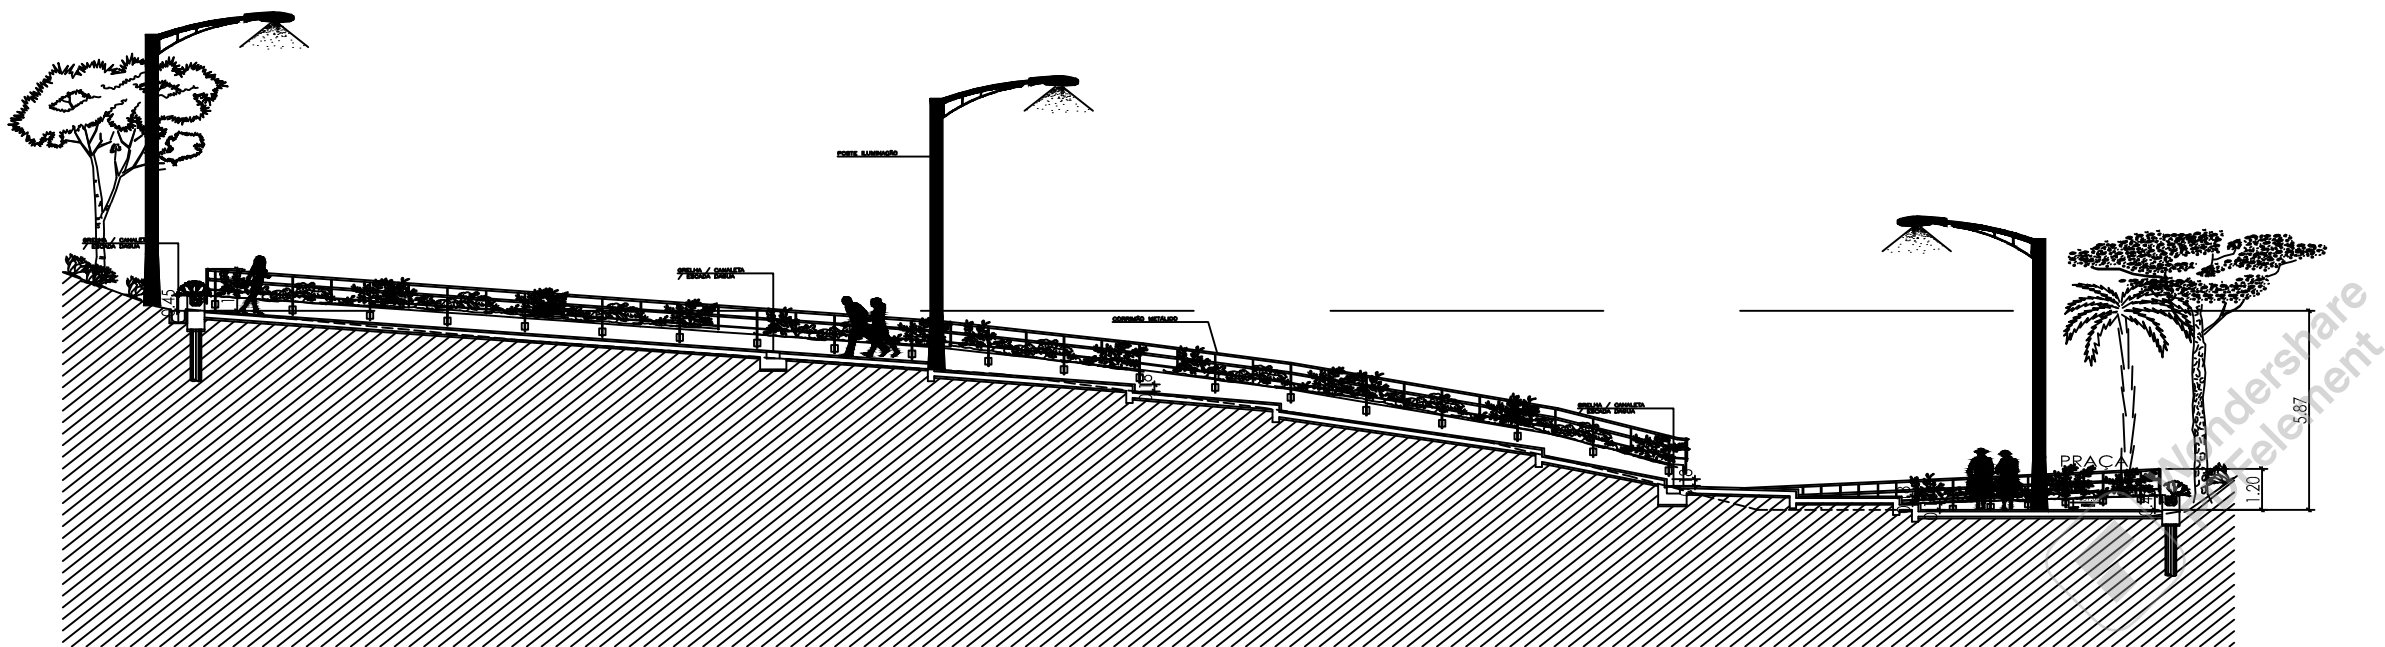

CORTE BB  
PREFEITURA MUNICIPAL SÃO BENTO DO SAPUCAÍ SP — escala 1:125

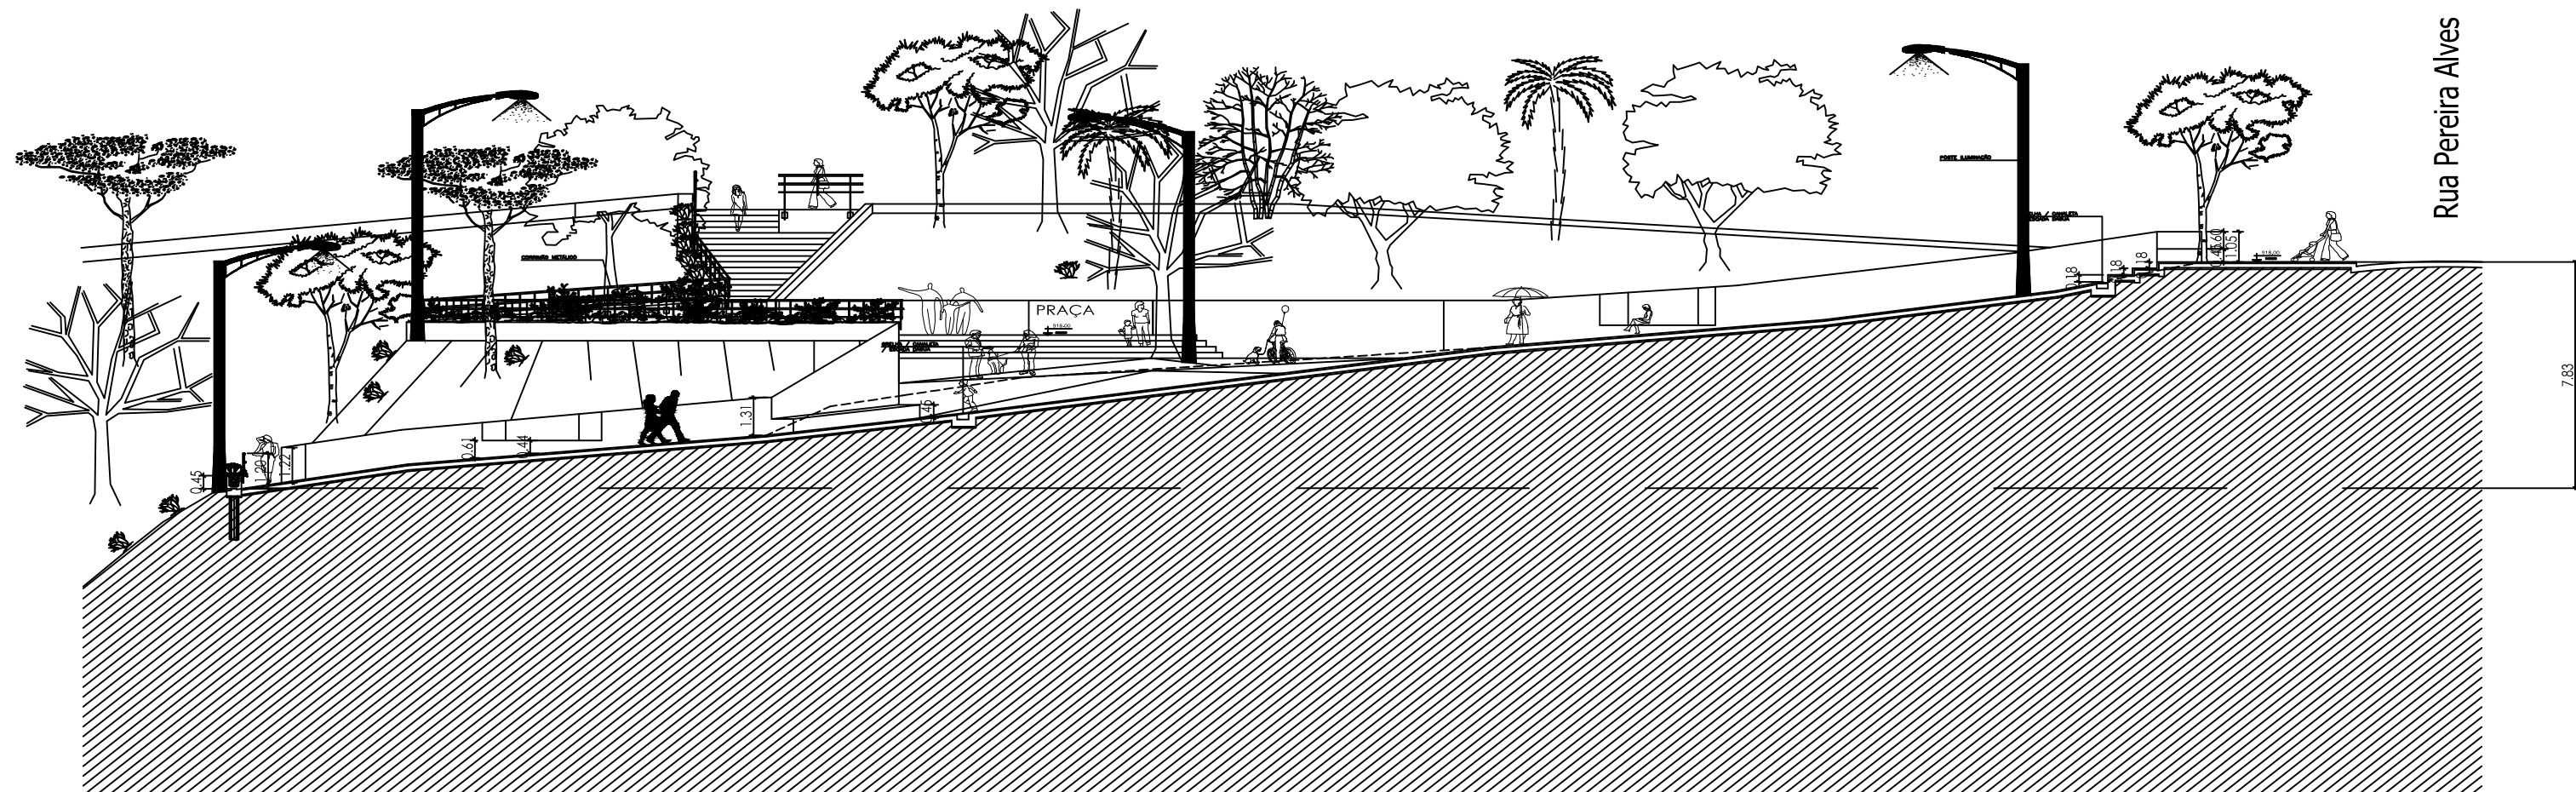

CORTE CC  
PREFEITURA MUNICIPAL SÃO BENTO DO SAPUCAÍ SP — escala 1:125

|   |            |
|---|------------|
| NOTAS:   |            |
| • MODIFICAÇÕES SOMENTE COM AUTORIZAÇÃO DO ARQUITETO E ENGENHEIRO   |            |
| • CONFERIR MEDIDAS NO LOCAL:   |            |
| • VER DETALHES ÁREA FRIA FOLHA 00 - 00   |            |
| • VER DETALHES CAMINHOS FOLHA 00 - 00   |            |
| • AS COTAS INTERNAS REFEREM-SE A ALVENARIAS ACABADAS.   |            |
| • COTAS INTERNAS EM CENTÍMETROS E NÍVEIS EM METROS.   |            |
| • PARA TODAS AS COTAS FORAM CONSIDERADOS OS EIXOS DOS PONTOS.   |            |
| • PADRÃO DAS ALTURAS CONFORME LEGENDA, COM EXCESSÃO DOS PONTOS ESPECIFICADOS.   |            |
| O PROJETO ATENDERÁ AO DISPOSTO:   |            |
| A TABELA 11.1 DO DECRETO 32.329/92 QUANTO À ILUMINAÇÃO E VENTILAÇÃO, AOS ITENS 10.1.5 DA LEI 11.228/92 COM RELAÇÃO À ABSORÇÃO DE ÁGUA                                                           |            |
| AO ÍTEM 9.3.2 DA LEI 11.228/92 COM RELAÇÃO À INSTALAÇÕES DE GÁS.   |            |
| A LEI 13.113/01 E DECRETO 41.788/02 (QUANTO À NÃO UTILIZAÇÃO E/OU MANUSEIO DE MATERIAS QUE CONTEHAM AMIANTO.                                                                                    |            |
| A LEI 14.459/07 E DECR. 49.148/08 (QUANTO À INSTALAÇÃO DE SISTEMA DE AQUECIMENTO DE ÁGUA POR ENERGIA SOLAR), APLICAÇÃO NOS CASOS NO DECRETO 24.714/87 REFERENTE A INSTALAÇÃO DE GÁS CANALIZADO. |            |
| NAS NORMAS TÉCNICAS OFICIAIS QUANTO À INSTALAÇÃO DE ÁGUA, LUZ, FORÇA TELEFONE E ESGOTO.   |            |
| NO TERRENO NÃO HÁ ARVORES.   |            |
| O PROJETO ATENDE O QUADRO N. 02/C E QUADRO 02/E ANEXO A PARTE III DA LEI 13.885/2004 QUANTO AOS PARÂMETROS DE INCOMODIDADE BEM COMO AS CONDIÇÕES                                                |            |
| REVISÃO   | DATA       |
| AJUSTES PRANCHAS PARA FORMATO A1 CONFORME SOLICITADO PELA SECRETARIA DE OBRAS   | 15/09/2021 |
|   |            |
|   |            |
Silvio  
Manoel do  
Nascimento

Arquiteto (Digital Silvio Manoel do  
Nascimento)  
CRA-0485  
E-mail: silvio.manuel@sigmat.com.br  
CRA-0485 - Arquitetura e  
Urbanismo - CREA-0485 -  
Arquitetura Urbanismo - CREA-0485  
Manoel do Nascimento  
Data: 15/09/2021 13:25:29 -03:00


## STUDIO + ARQUITETURA E URBANISMO.

|   |                                                                             |
|---|-----------------------------------------------------------------------------|
| PREFEITURA MUNICIPAL DE SÃO BENTO DO   |                                                                             |
| CLIENTE: SAPUCAÍ SP.   | LOCAL: SÃO BENTO DO SAPUCAÍ - SP.                                           |
| ENDEREÇO: Rua ALFERES PEDROSA, S/N - CENTRO   | TIPO: PÚBLICO                                                               |
| AUTOR DO PROJETO:<br>Silvio do Nascimento - Arquiteto Urbanista   | PROJETO: REVITALIZAÇÃO MIRANTE DAS HORTÊNSIAS<br>CORTES E VISTAS AA, BB, CC |
| REFERÊNCIA:   |                                                                             |
| RUA CARITÃO PROCÓPIO MARCONDES DE AZEREDO, 155 - CENTRO<br>SÃO BENTO DO SAPUCAÍ   SP   BRASIL.<br>55 11 96525-7793<br>SÃO JOSÉ DOS CAMPOS - SP - BRASIL - REGISTRO PRETO - SÃO BENTO DO SAPUCAÍ   SP   BRASIL. |                                                                             |
| DESENHO: Silvio do Nascimento   | DATA: 13 / 02 / 2020                                                        |
| ESCALA: 1:125   | ARQUIVO: 13022020_MH_PE_CORTESVISTAS...<br>V001_R001.dwg                    |
| 9273736   | 10 12                                                                       |



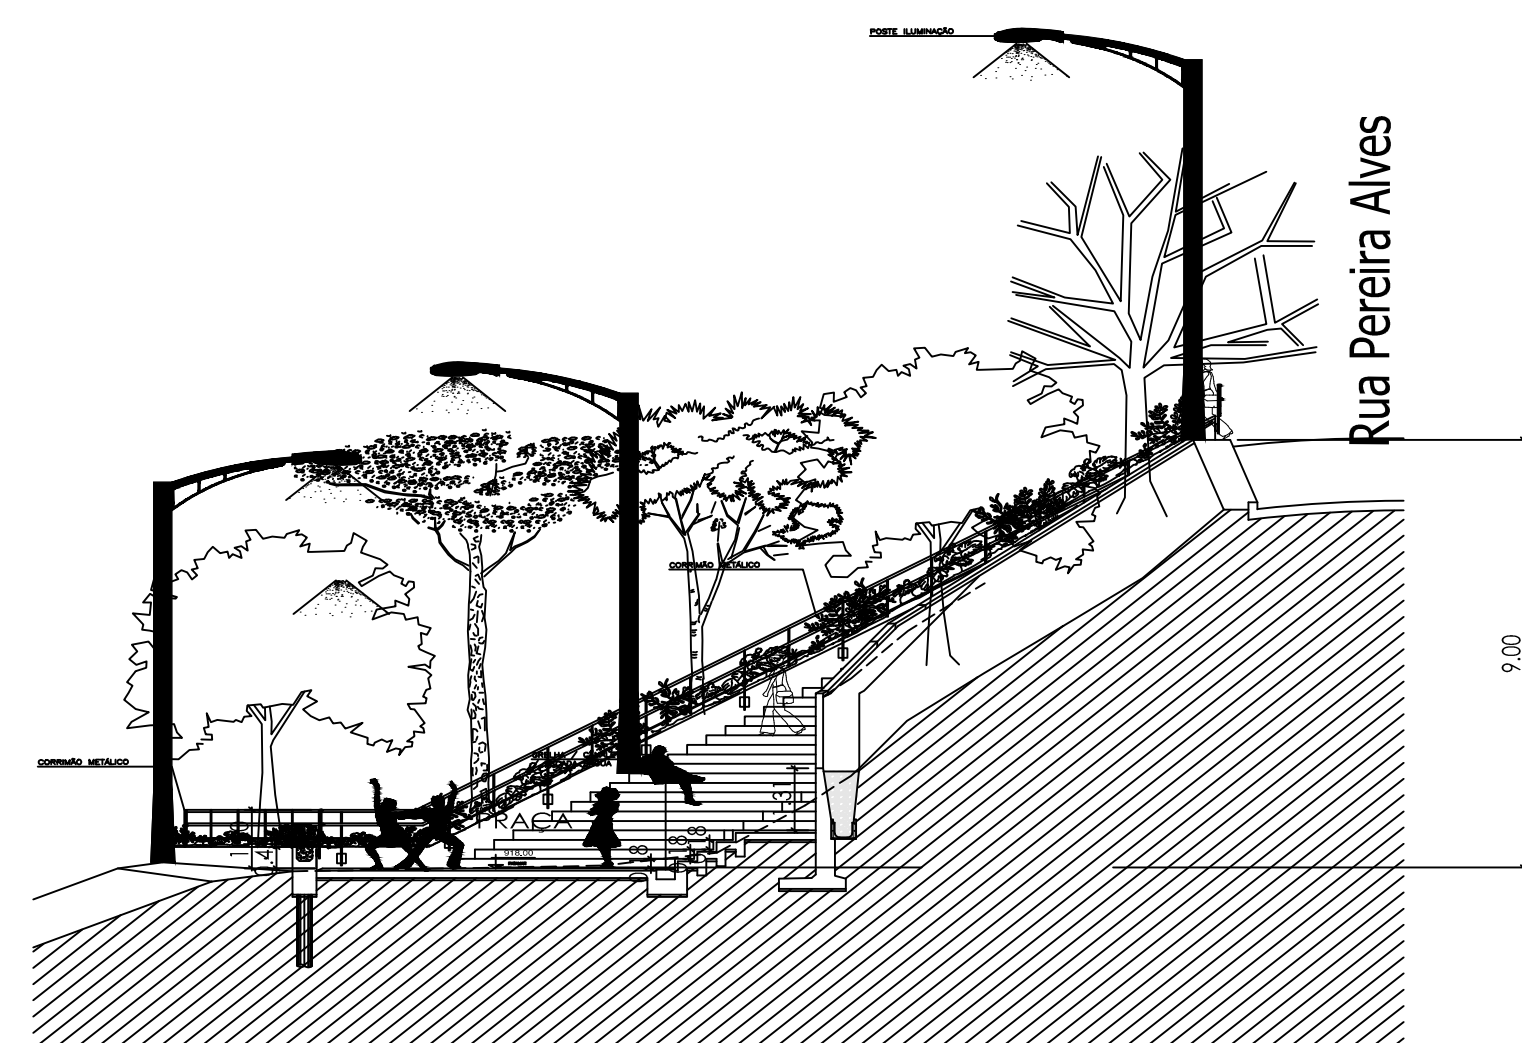

CORTE HH  
PREFEITURA MUNICIPAL SAO BENTO DO SAPUCAI SP escala 1:125

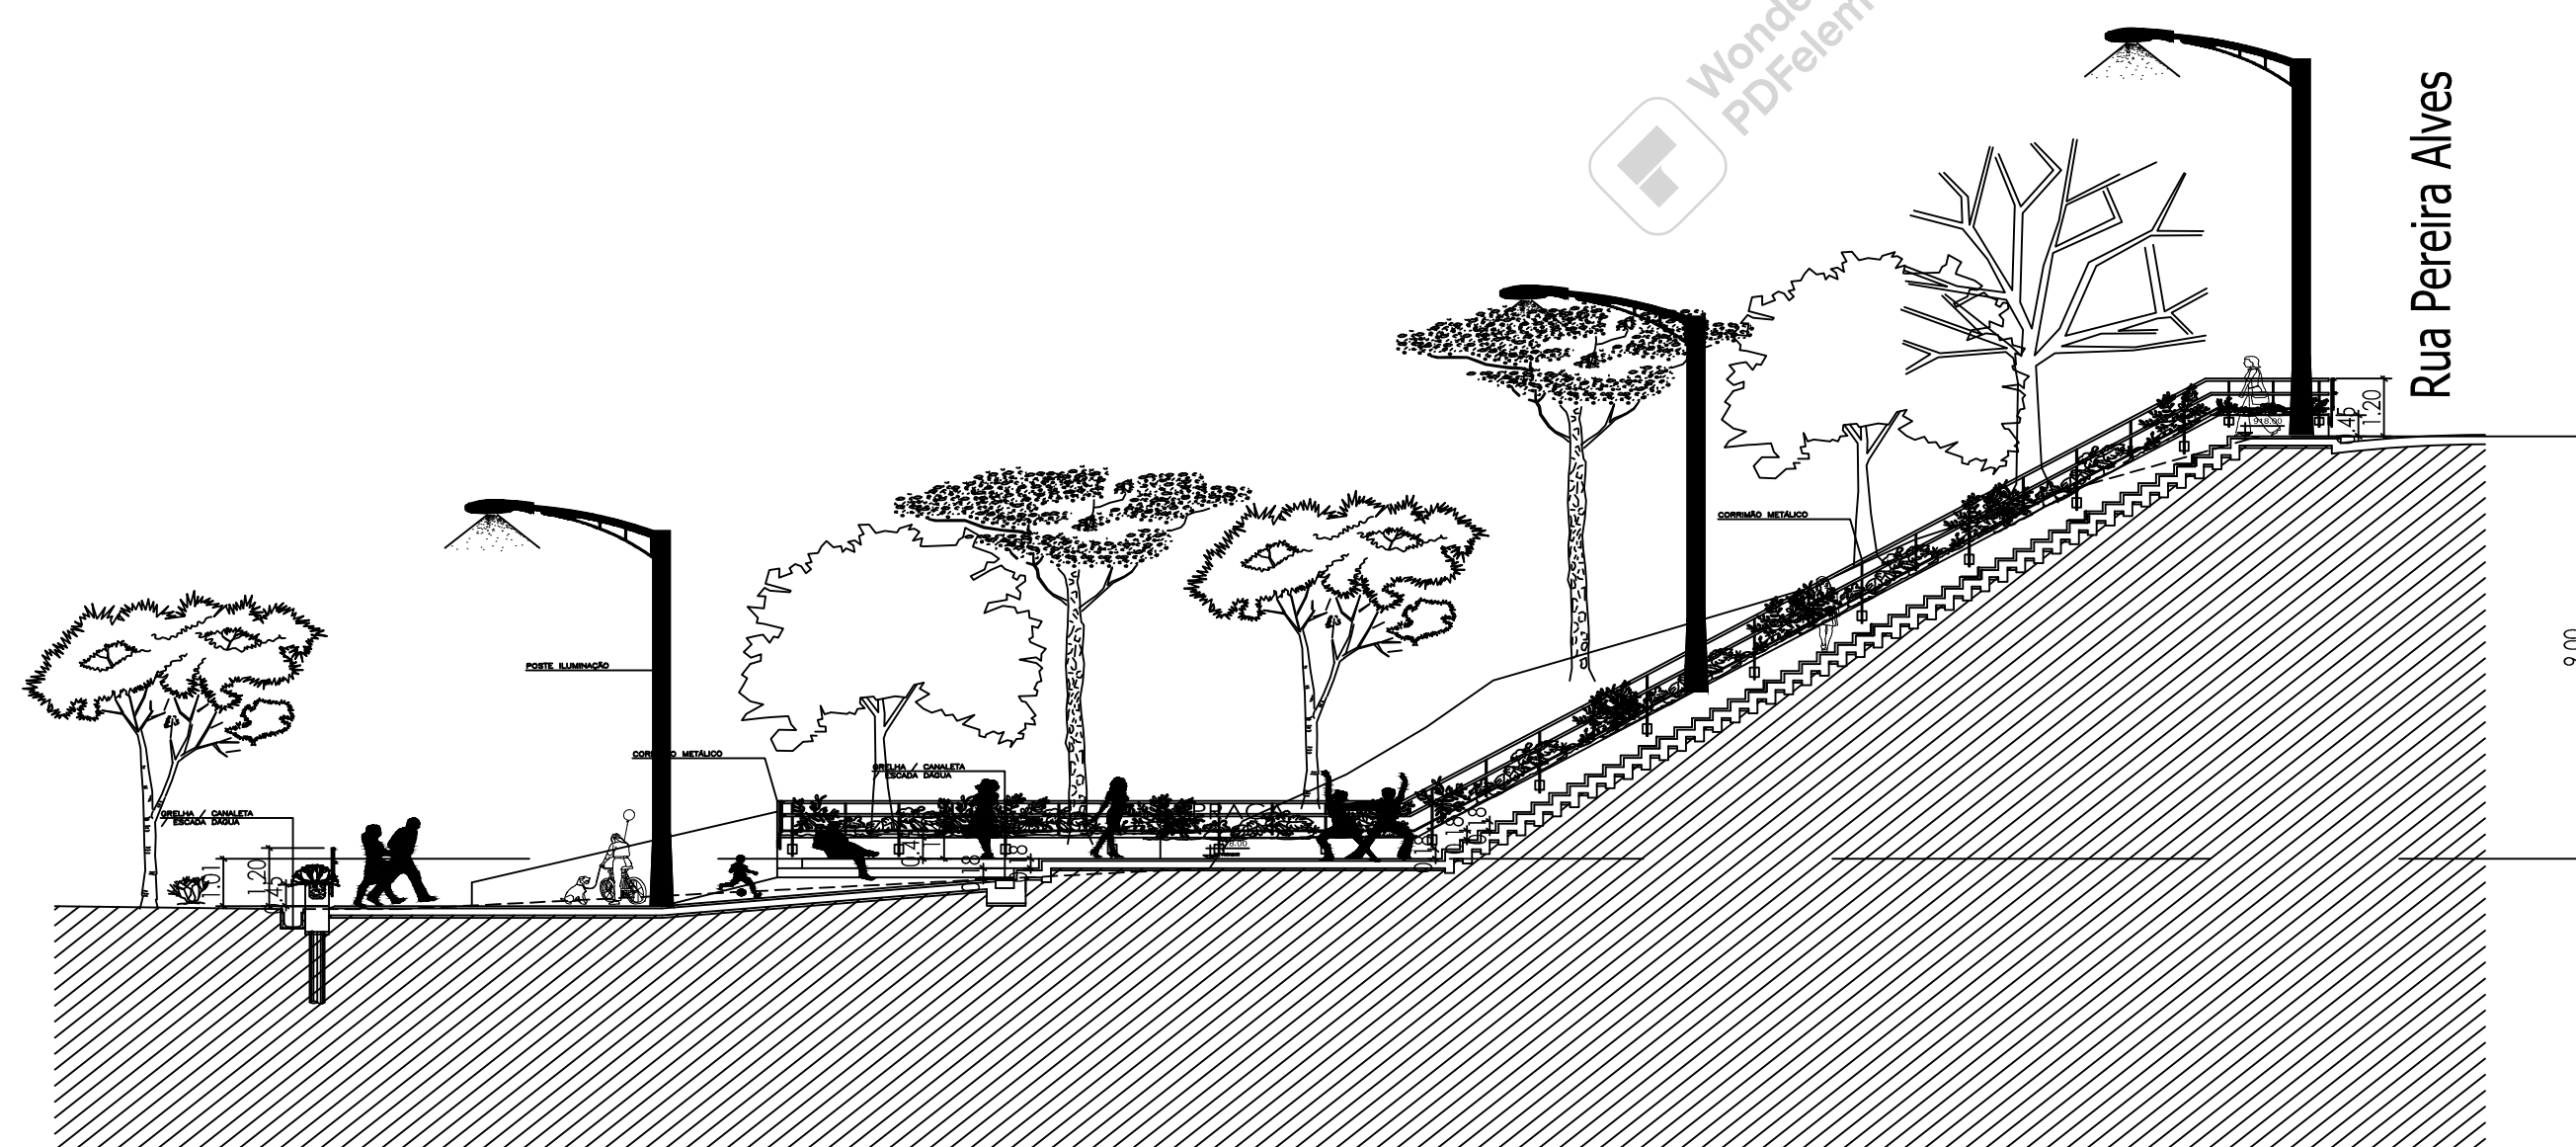

CORTE DD  
PREFEITURA MUNICIPAL SAO BENTO DO SAPUCAI SP escala 1:125

NOTAS:

- MODIFICAÇÕES SOMENTE COM AUTORIZAÇÃO DO ARQUITETO E ENGENHEIRO
- CONFERIR MEDIDAS NO LOCAL
- VER DETALHES ÁREA FRIA FOLHA 00 - 00
- VER DETALHES CAIXILHOS FOLHA 00 - 00
- AS COTAS INTERNAS REFEREM-SE A ALVENARIAS ACABADAS.
- COTAS INTERNAS EM CENTÍMETROS E NÍVEIS EM METROS.
- PARA AS COTAS FORAM CONSIDERADOS OS EXÇOS DOS PONTOS.
- PADRÃO DAS ALTURAS CONFORME LEGENDA, COM EXCESSÃO DOS PONTOS ESPECIFICADOS.

O PROJETO ATENDERÁ AO DISPOSTO:

À TABELA 11.A DO DECRETO 32.329/92 QUANTO À ILUMINAÇÃO E VENTILAÇÃO.  
AOS ITENS 10.1.5 DA LEI 11.228/92 COM RELAÇÃO À ABSORÇÃO DE ÁGUA

AO ITEM 9.3.2 DA LEI 11.228/92 COM RELAÇÃO A INSTALAÇÕES DE GÁS.  
A LEI 13.113/01 E DECRETO 41.788/02 (QUANTO A NÃO UTILIZAÇÃO E/OU  
MANUSEIO DE MATERIAIS QUE CONTENHAM AMIANTO.

MANUSEIO DE MATERIAIS QUE CONTENHAM AMIANTO.

A LEI 14.459/07 E DECR. 49.148/08 (QUANTO A INSTALAÇÃO DE SISTEMA DE AQUECIMENTO DE ÁGUA POR ENERGIA SOLAR), APLICAÇÃO NOS CASOS NO DECRETO 24.714/87 REFERENTE A INSTALAÇÃO DE GÁS CANALIZADO.

NAS NORMAS TÉCNICAS OFICIAIS QUANTO À INSTALAÇÃO DE ÁGUA, LUZ, FORÇA TELEFONE E ESGOTO.  
NO TERRENO NÃO HÁ ARVORES.

O PROJETO ATENDE O QUADRO N. 02/C E QUADRO 02/E ANEXO A PARTE III DA LEI 13.885/2004 QUANTO AOS PARÂMETROS DE INCOMODIDADE BEM COMO AS CONDIÇÕES

[illegible]

**Silvio  
Manoel do  
Nascimento**

## STUDIO + A R Q U I T E T U R A E U R B A N I S M O .

PREFEITURA MUNICIPAL DE SAO BENTO DO  
CLIENTE: SAPUCAI SP.

LOCAL: SÃO BENTO DO SAPUCAÍ - SP.

ENDEREÇO: Rua ALFERES PEDROSA, S/N - CENTRO

TIPO: PÚBLICO

AUTOR DO PROJETO:  
Silvio do Nascimento - Arquiteto Urbanista

PROJETO: **REVITALIZAÇÃO MIRANTE DAS HORTÊNSIAS  
CORTES E VISTAS DD e HH**

REFERÊNCIA:

RUA CAPITÃO PROCÓPIO MARCONDES DE AZEREDO, 155 - CENTRO  
SÃO BENTO DO SAPUCAÍ | SP | BRASIL

DESENHO: Silvio do Nascimento

55 11 96625-7793

DATA: 13 / 02 / 2020

RRT: REVISÃO:



ARQUIVO: 13022020\_MH\_PE\_CORTESEVISTAS\_V00\_R00.dwg

9273736

REVISÃO:

13022020\_MH\_PE\_CORTESEVISTAS\_  
V00\_R00.dwg



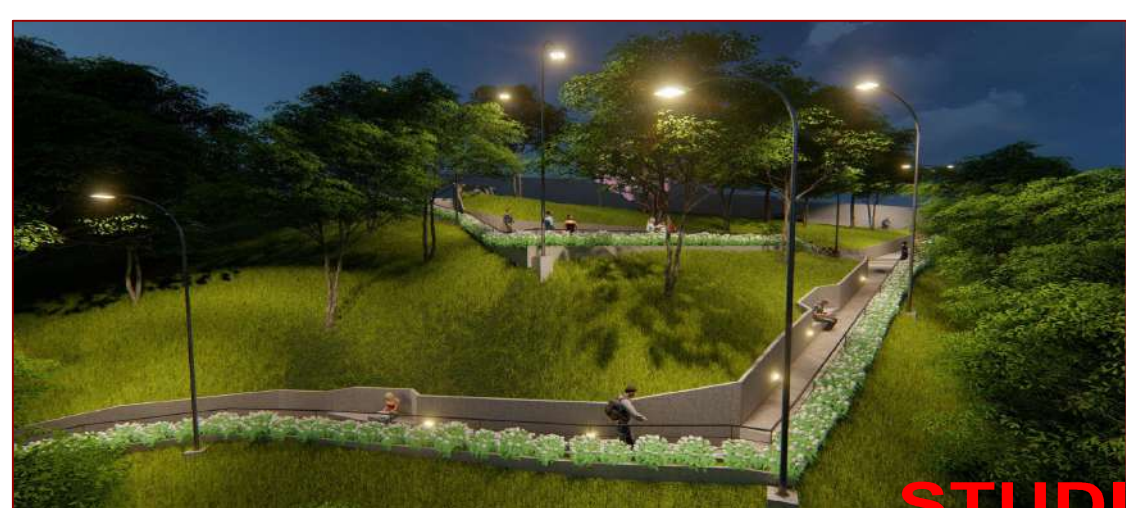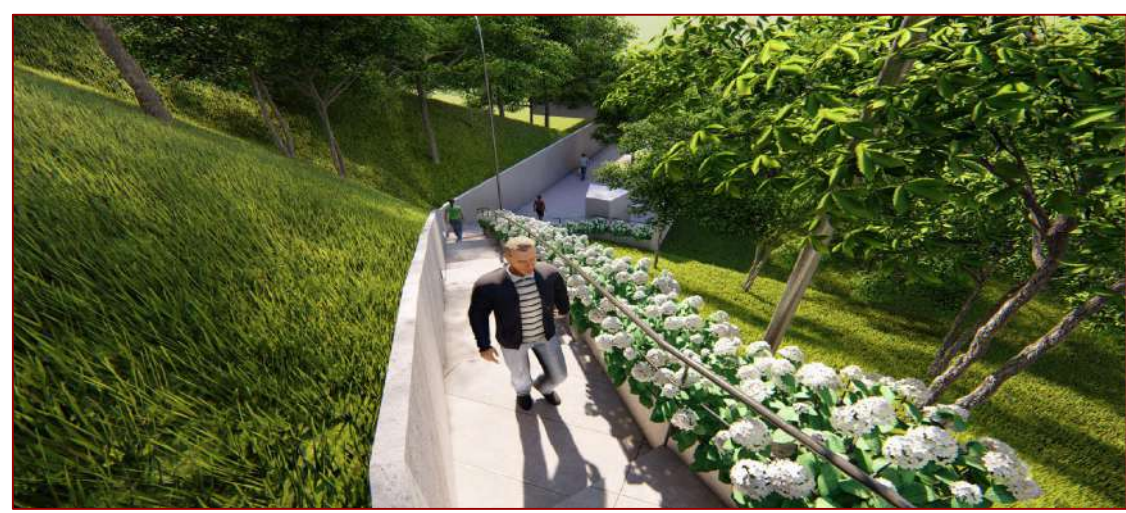

NOTAS:

- MODIFICAÇÕES SOMENTE COM AUTORIZAÇÃO DO ARQUITETO URBANISTA E ENGENHEIRO CIVIL;
- CONFERIR MEDIDAS NO LOCAL;
- VER DETALHES ÁREA FRIA FOLHA 00 - 00
- VER DETALHES CAIXILHOS FOLHA 00 - 00
- AS COTAS INTERNAS REFEREM-SE A ALVENARIAS ACABADAS.
- COTAS INTERNAS EM CENTÍMETROS E NÍVEIS EM METROS.
- PARA TODAS AS COTAS FORAM CONSIDERADOS OS EIXOS DOS PONTOS.
- PADRÃO DAS ALTURAS CONFORME LEGENDA, COM EXCESSÃO DOS PONTOS ESPECIFICADOS.

O PROJETO ATENDERÁ AO DISPOSTO:

A TABELA 11.A DO DECRETO 32.329/92 QUANTO À ILUMINAÇÃO E VENTILAÇÃO.

ÀS ITENS 10.1.5 DA LEI 11.228/92 COM RELAÇÃO À ABSORÇÃO DE ÁGUA

NAS NORMAS TÉCNICAS OFICIAIS QUANTO À INSTALAÇÃO DE ÁGUA, LUZ, FORÇA TELEFONE E ESGOTO.

| REVISÃO                                                                       | DATA       |
|-------------------------------------------------------------------------------|------------|
| AJUSTES PRANCHAS PARA FORMATO A1 CONFORME SOLICITADO PELA SECRETARIA DE OBRAS | 15/09/2021 |
|                                                                               |            |
|                                                                               |            |
**STUDIO +** ARQUITETURA E URBANISMO.

PREFEITURA MUNICIPAL DE SÃO BENTO DO

CLIENTE: SAPUCAÍ SP,

ENDEREÇO: Rua ALFERES PEDROSA, S/N - CENTRO

AUTOR DO PROJETO: Silvio do Nascimento - Arquiteto Urbanista

SÃO BENTO DO SAPUCAÍ | SP | BRASIL

55 11 96625-7793

SAO JOSE DOS CAMPOS - TABOATE - PARANÁ - SÃO BENTO DO SAPUCAÍ | SP | BRASIL

RRT:

9273736

LOCAL: SÃO BENTO DO SAPUCAÍ - SP.

TIPO: PÚBLICO

PROJETO: REVITALIZAÇÃO MIRANTE DAS HORTÊNSIAS

REFERÊNCIA: IMPLANTAÇÃO PONTOS DE ELÉTRICA E ILUMINAÇÃO

DESENHO: Silvio do Nascimento

DATA: 13 / 02 / 2020

ESCALA: SEM ESCALA

ARQUIVO: 13022020\_MH\_PE\_POTOLETRICAILUMINAO...V00\_R001.dwg

12

12