


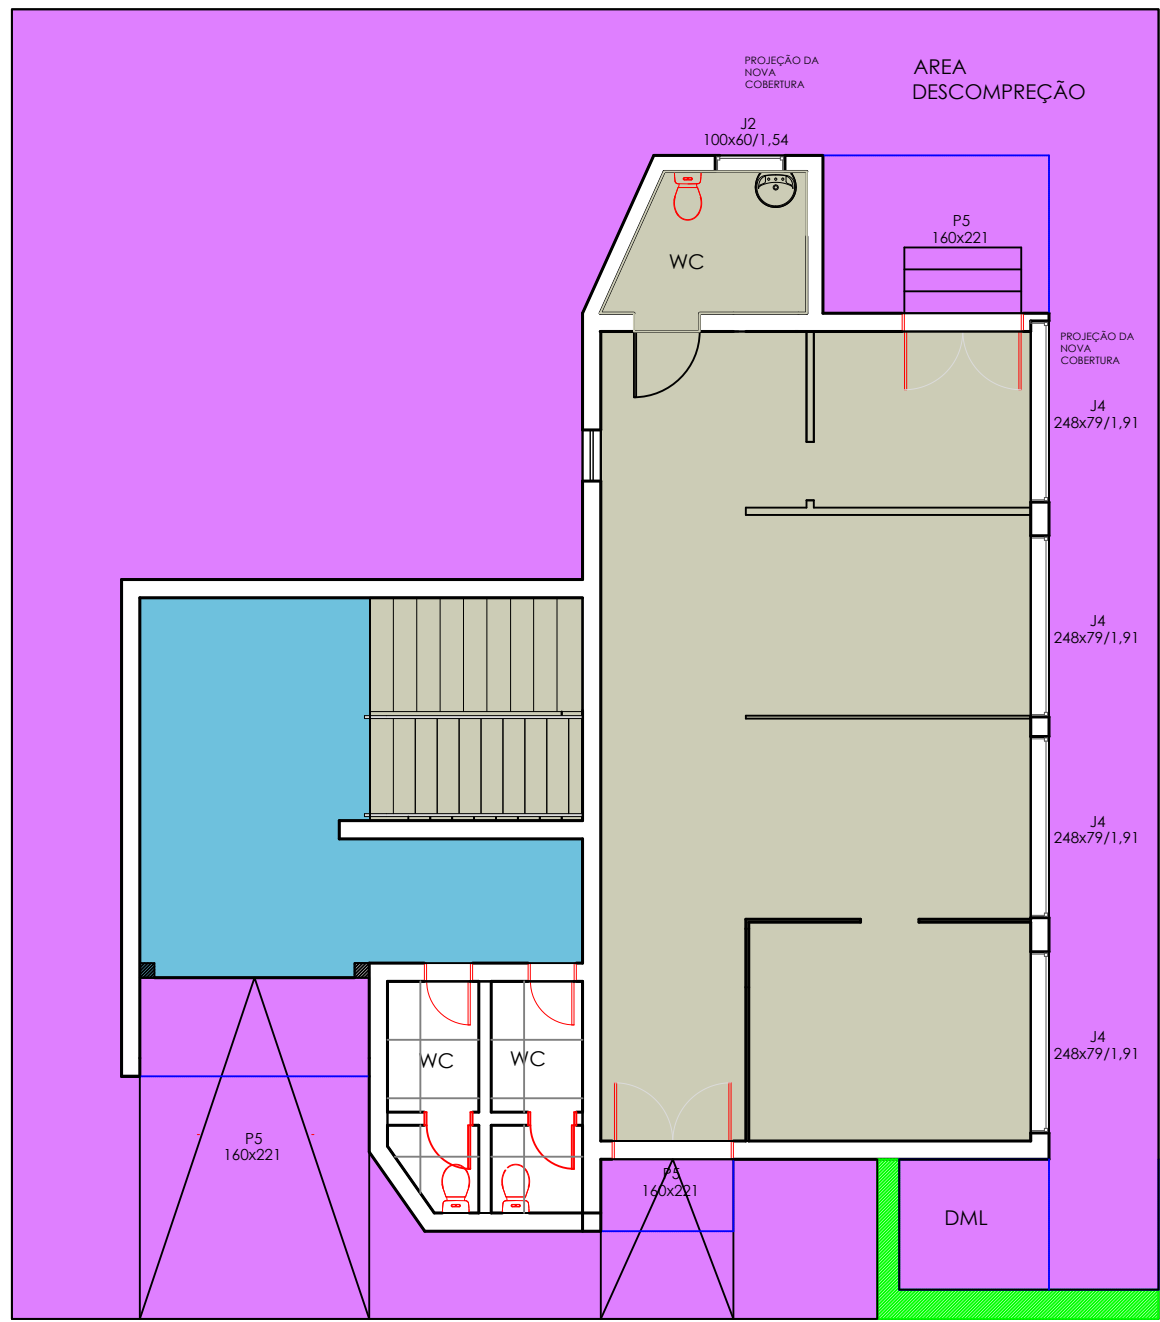
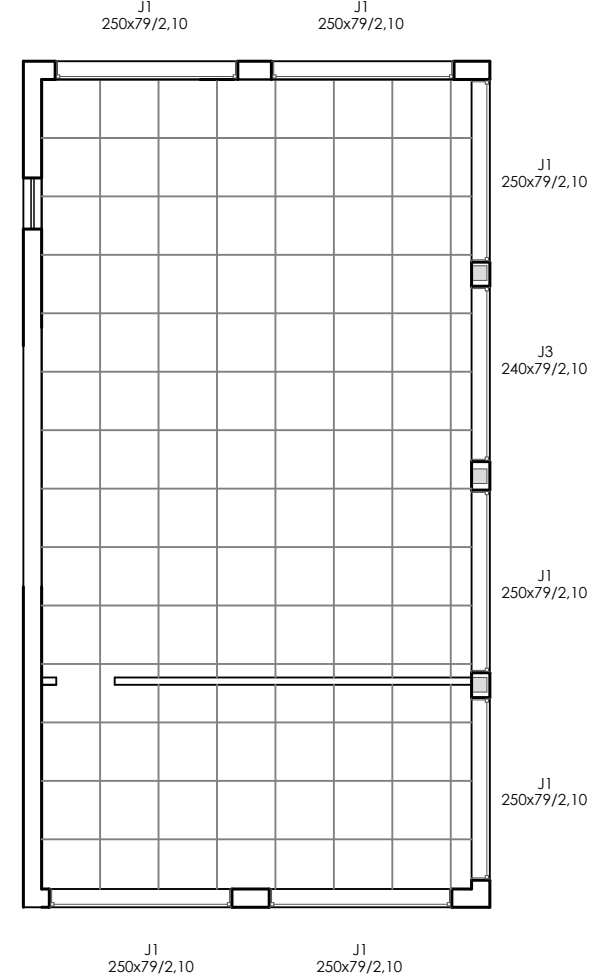
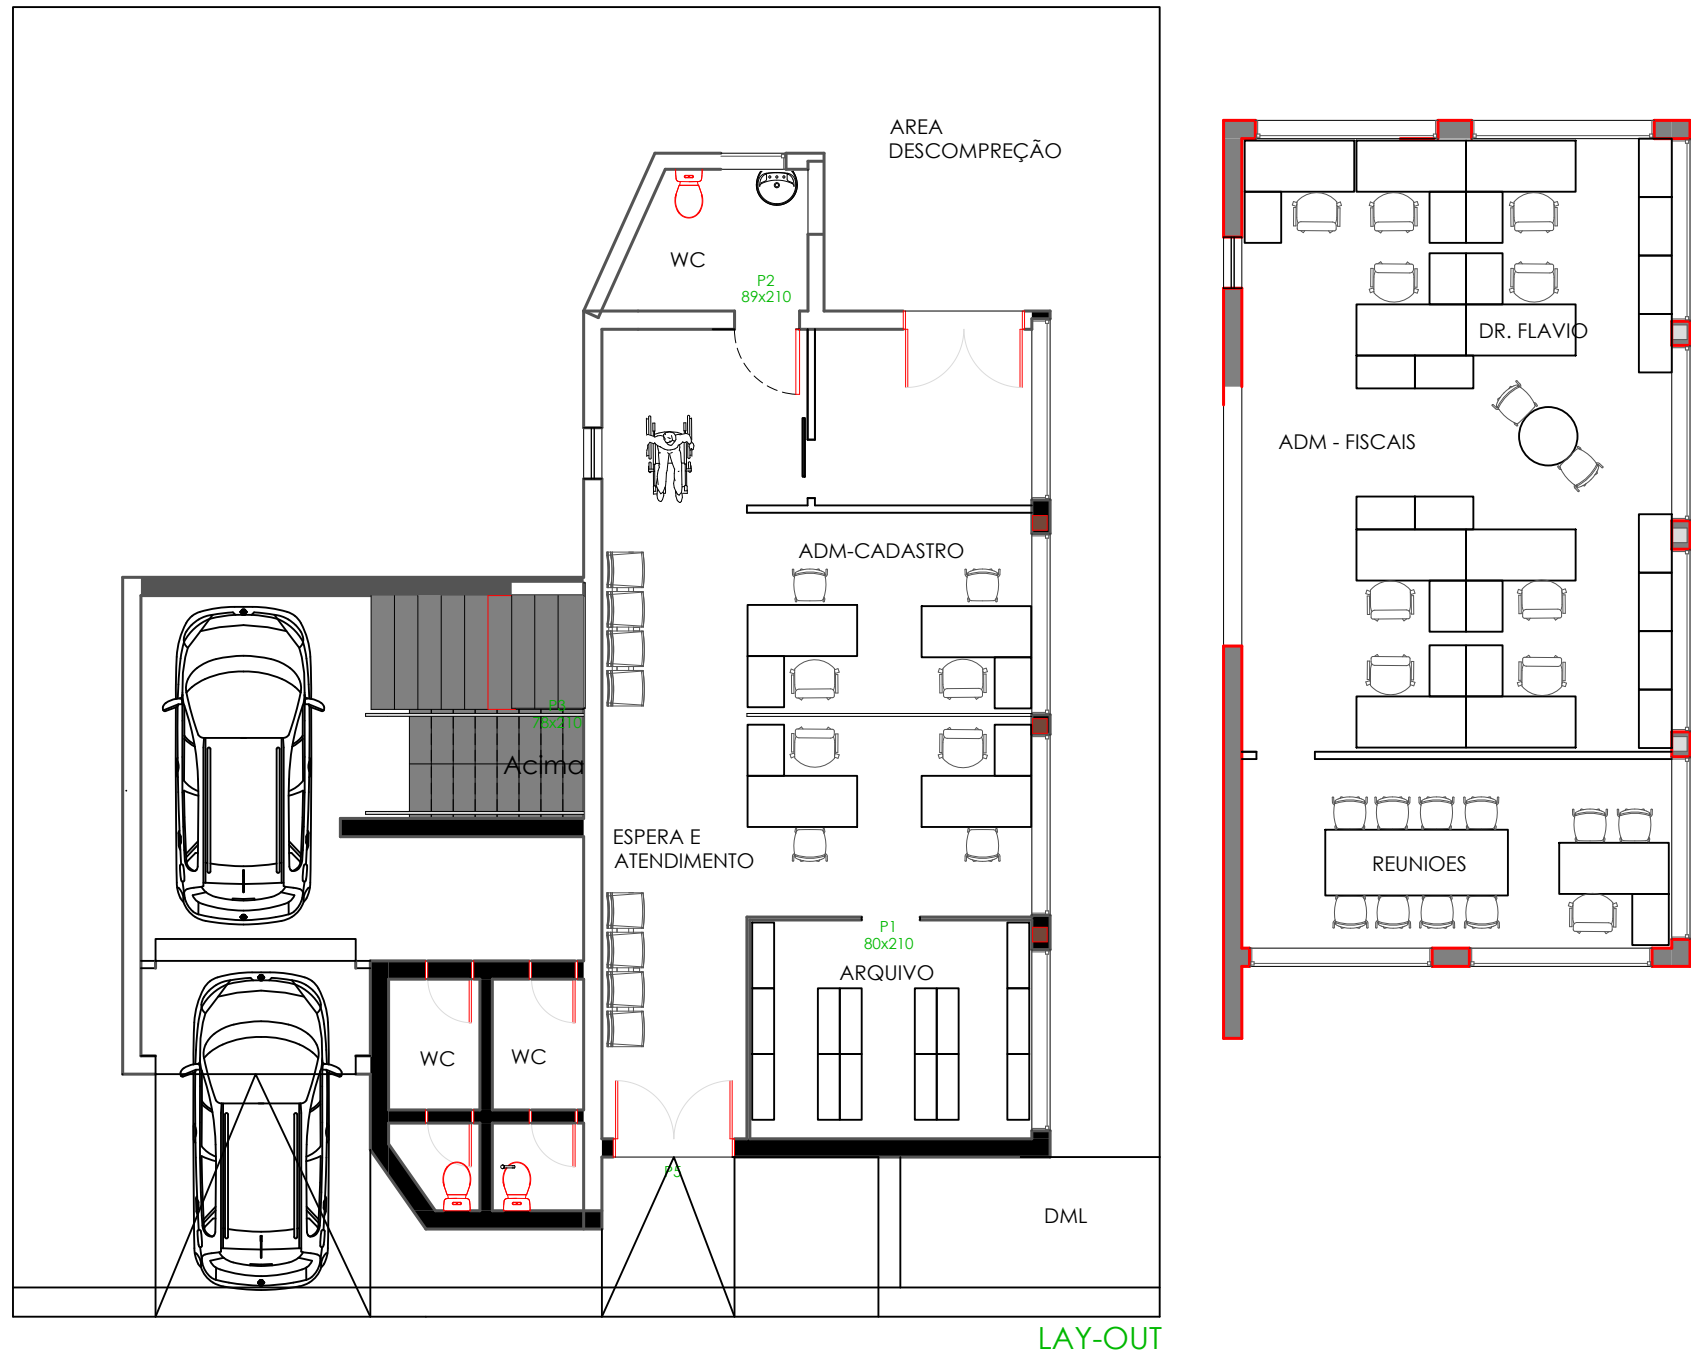


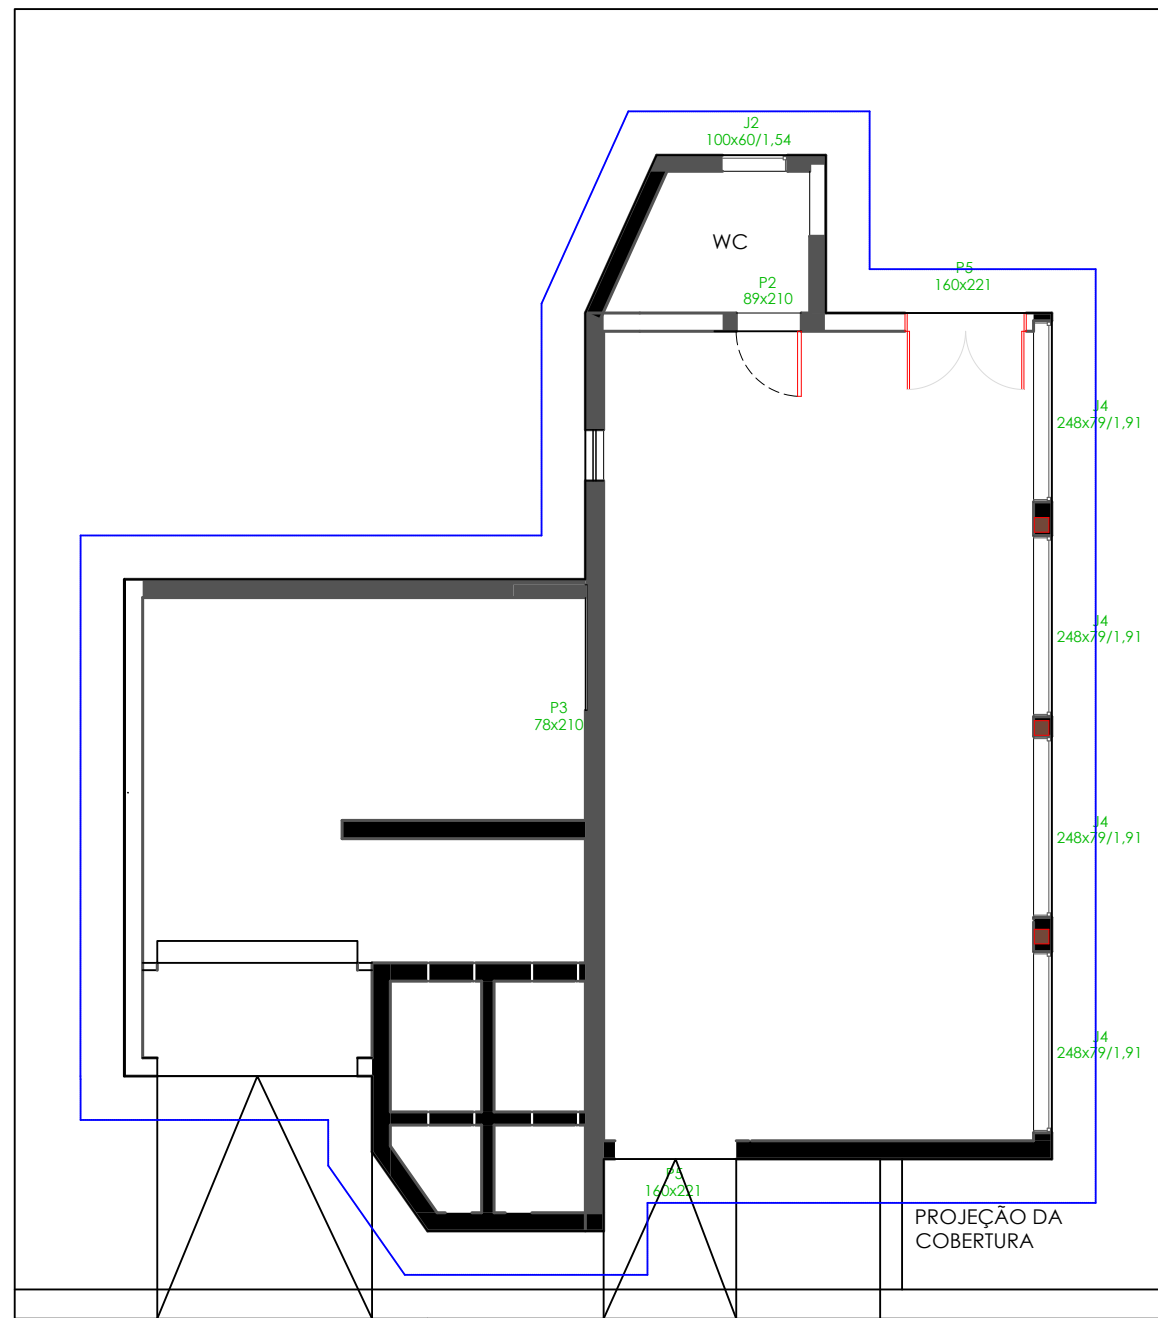

- PISO EM CIMENTO (VASSOURADO) PINTADO EM TIDA DE PISO
- PISO EXISTENTE MANTER
- PISO EM CIMENTO QUEIMADO
- PISO EM PORCELANTATO CINZA XXXX

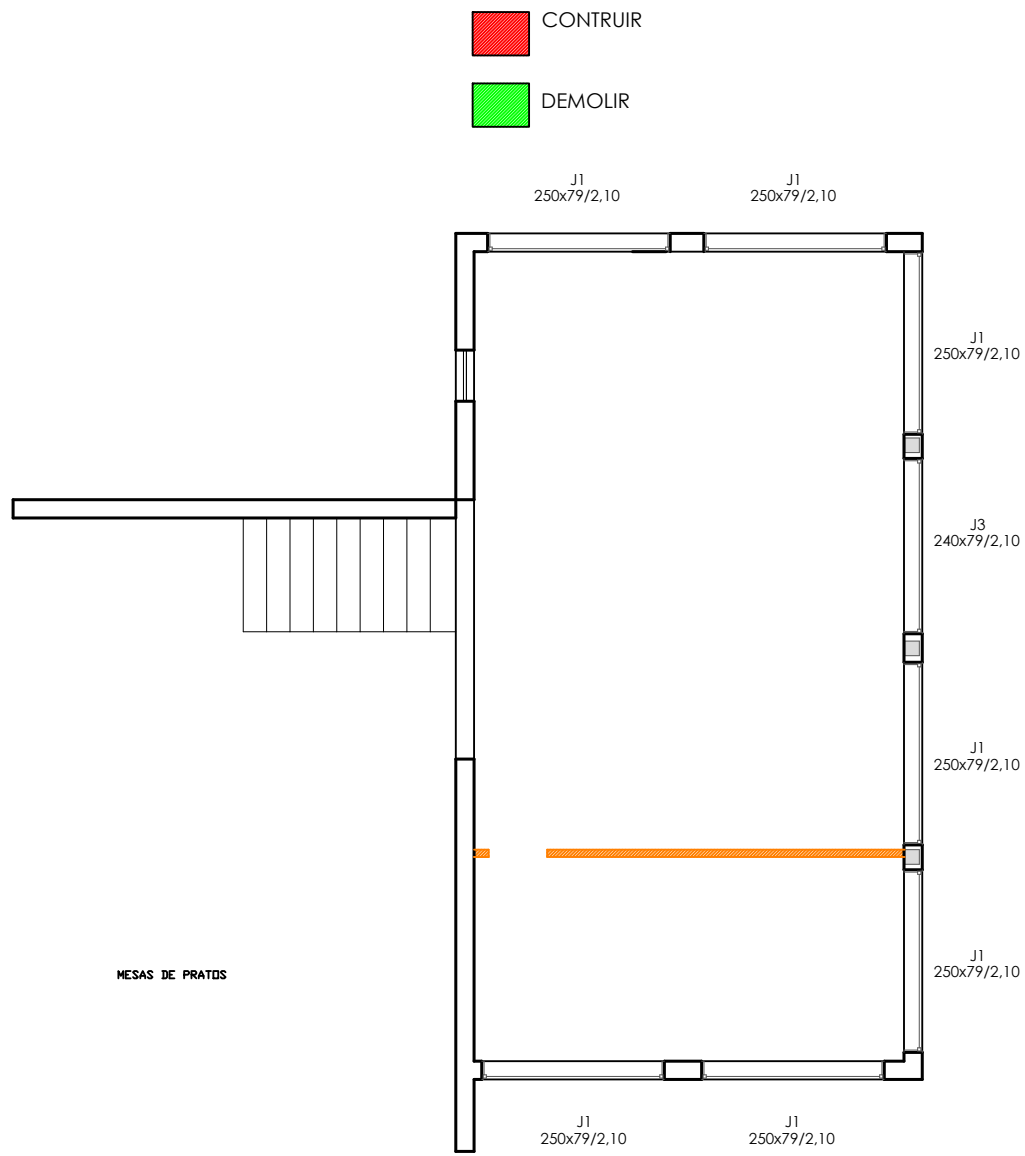

AREA DE INSTALAÇÃO DE FORRO DE PINUS
PROJEÇÃO DA COBERTURA

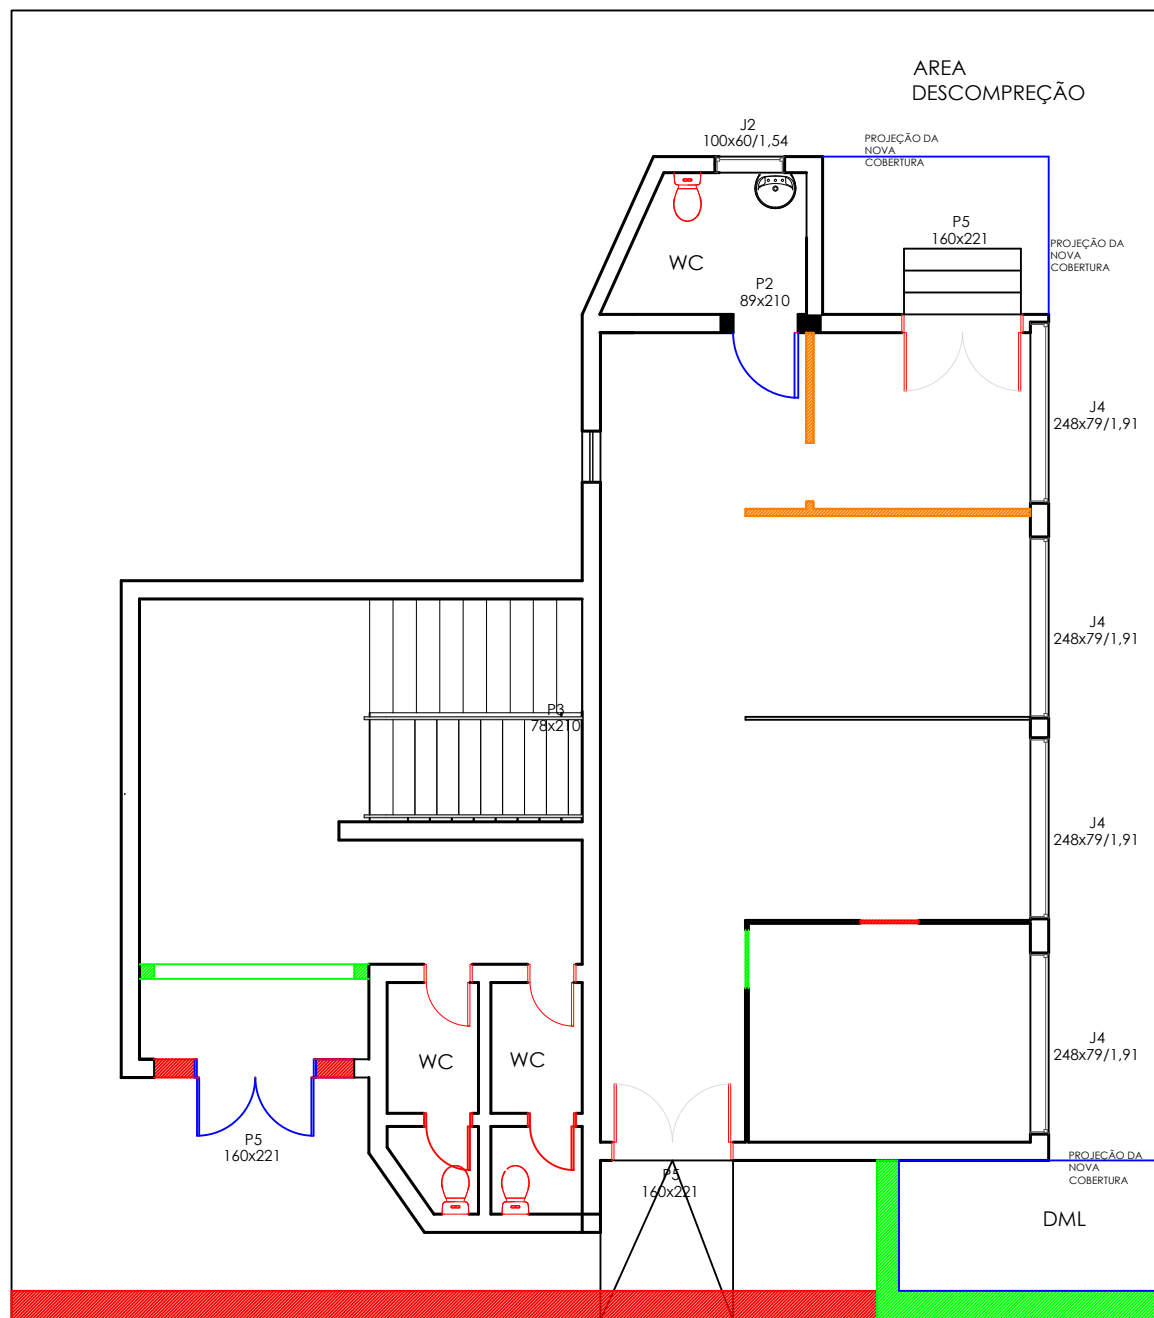

SÃO BENTO DO SAPUCAÍ
PREFEITURA MUNICIPAL


AV. SEBASTIÃO DE MELO MENDES,511
BARRIO SANTA TEREZINHA
SÃO BENTO DO SAPUCAÍ - SP
CEP: 12.490-000
FONE: (12) 3971-4110
WWW.SAOMBENTODOSAPUCAIS.PG.GOV.BR
SEC. OBRAS@SAOMBENTODOSAPUCAIS.PG.GOV.BR
ENGENHARIA@SAOMBENTODOSAPUCAIS.PG.GOV.BR
PLANURB@SAOMBENTODOSAPUCAIS.PG.GOV.BR

PROJETO DE ARQUITETURA

OBJETO:
PROJETO BASICO PARA REFORMA DO EDIFICIO ANTIGA BIBLIOTECA

PRANCHA:
ARQUITETÔNICA

COORDENADAS:
8769+GJ São Bento do Sapucaí, São Paulo

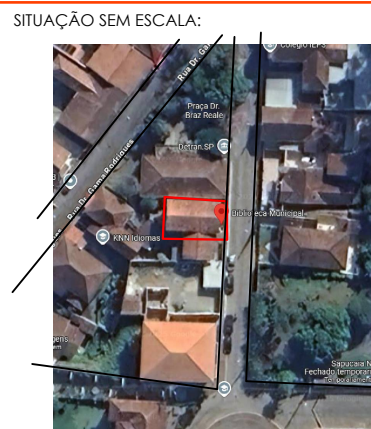

PREFEITURA MUNICIPAL DA ESTÂNCIA CUMARICA DE SÃO BENTO DO SAPUCAÍ - SP

PROCESSO Nº:
ALVARÁ Nº:
APROVADO:
EM: ____/____/____

GILBERTO DONIZETI DE SOUZA
PREFEITO MUNICIPAL SÃO BENTO DO SAPUCAÍ

RESPONSÁVEL TÉCNICO
MANOEL DA COSTA LISBOA NETO
ENGENHEIRO CIVIL
CREA: 400440796

LOCAL:
RUA XV DE NOVEMBRO

ZONEAMENTO:
ÁREA DE URBANIZAÇÃO PRIORITÁRIA - AUP

RECURSO PRÓPRIO


ESCALAS:
1/100

DATA:
ABRIL/2025

DESENHO:
JULIANO BELLATO


FOLHA:

1/2

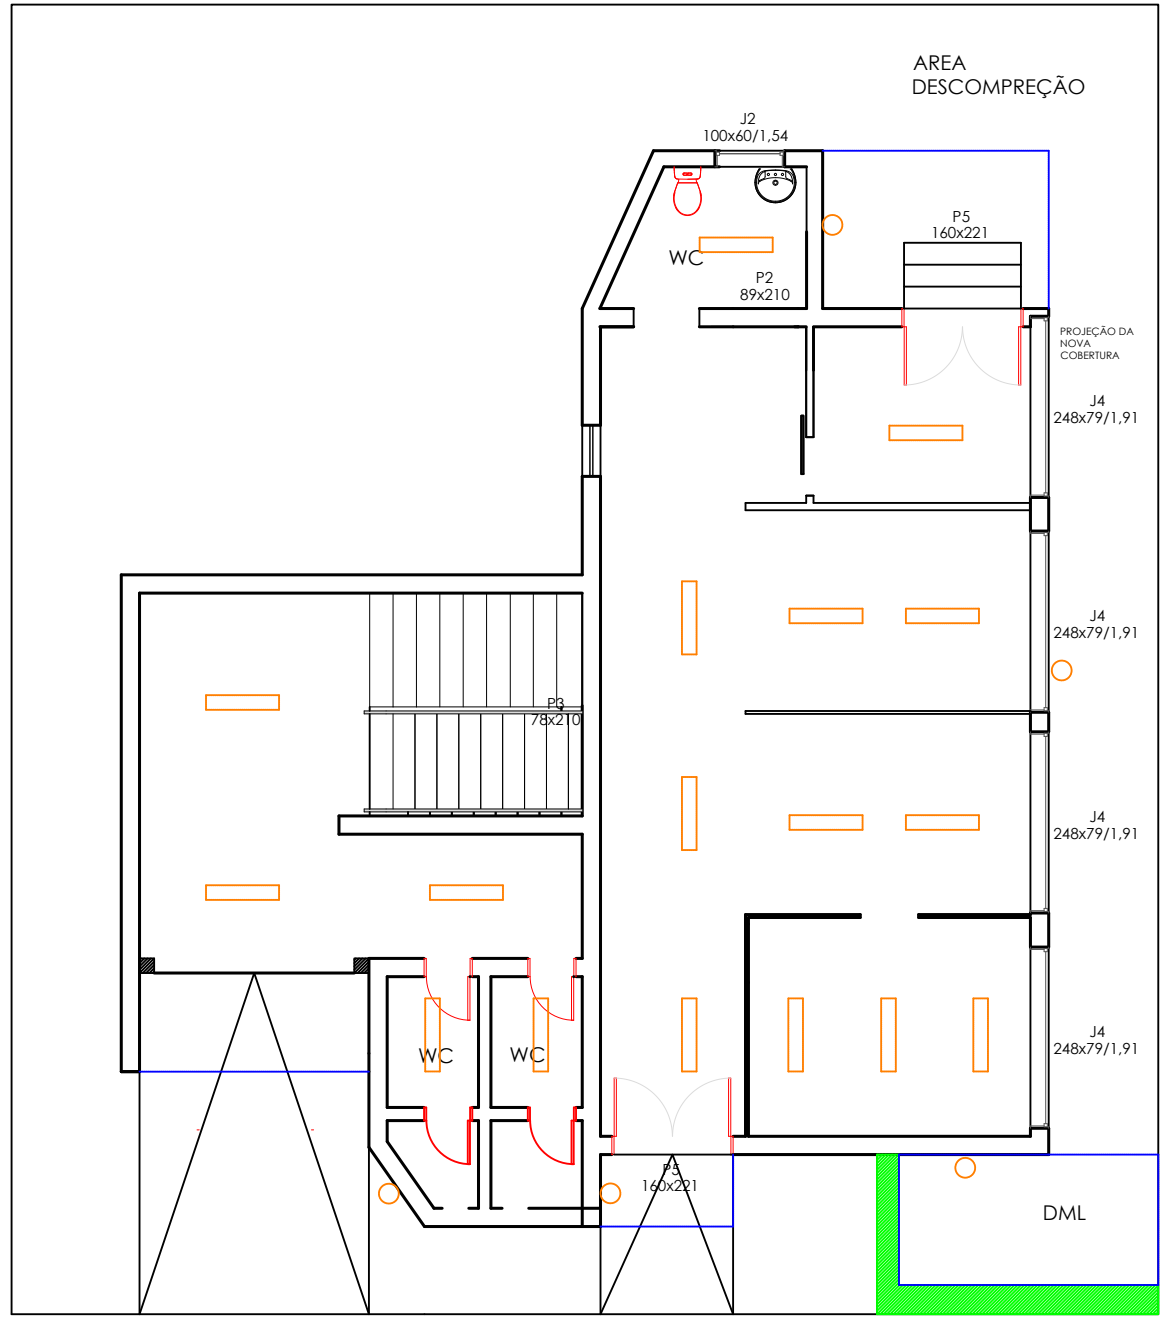


PONTO DE ILUMINAÇÃO
PAVIMENTO SUPERIOR



- LUMINARIA LED SOBREPOR / 4000K
- LUMINARIA TARTARUGA COM LAMPADA LED / 4000K

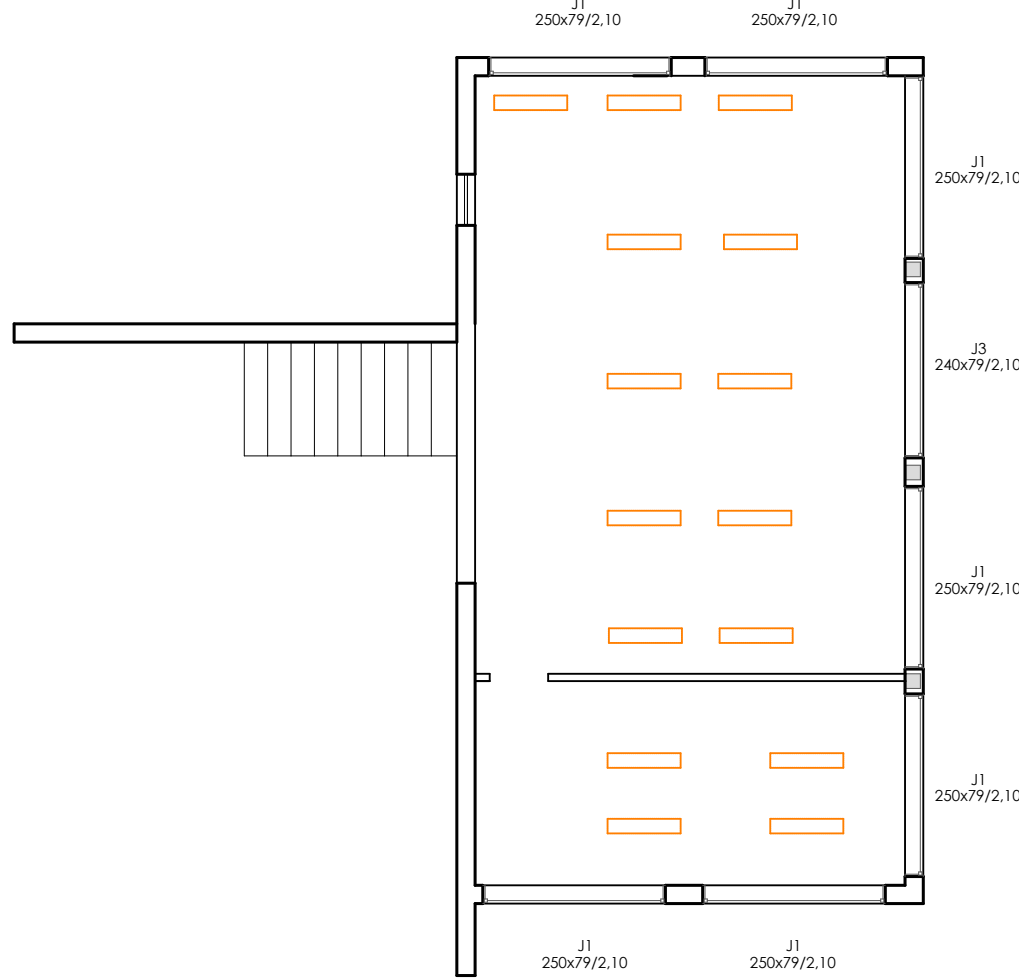


PONTO DE ILUMINAÇÃO
PAVIMENTO TÉRREO

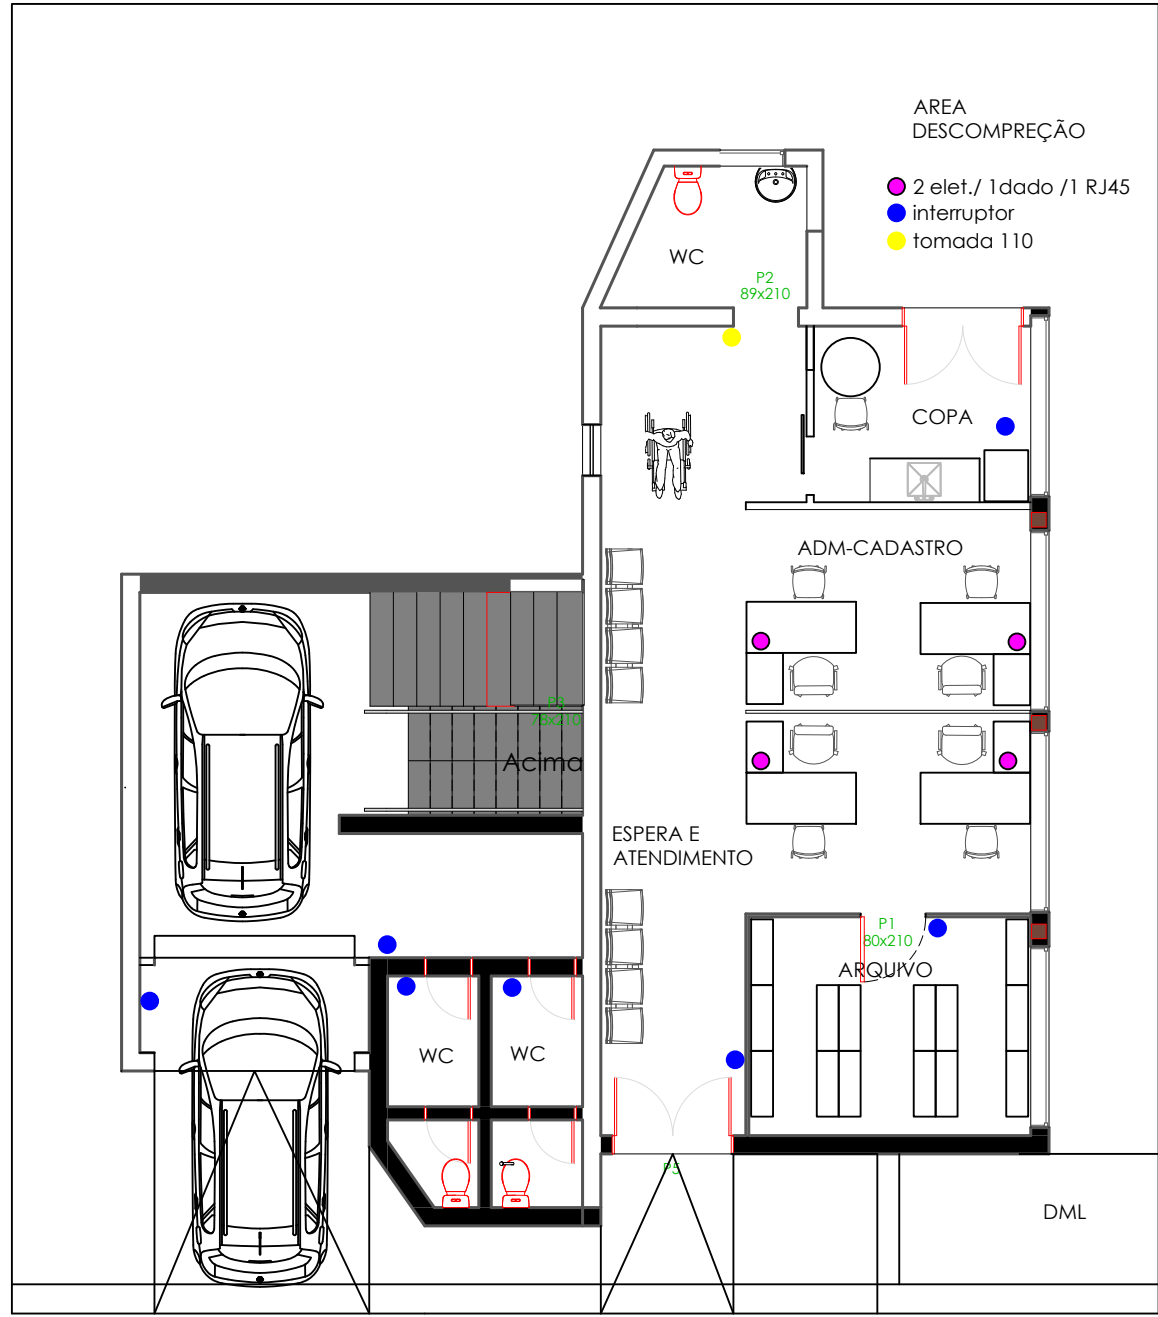


PONTO DE ELETRICA

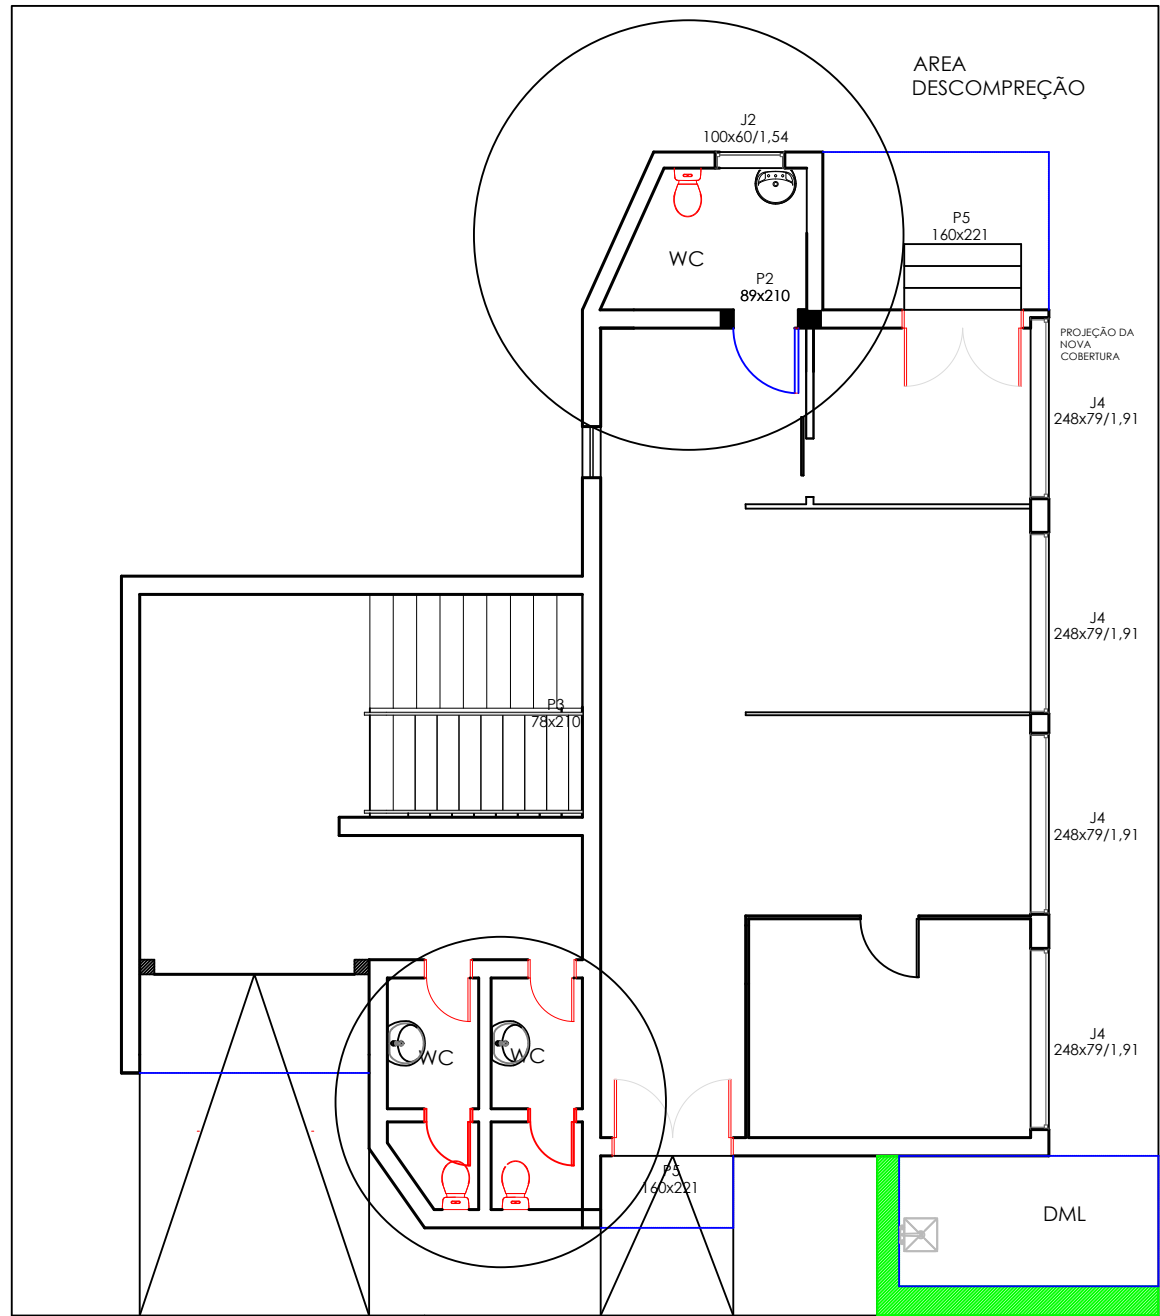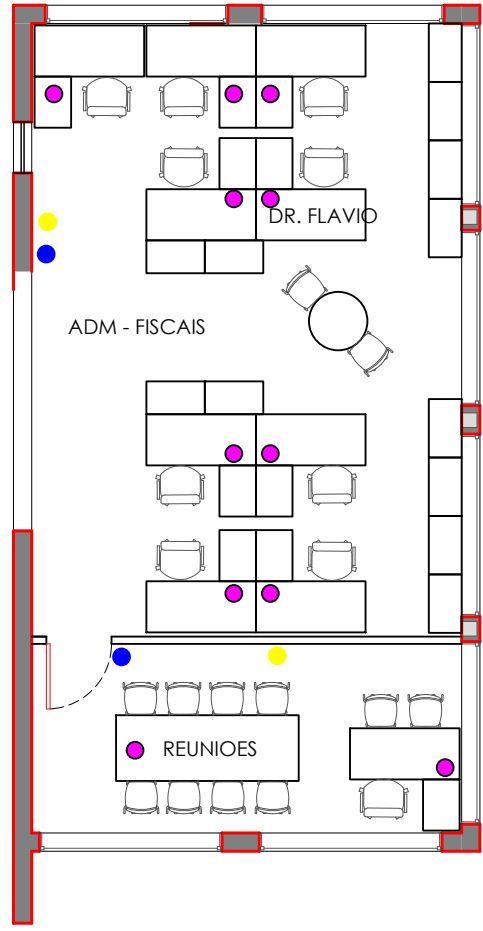

PONTOS DE
ILUMINAÇÃO

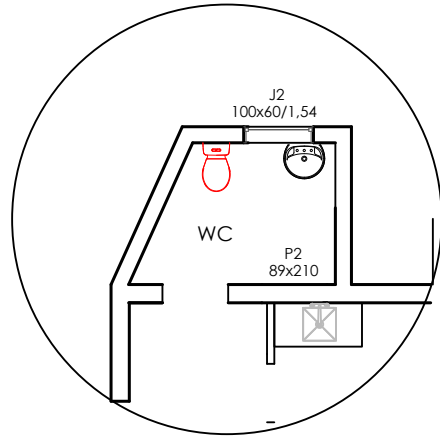

READEQUAÇÃO DO REJUNTE, RENTALÇÃO DO REJUNTE NA COR BRANCA.

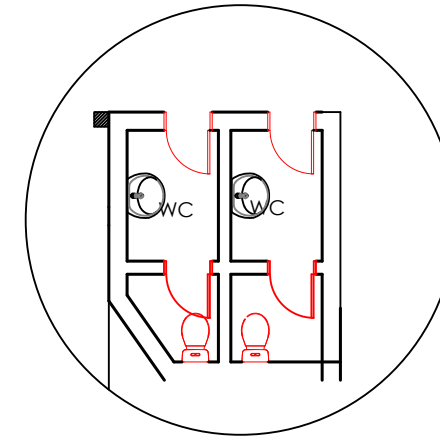

REGULARIZAÇÃO DE PAREDE, FINALIZAÇÃO COM MASSA FINA E PINTURA EPOXI.




SÃO BENTO DO SAPUCAÍ
PREFEITURA MUNICIPAL

AV. SEBASTIÃO DE MELO MENDES, 511
BAIRRO SANTA TEREZINHA
SÃO BENTO DO SAPUCAÍ - SP
CEP: 12.490-000
FONE: (12) 3971-4110
WWW.SAOMBENTODOSAPUCAI.SP.GOV.BR
SEC. OBRAS@SAOMBENTODOSAPUCAI.SP.GOV.BR
ENGENHARIA@SAOMBENTODOSAPUCAI.SP.GOV.BR
PLANURB@SAOMBENTODOSAPUCAI.SP.GOV.BR

OBJETO:
PROJETO BASICO PARA REFORMA DO EDIFICIO ANTIGA BIBLIOTECA

PRANCHIA:
ARQUITETÔNICA

COORDENADAS:
8769+GJ São Bento do Sapucaí, São Paulo

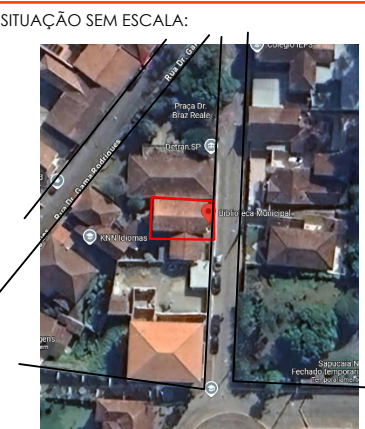

PREFEITURA MUNICIPAL DA ESTÂNCIA CUMÁRTICA DE SÃO BENTO DO SAPUCAÍ - SP

PROCESSO Nº:
ALVARÁ Nº:
APROVADO:
EM: ____/____/____

GILBERTO DONIZETI DE SOUZA
PREFEITO MUNICIPAL SÃO BENTO DO SAPUCAÍ

RESPONSÁVEL TÉCNICO
MANOEL DA COSTA LISBOA NETO
ENGENHEIRO CIVIL
CREA: 400440796

LOCAL:
RUA XV DE NOVEMBRO

ZONEAMENTO:
ÁREA DE URBANIZAÇÃO PRIORITÁRIA - AUP

GESTOR:
RECURSO PRÓPRIO

ESCALAS:
1/100

DATA:
ABRIL/2025

DESENHO:
JULIANO BELLATO

FOLHA:

2/2