



MAPA DE LOCALIZAÇÃO

SEM ESCALA

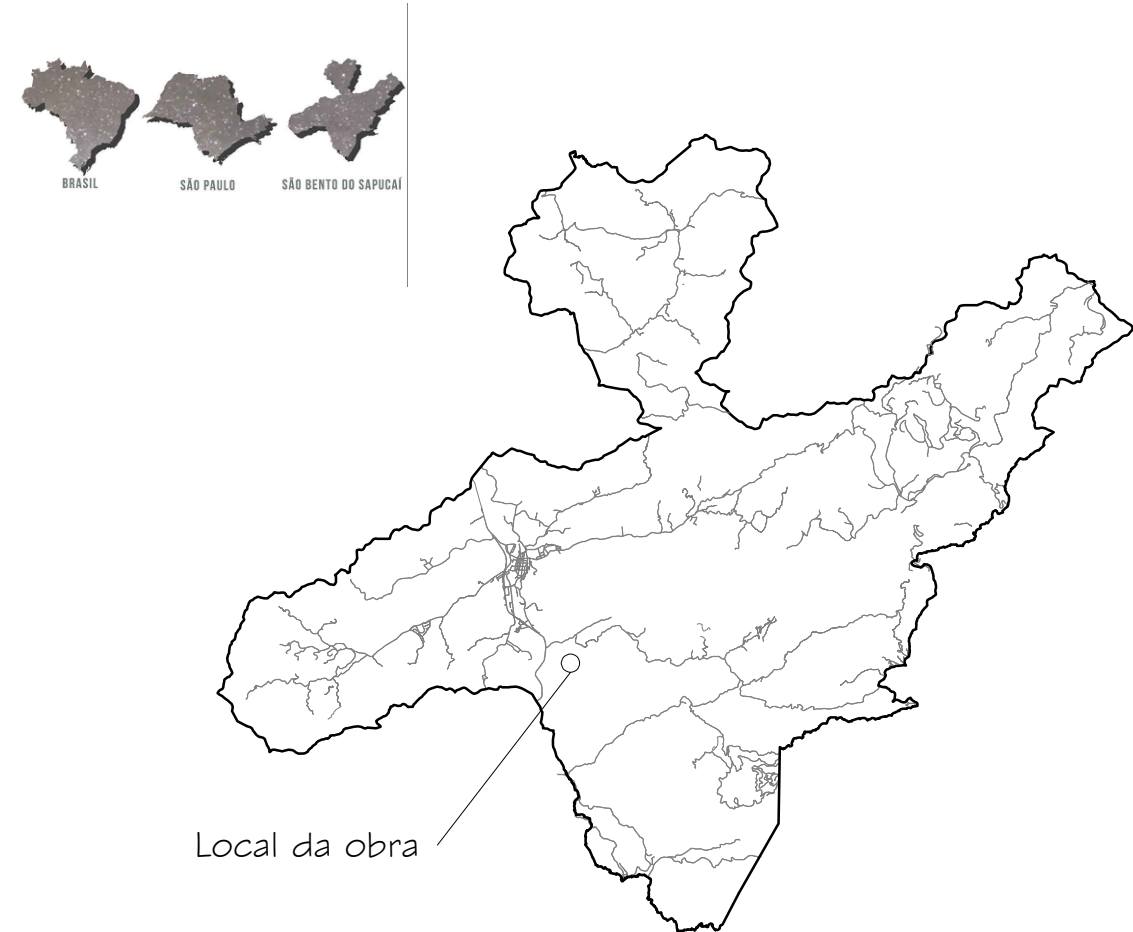

CORTE ESQUEMÁTICO

ESC 1:25

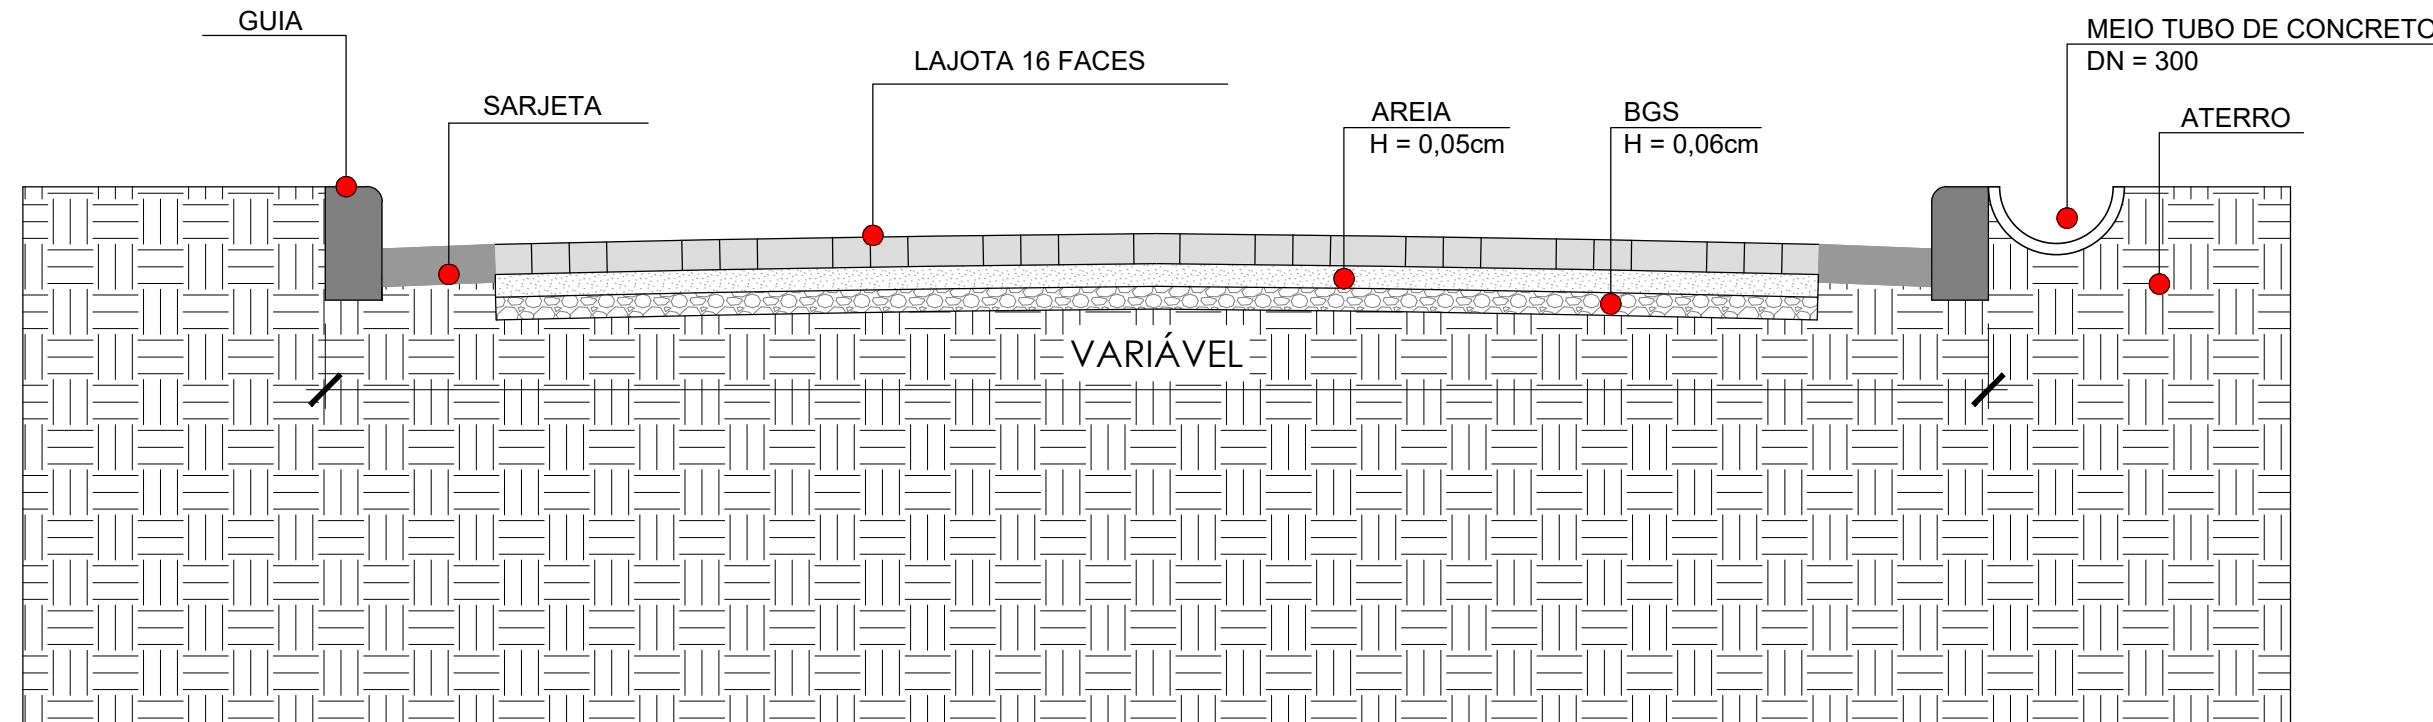


IMPLANTAÇÃO

SEM ESCALA



BOCA DE LOBO SIMPLES

SEM ESCALA

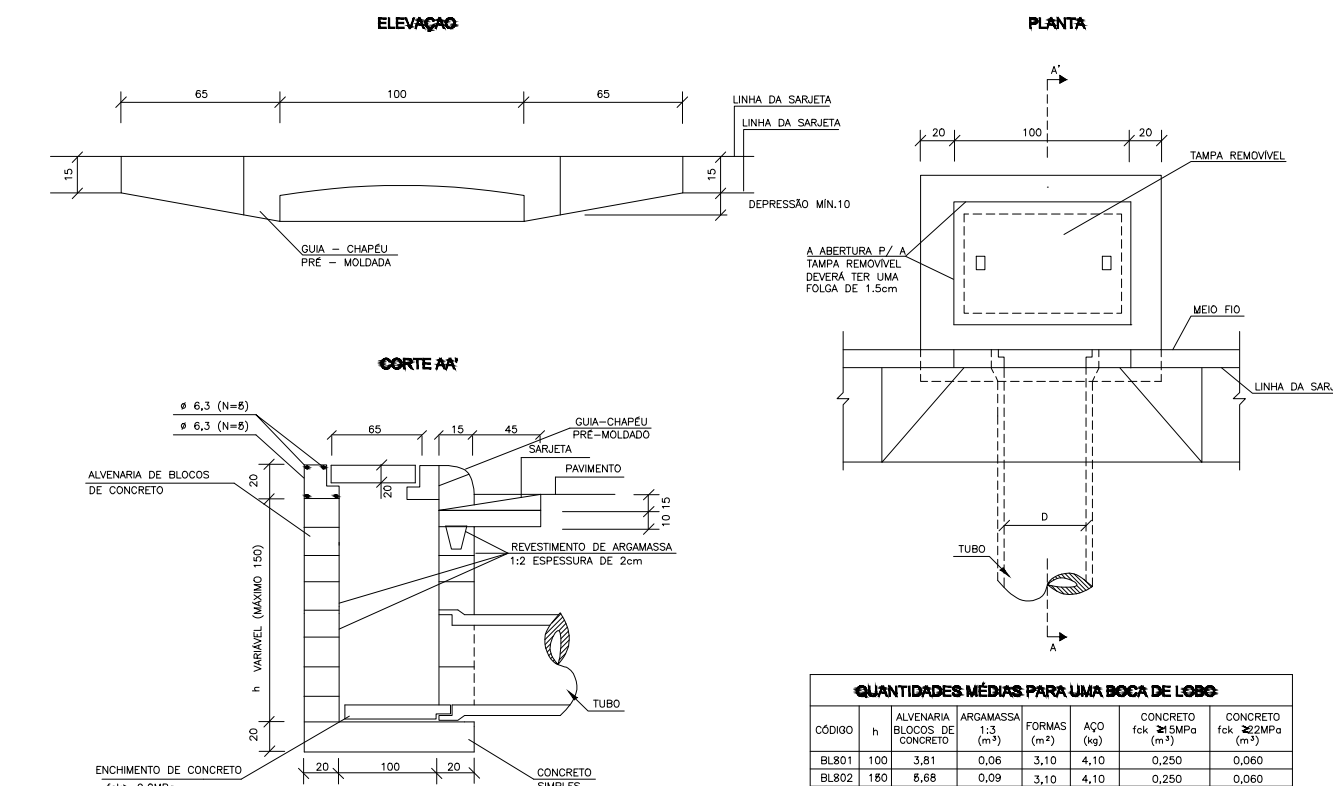


DET. ESCADA HIDRÁULICA

ESC: 1/50




DET. TALUDE

ESC: 1/50

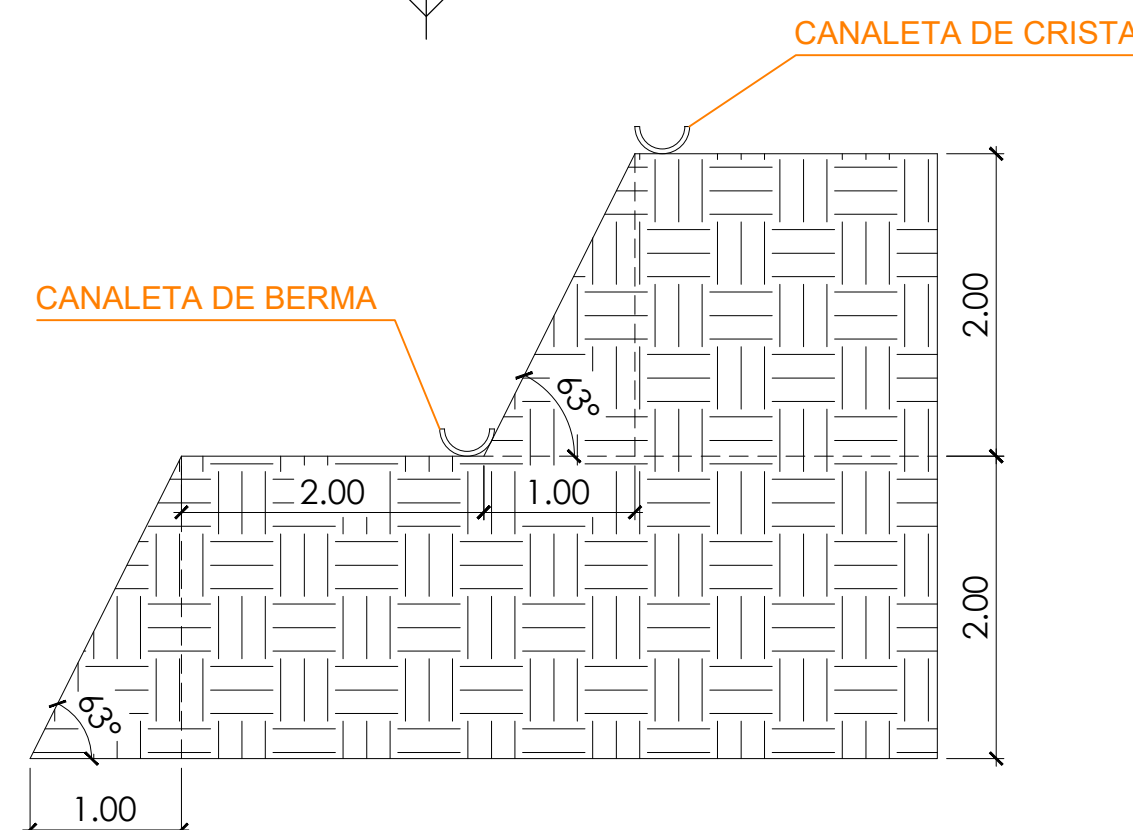

PLANTA BAIXA

ESC: 1/200

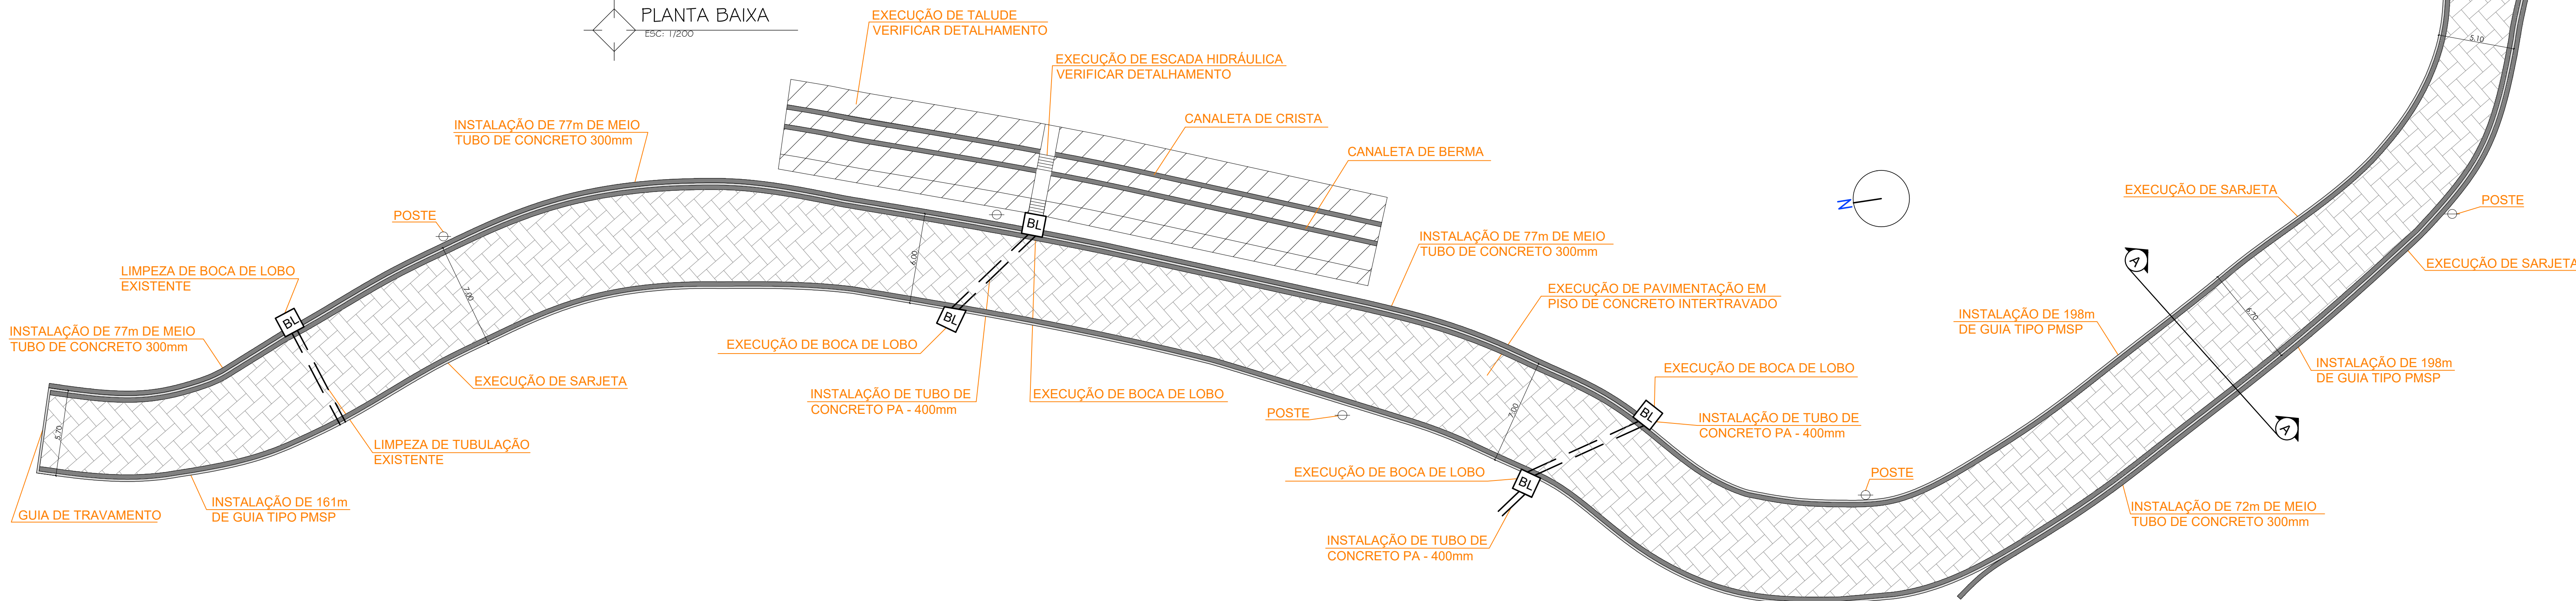


NOTA:

- EXTENSÃO TOTAL = 1.98,00m
- GUIAS DE TRAVAMENTO DE 20 EM 20 METROS

PAVIMENTAÇÃO

ESC 1:100

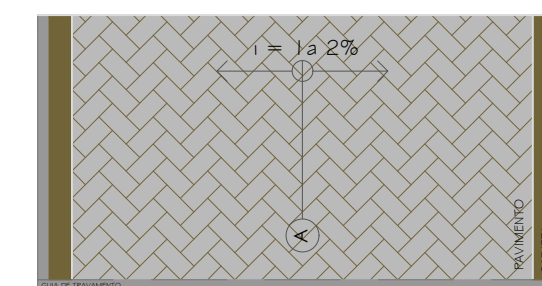

Av. Sebastião de Melo Mendes, 311
Bairro Santa Teresinha
São Bento do Sapucaí - SP
CEP: 13490-000
Fone: 12 3971-6110
www.saobentodosapucaí.sp.gov.br
infraestrutura@saobentodosapucaí.sp.gov.br

PROJETO DE ENGENHARIA

PAVIMENTAÇÃO COM LAJOTA DE CONCRETO E DRENAGEM NA ESTRADA MUNICIPAL TITO VENÂNCIO


FRANCHA: IMPLANTAÇÃO | DETALHAMENTO

COORDENADAS:

INÍCIO:
LATITUDE: 22°42'51,47"S
LONGITUDE: 47°43'14,85"O
FIM:
LATITUDE: 22°42'45,50"S
LONGITUDE: 47°43'15,84"O

ÁREA: 1.296,68

SITUAÇÃO SEM ESCALA:

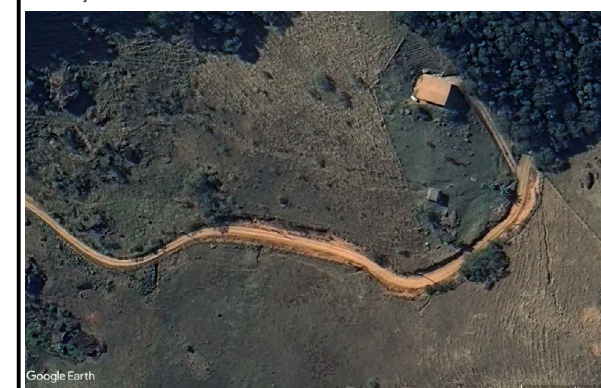

PREFEITURA MUNICIPAL DA ESTÂNCIA CLIMÁTICA DE SÃO BENTO DO SAPUCAÍ - SP

PROCESSO Nº

ALVARÁ:

APROVADO:

EM ____/____/____

PREFEITO

GILBERTO DONIZETI DE SOUZA

RESPONSÁVEL TÉCNICO

ANDERSON DA SILVA MORAIS
CREA 5063394659

AUTOR DO PROJETO

ANDERSON DA SILVA MORAIS
CREA 5063394659

LOCAL: ESTRADA MUNICIPAL TITO VENÂNCIO

ZONAMENTO: CORREDOR RURAL

GERENTE: RECURSO PRÓPRIO

ESCALAS: INDICADAS

DATA: ABRIL/2025

DESENHO: ARTHUR TEIXEIRA

FOLHA

07

1/1

REV. 00