


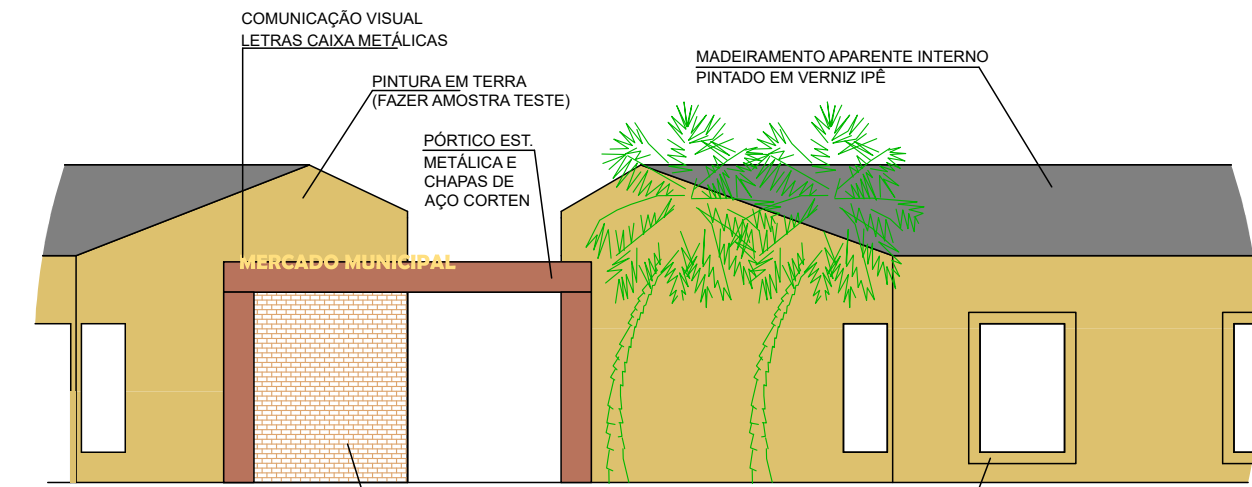


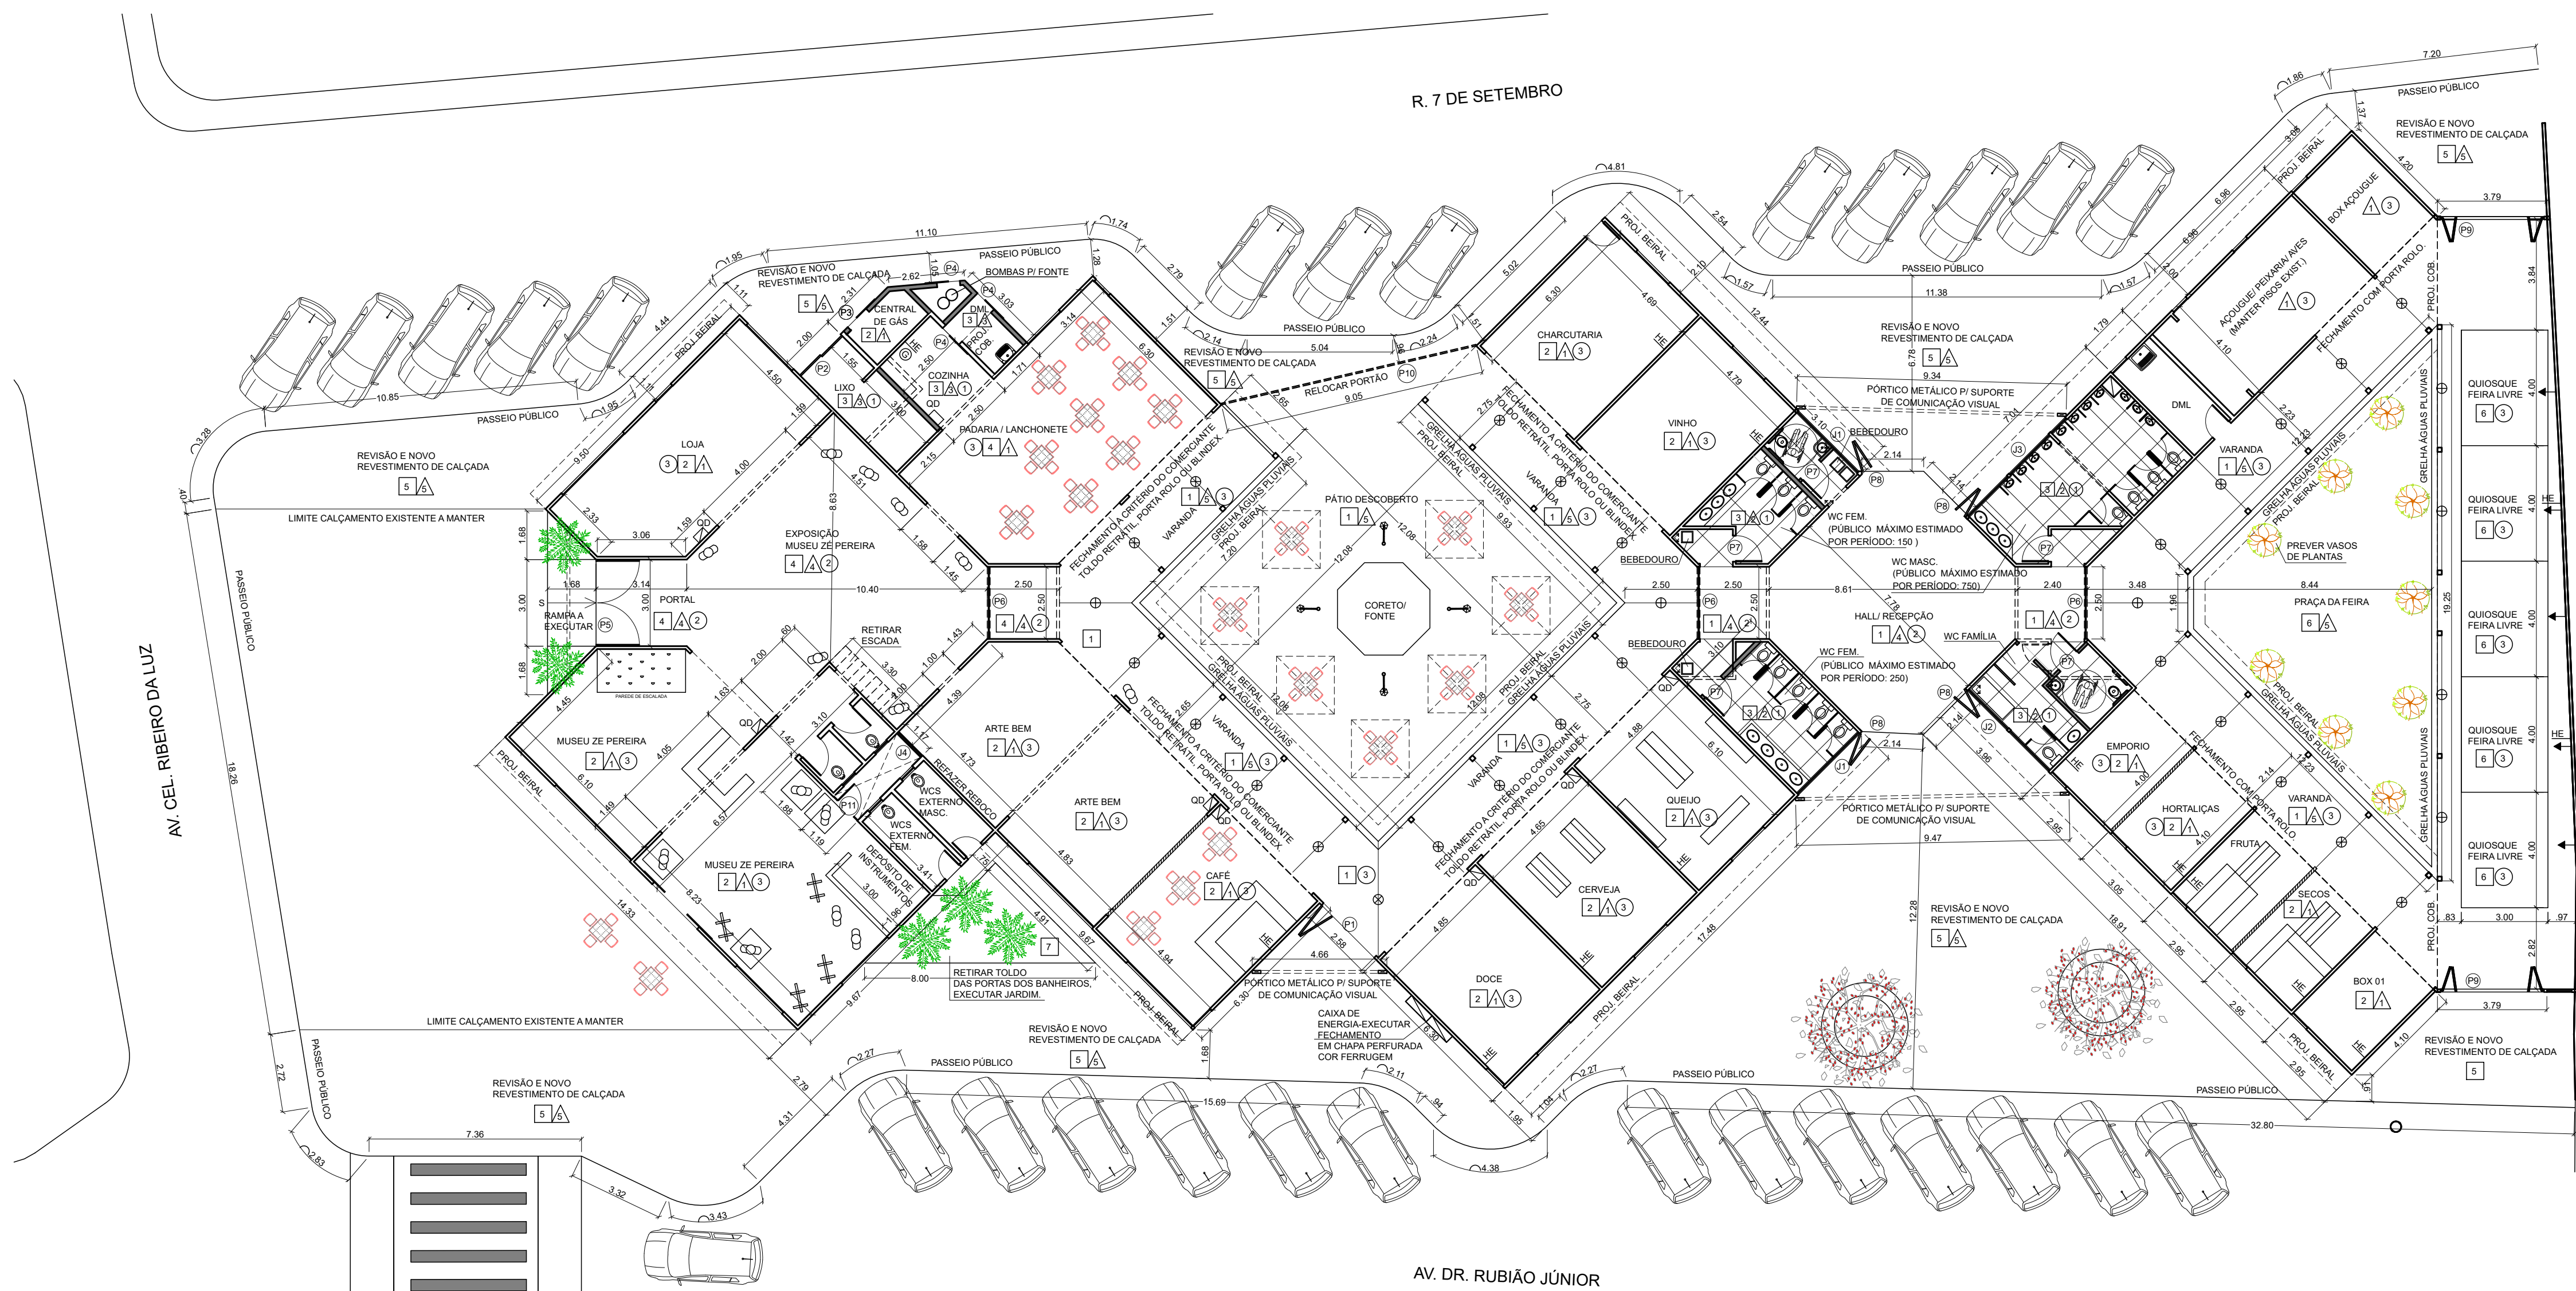


DET. FACHADA
AV. DR. RUBIÃO
esc 1:100

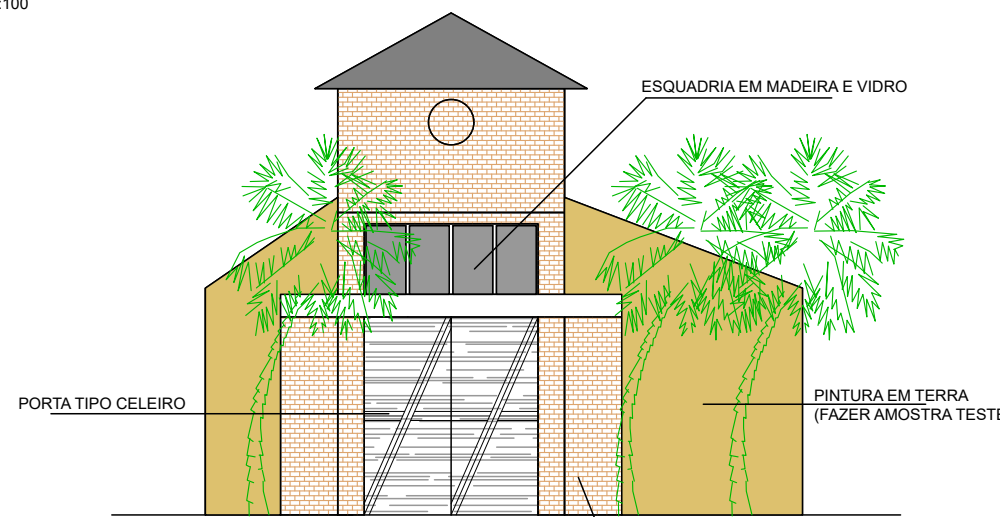

DET. FACHADA
AV. CEL. RIBEIRO
esc 1:100

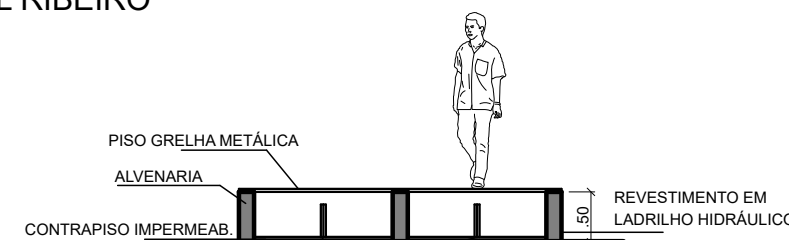

DET. CORETO/ FONTE
CORTE AA
1:75

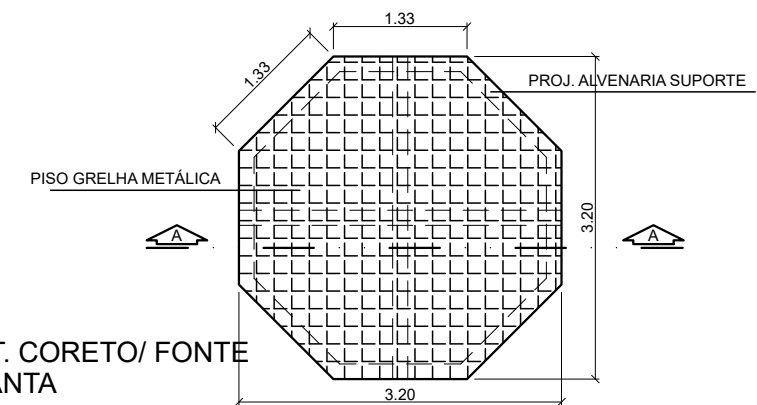


DET. CORETO/ FONTE
PLANTA
1:75


LEGENDA			
PAREDES		ACABAMENTOS	
PAREDE A DEMOLIR	=====	PAREDE	
PAREDE A MANTER	=====	1 PINTURA LÁTEX BRANCO GELO	
PAREDE A CONSTRUIR ALVENARIA	=====	2 CERÂMICA H=1,20M E PINTURA LÁTEX BRANCO GELO	
PAREDE A CONSTRUIR DRYWALL	=====	3 CERÂMICA ATÉ O TETO	
NOVOS PTOS		4 REVESTIMENTO ESPECIAL PAU A PIQUE DECORATIVO ATÉ H=2,10	
HE	HIDRÁULICA E ESGOTO	5 ACIMA PINTURA LÁTEX BRANCO	
GA	GÁS	6 ÁREAS DE RECEPÇÃO/HALL E CIRCUL.	
L	LUMINÁRIAS TIPO PENDENTE	7 PINTURA EM TERRA	
L	LUMINÁRIAS EM POSTEAMENTO DECORATIVO	8 FACHADAS E PAREDES DOS PATÍOS INTERNOS (FAZER AMOSTRA TESTE)	
T	TOMADA H=1,10	9 OBS: NOVOS REVEST. CERÂMICOS FIXADOS SOBRE ANTIGOS (ONDE EXISTIR)	
QD	QUADRO DE DISTRIBUIÇÃO DISJUNTORES		
NOVAS ESQUADRIAS/ REVISÃO EXISTENTES			
(CONFERIR MEDIDAS NO LOCAL)			
(P1)	PORTA DE MADEIRA TIPO CELEIRO 2,58	(J1)	JANELA DE VIDRO TIPO VENTILAÇÃO PERMANENTE 3,00
(P2)	PORTA DE FERRO VAZADA DE CORRER 2,00	(J2)	JANELA DE VIDRO TIPO VENTILAÇÃO PERMANENTE 4,00
(P3)	PORTA DE FERRO VAZADA DE CORRER 0,90	(J3)	JANELA DE VIDRO TIPO VENTILAÇÃO PERMANENTE 4,80
(P4)	PORTA DE FERRO DE CORRER 0,80 x 2,10	(J4)	FECHAMENTO ATÉ O TETO EM VIDRO JATEADO DE SEGURANÇA C/ JANELA ABERTURA 1,17 ALTURA DO PISO 2,10
(P5)	PORTA DE MADEIRA TIPO CELEIRO 3,00		
(P6)	PORTA ROLÓ METÁLICA 2,50		
(P7)	PORTA DE MADEIRA 0,80 x 2,10		
(P8)	PORTAS DE FERRO EXISTENTES 2,14 x 2,10 (REPINTAR TOM AÇO CORTEN)		
(P9)	PORTÃO DE FERRO EXISTENTES 3,79 (REPINTAR TOM AÇO CORTEN)		
(P10)	PORTÃO DE FERRO EXISTENTES 9,05 (REPINTAR TOM AÇO CORTEN)		
(P11)	FECHAMENTO ATÉ O TETO EM VIDRO JATEADO DE SEGURANÇA C/ PORTA ABERTURA 0,80 x 2,10		

NOTAS

- CONDUTORES DE ÁGUAS PLUVIAIS EXISTENTES DEVEM SER TROCADOS. RECEBER PINTURA EM "TOM AÇO CORTEN" E TER SAÍDAS EMBUTIDAS EM PISO.
- TODAS AS CALHAS DEVEM SER REVISADAS E PINTADAS "TOM AÇO CORTEN".
- TODOS OS SISTEMAS DE FIAÇÃO E ELÉTRICA DE REDES EXISTENTES DEVEM SER EMBUTIDOS EM CONDUTORES GALVANIZADOS EXTERNOS (NÃO EMBUTIDOS).
- REVER VEDAÇÕES DOS TELHADOS CERÂMICOS, IMPERMEABILIZAÇÕES E NOVA COBERTURA EM POLICARBONATO SÓLIDO NOS PATÍOS.
- EXECUTAR NOVOS TELHADOS METÁLICOS EMBUTIDOS COM RUÍFOS E CALHAS NOS BANHEIROS MASC./FEM. E ÁREAS DA COZ./LIXO.
- REVER PONTOS DE ÁGUA E ESGOTO NOS BANHEIROS.
- REVER QUADRO CENTRAL DE ENERGIA CENTRAL E REDISTRIBUIÇÃO ATÉ QUADROS INDIVIDUAIS INTERNOS LOCALIZADOS EM PROJETO.
- TODA ÁREA DE CALÇADA E VIGAS SERÁ REVESTIDA CONFORME INDICAÇÕES EM PROJETO.
- TODOS OS LAYOUTS DE MOBILIÁRIO, REVESTIMENTOS E DISTRIBUIÇÃO DOS PONTOS DE ELÉTRICA DOS ESPAÇOS COMERCIAIS SERÃO DE RESPONSABILIDADE DO LOCATÁRIO.
- CONFERIR TODAS AS MEDIDAS NO LOCAL.

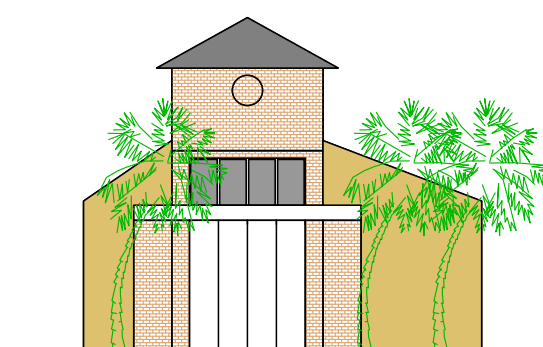

FACHADA
AV. CEL. RIBEIRO DA LUZ
esc 1:150

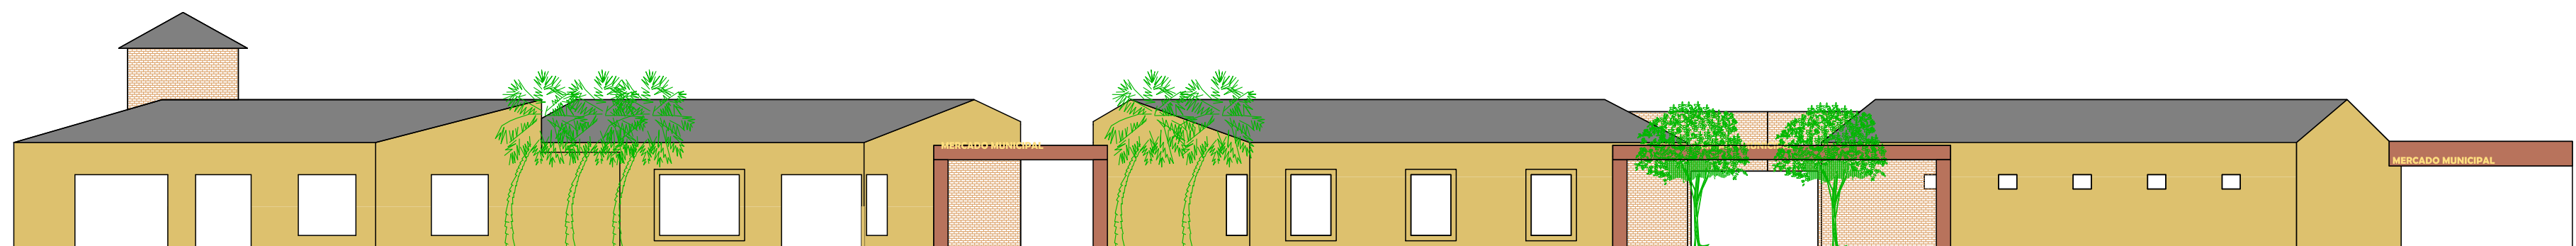

FACHADA
AV. DR. RUBIÃO JÚNIOR
esc 1:150



SÃO BENTO DO SAPUCAÍ
PREFEITURA MUNICIPAL

Av. Sebastião de Melo Mendes, 511
Bairro Santa Terezinha
São Bento do Sapucaí - SP
CEP: 12.240-000
Fone: 12 3971-6110
www.saobentodosapucaí.sp.gov.br


PROJETO DE ARQUITETURA E URBANISMO

OBJETO:
REFORMA MERCADO MUNICIPAL - FASE 2

FRANCHA:
PLANTA, FACHADAS, DETALHES E ESPECIFICAÇÕES.

NOTAS:

SITUAÇÃO SEM ESCALA:

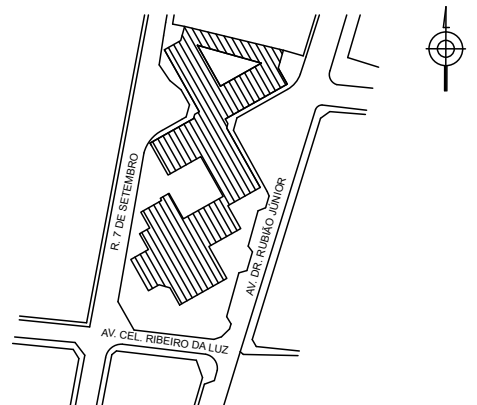

PREFEITO
GILBERTO DONIZETI DE SOUZA

RESPONSÁVEL TÉCNICO
ENG. MANOEL DA COSTA
LISBOA NETO
CREA 0400440796

LOCAL:
AV. DR. RUBIÃO JÚNIOR S/N

ZONAMENTO:

UP

GESTOR:

ESCALAS:
INDICADAS

DATA:
OUT./2025

DESENHO:
ARQ. ALEX R. COURI

FOHA

1/1

REV. 00